

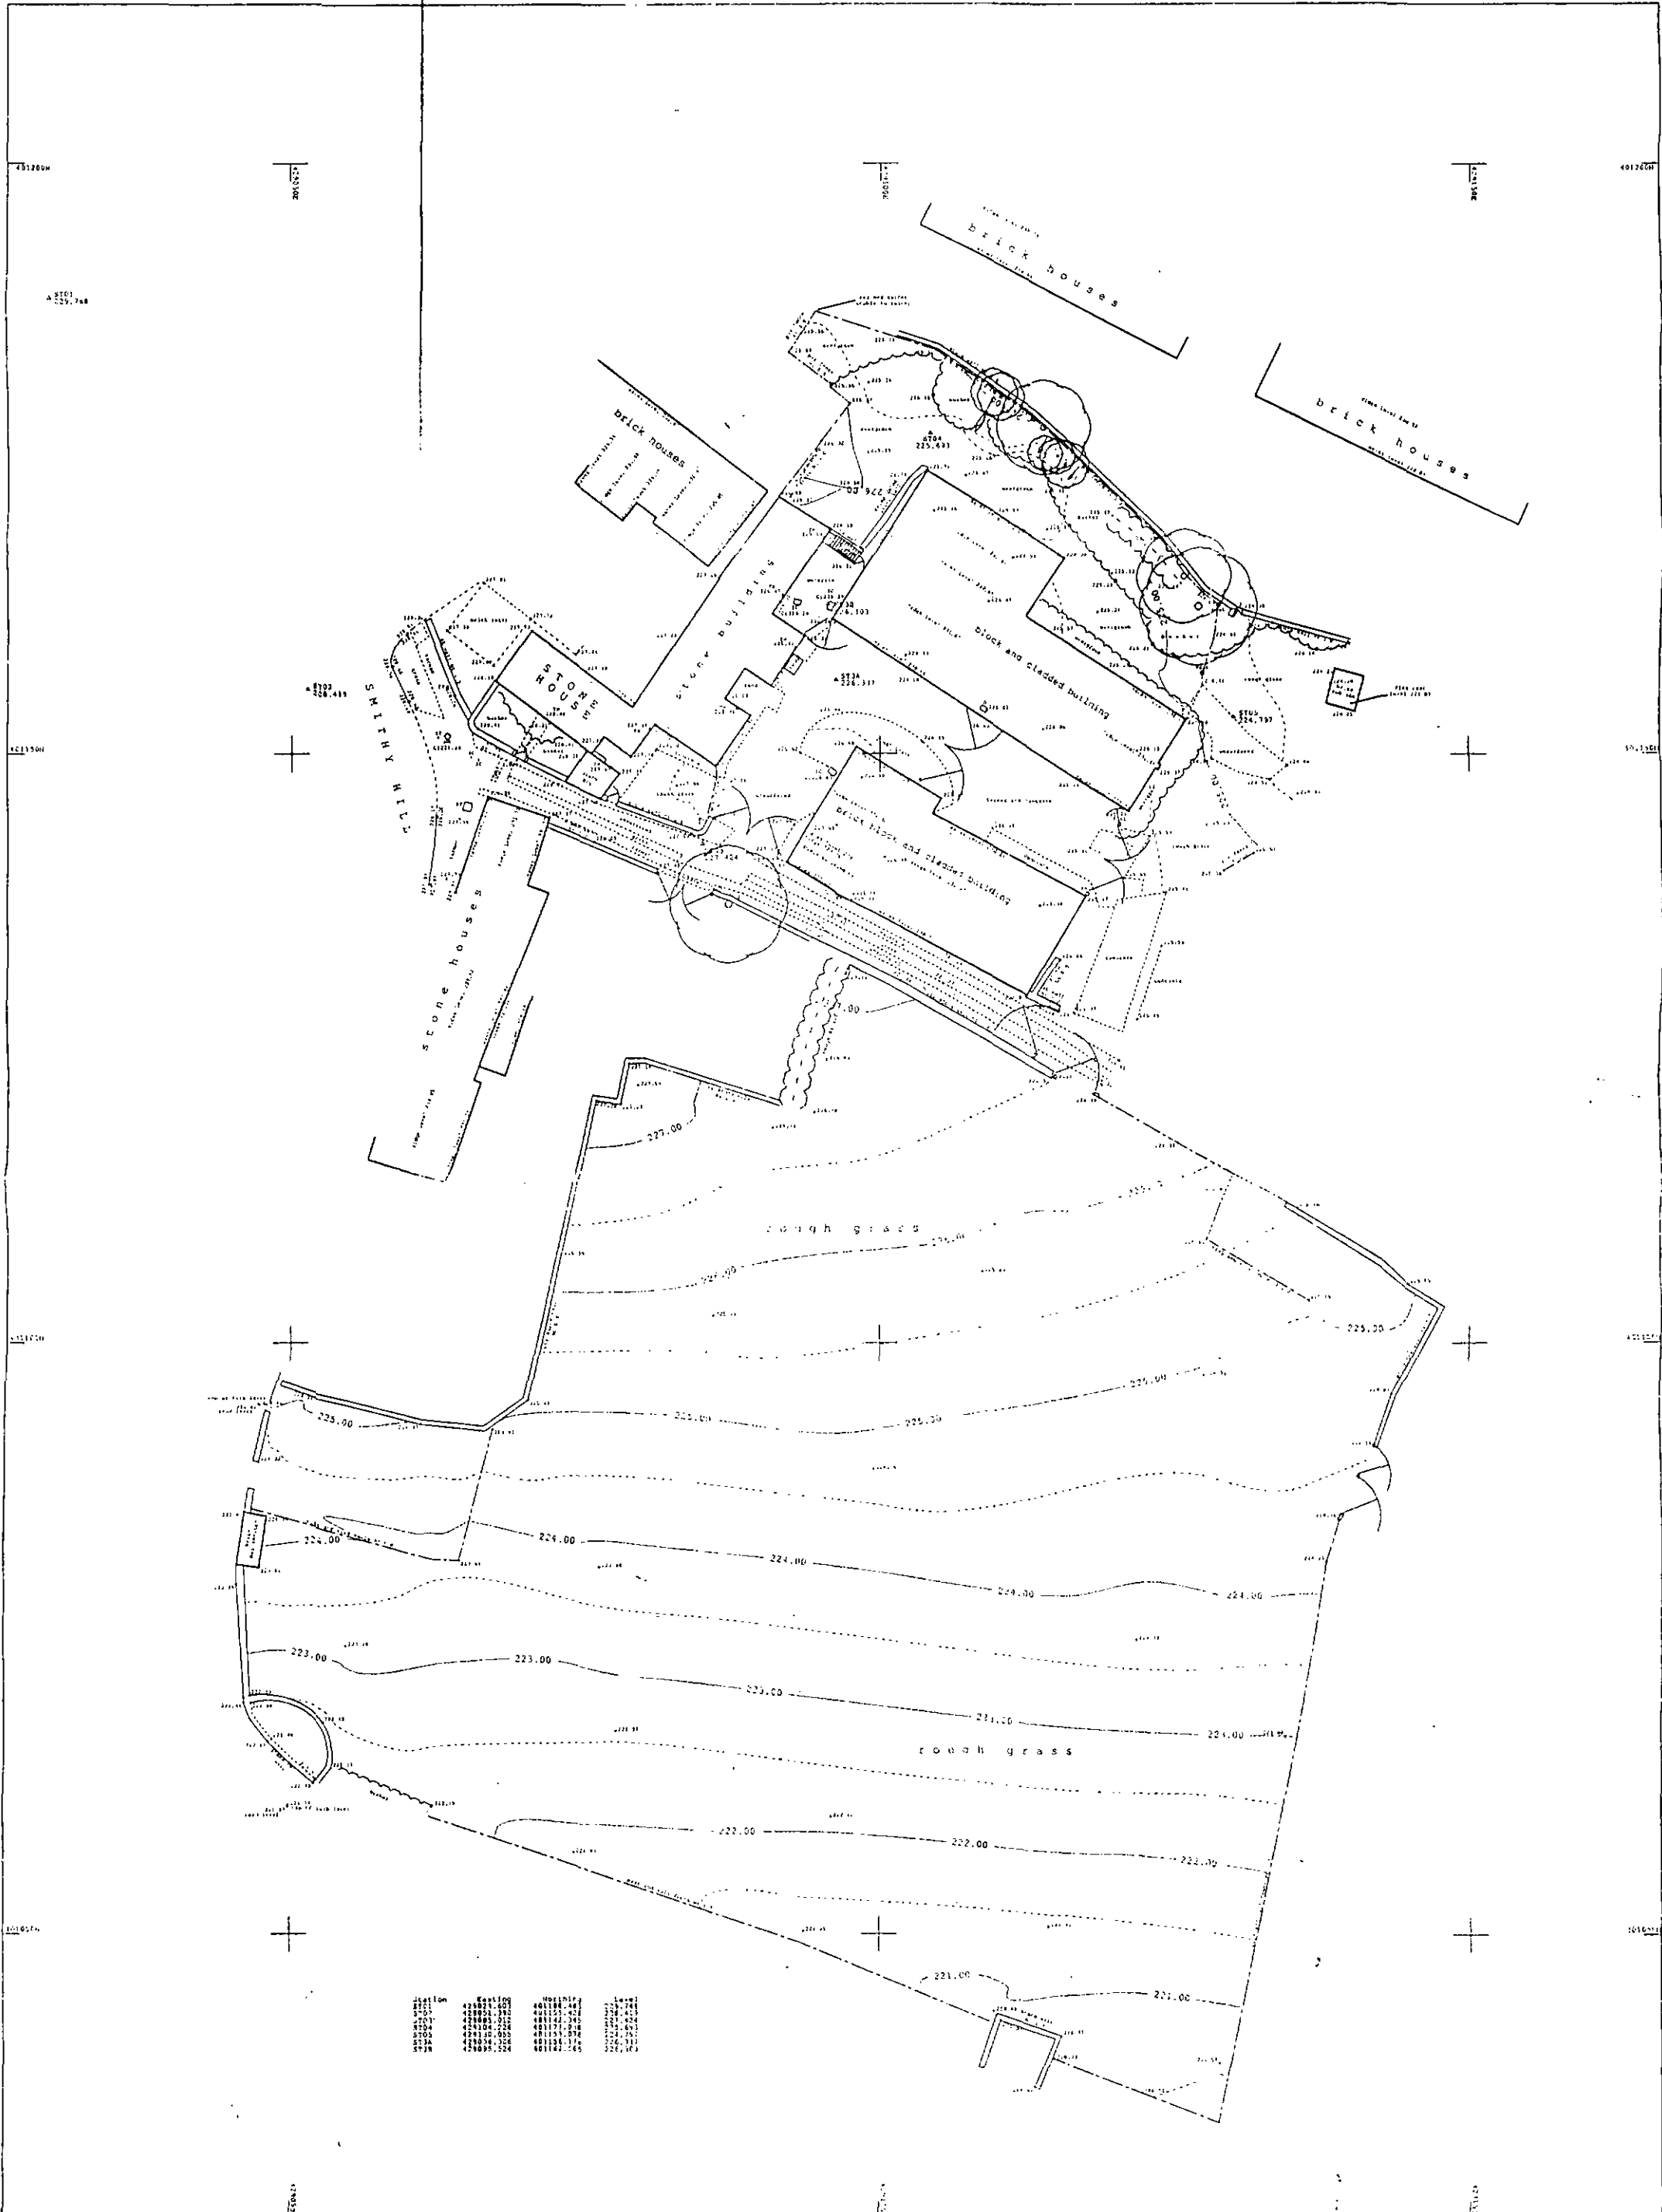
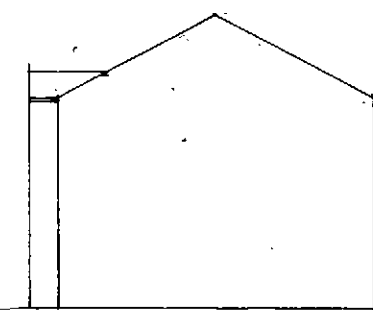
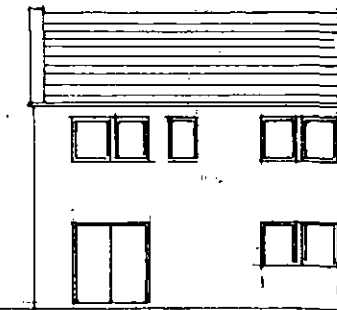
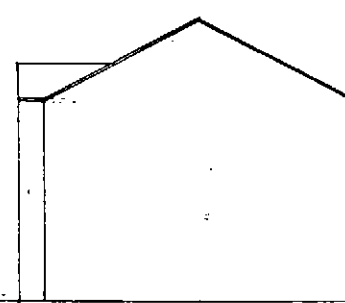
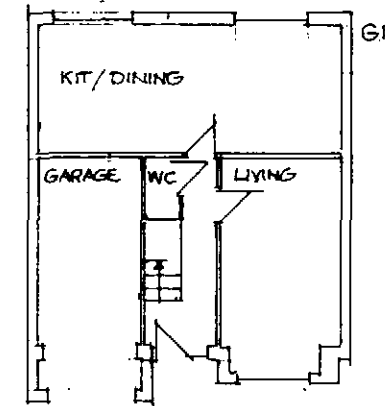


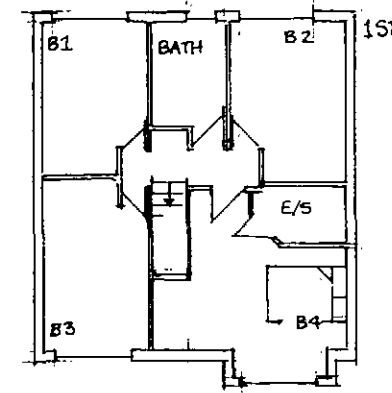

THE OLD MILL HIGHTFIELD TINGERY WARRFIELD WY 11 1AA	THE OLD MILL HIGHTFIELD TINGERY WARRFIELD WY 11 1AA	LEGEND <table border="0"> <tr> <td>1</td><td>1</td><td>1</td><td>1</td></tr> <tr> <td>2</td><td>2</td><td>2</td><td>2</td></tr> <tr> <td>3</td><td>3</td><td>3</td><td>3</td></tr> <tr> <td>4</td><td>4</td><td>4</td><td>4</td></tr> <tr> <td>5</td><td>5</td><td>5</td><td>5</td></tr> <tr> <td>6</td><td>6</td><td>6</td><td>6</td></tr> <tr> <td>7</td><td>7</td><td>7</td><td>7</td></tr> <tr> <td>8</td><td>8</td><td>8</td><td>8</td></tr> <tr> <td>9</td><td>9</td><td>9</td><td>9</td></tr> <tr> <td>10</td><td>10</td><td>10</td><td>10</td></tr> <tr> <td>11</td><td>11</td><td>11</td><td>11</td></tr> <tr> <td>12</td><td>12</td><td>12</td><td>12</td></tr> <tr> <td>13</td><td>13</td><td>13</td><td>13</td></tr> 100	100	100	LOCATION Mike Clyne Smithy Hill Farm Smithy Hill Thurgoland	CLIENT Mike Clyne Smithy Hill Farm Smithy Hill Thurgoland	DRAWING NO. 2147AB/2	CT Surveys THE OLD MILL HIGHTFIELD TINGERY WARRFIELD WY 11 1AA
1	1	1	1	
2	2	2	2	
3	3	3	3	
100	100	100	100	

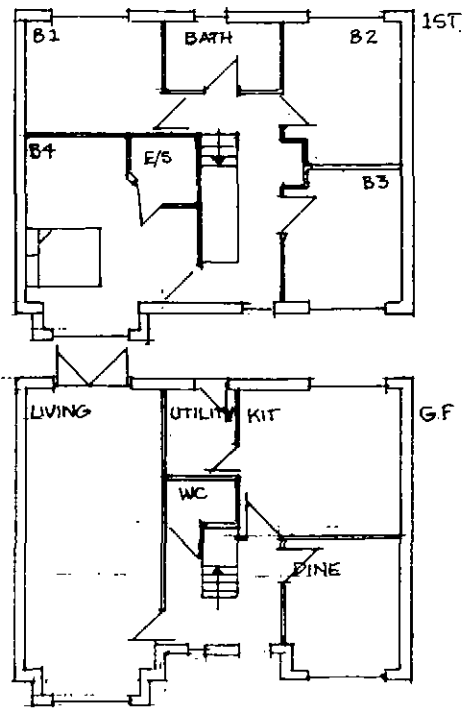

3


1.2.

FRONT

REAR

FRONT

REAR

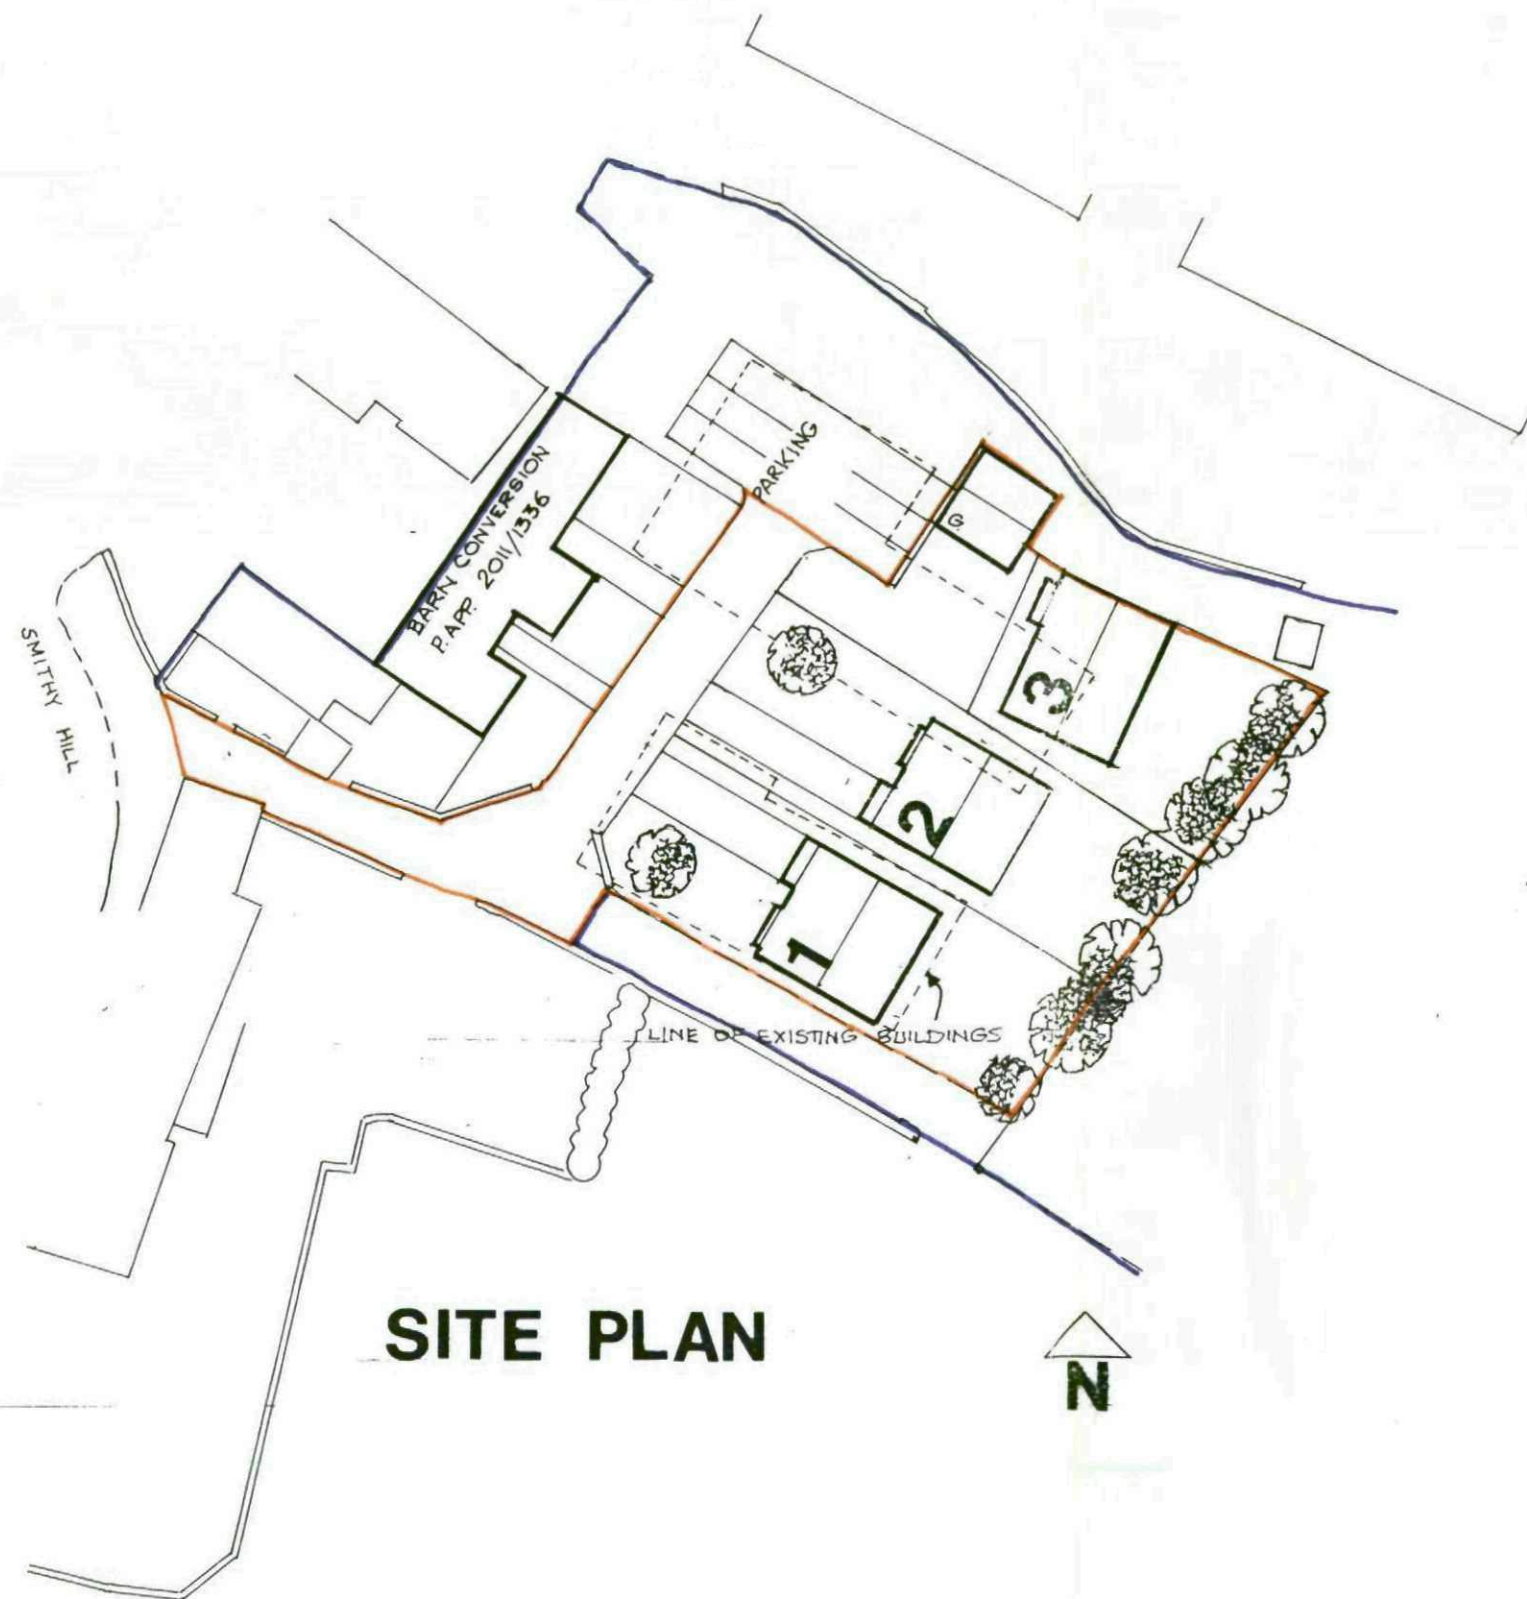

SITE PLAN



MICHAEL A CLYNCH
 Dip. Arch. Dip. T. P. A.R.I.B.A.
 Architect & Town Planner
 14 Huddersfield Road, Ingbrichworth
 Sheffield S36 7GF Tel: 01226 766308