





EXISTING GROUND FLOOR PLAN.

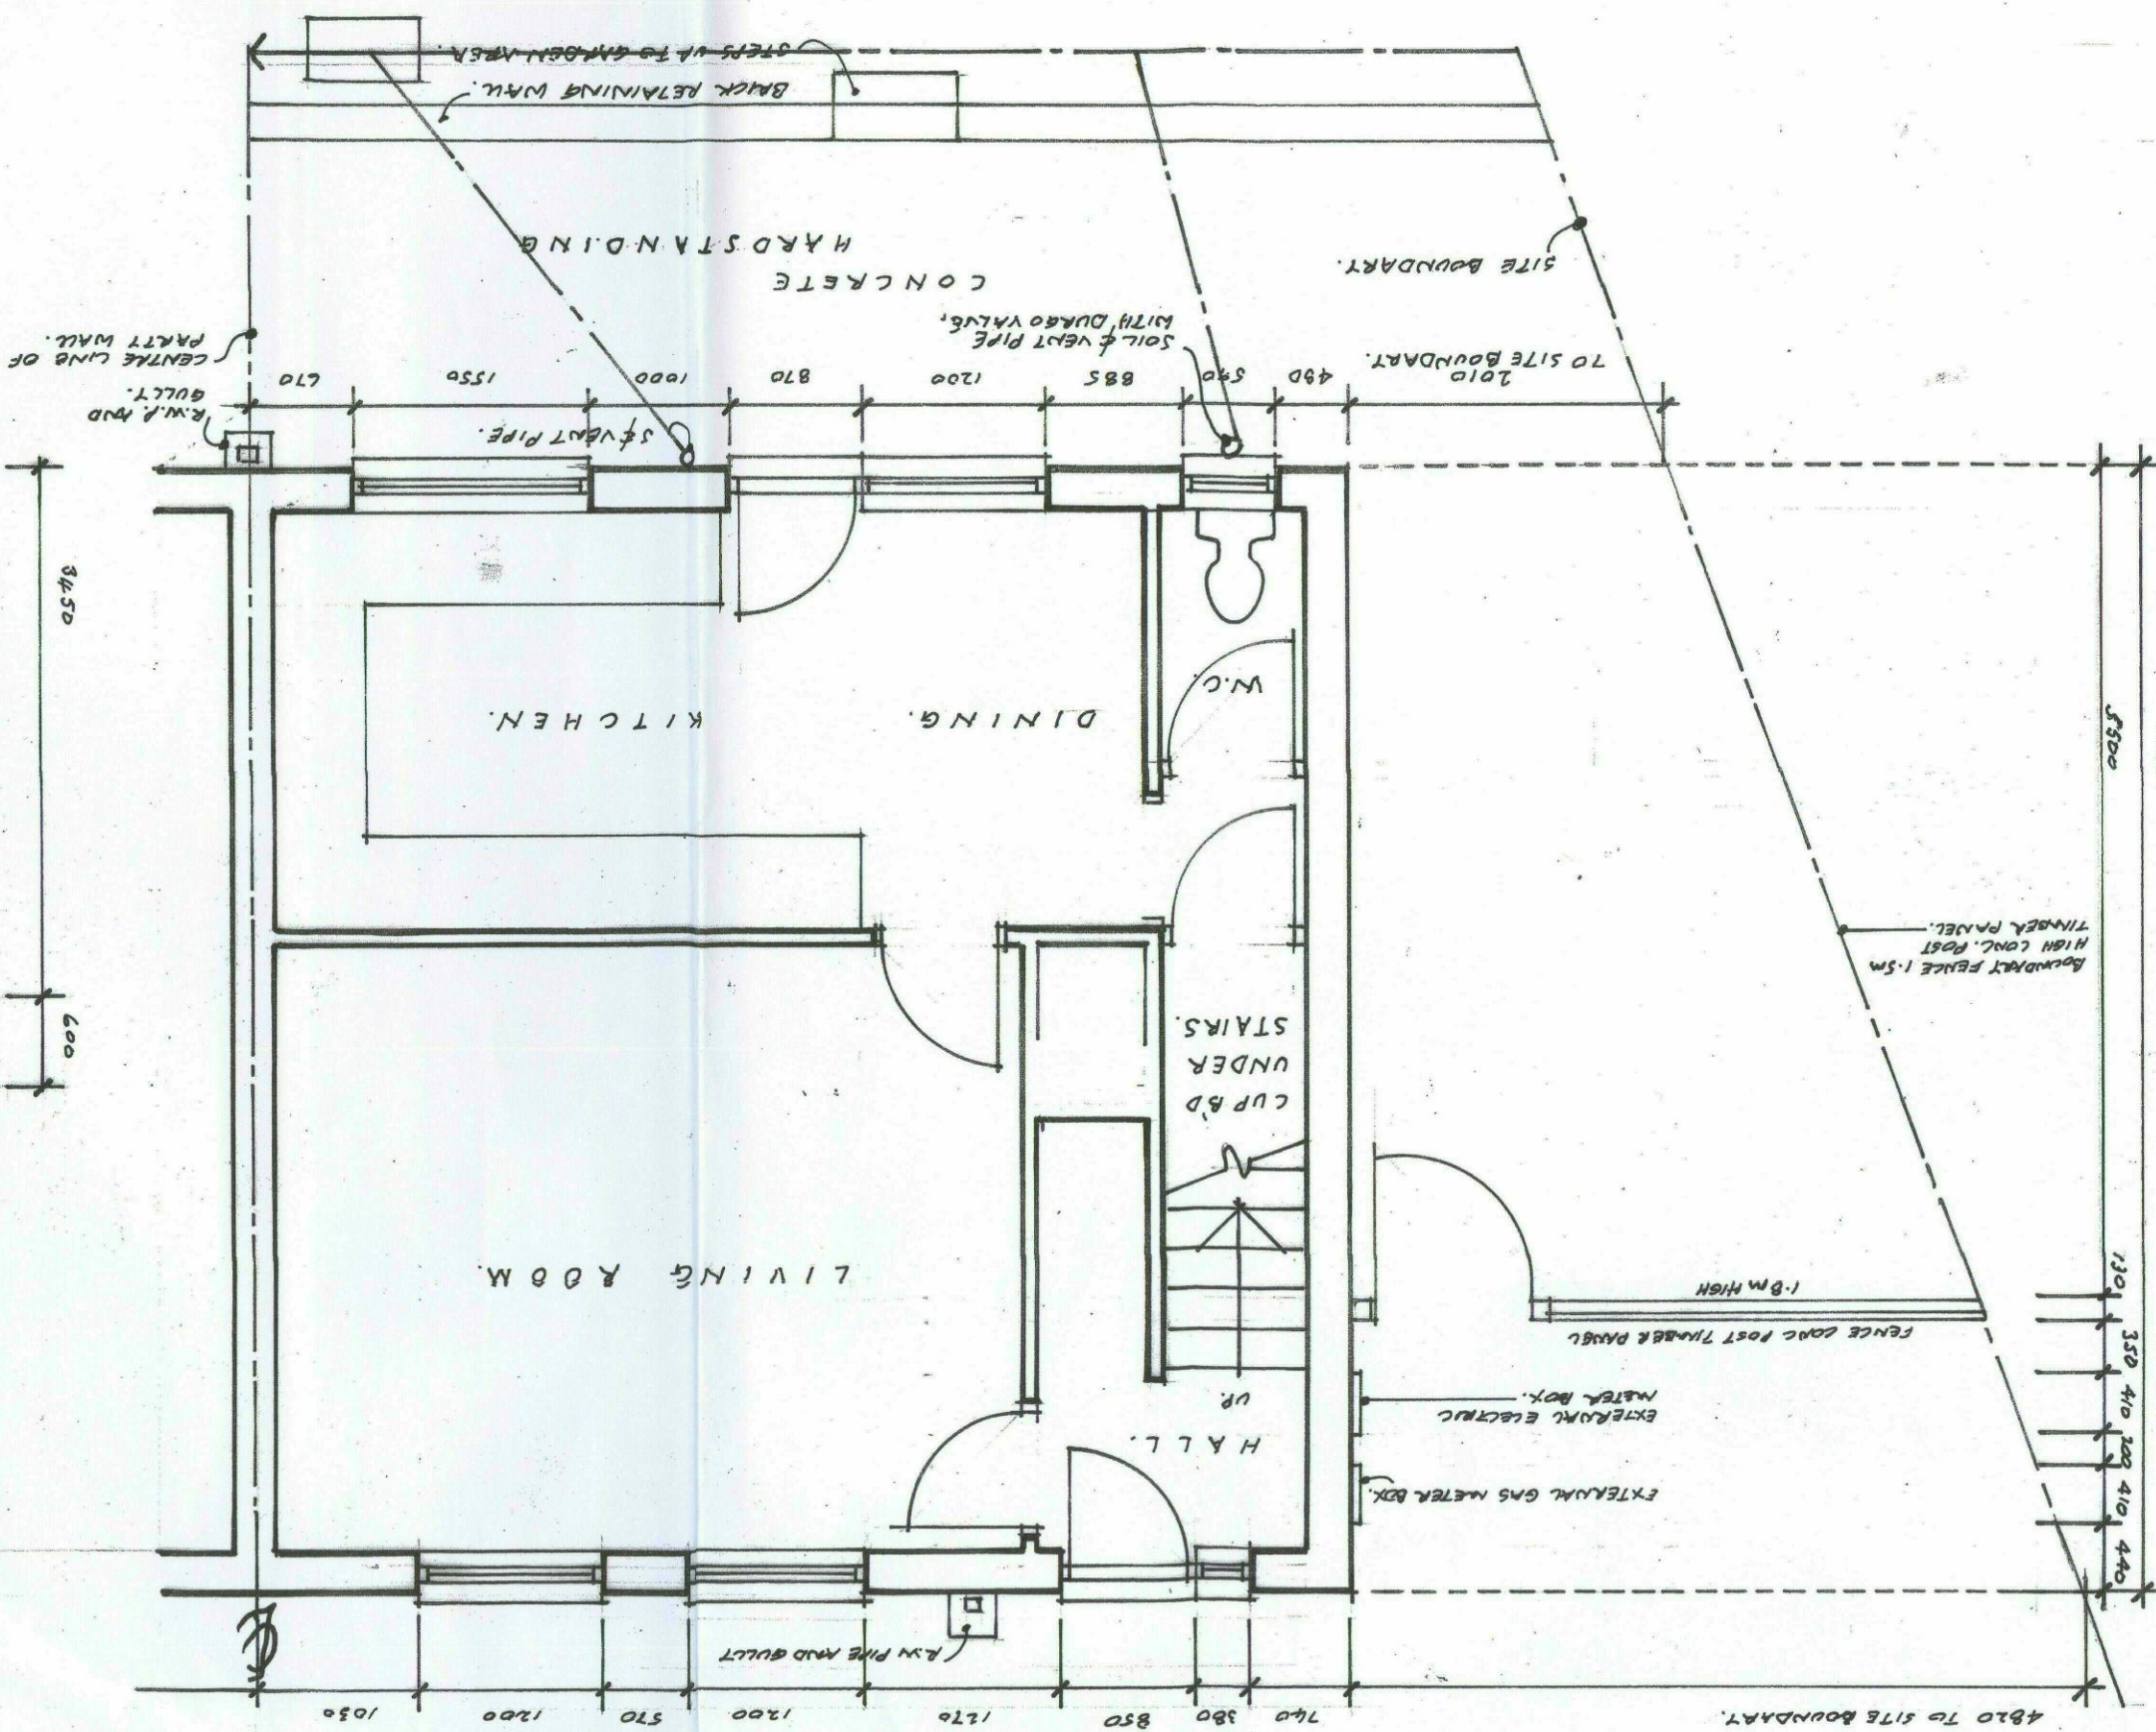


FRONT ELEVATION.

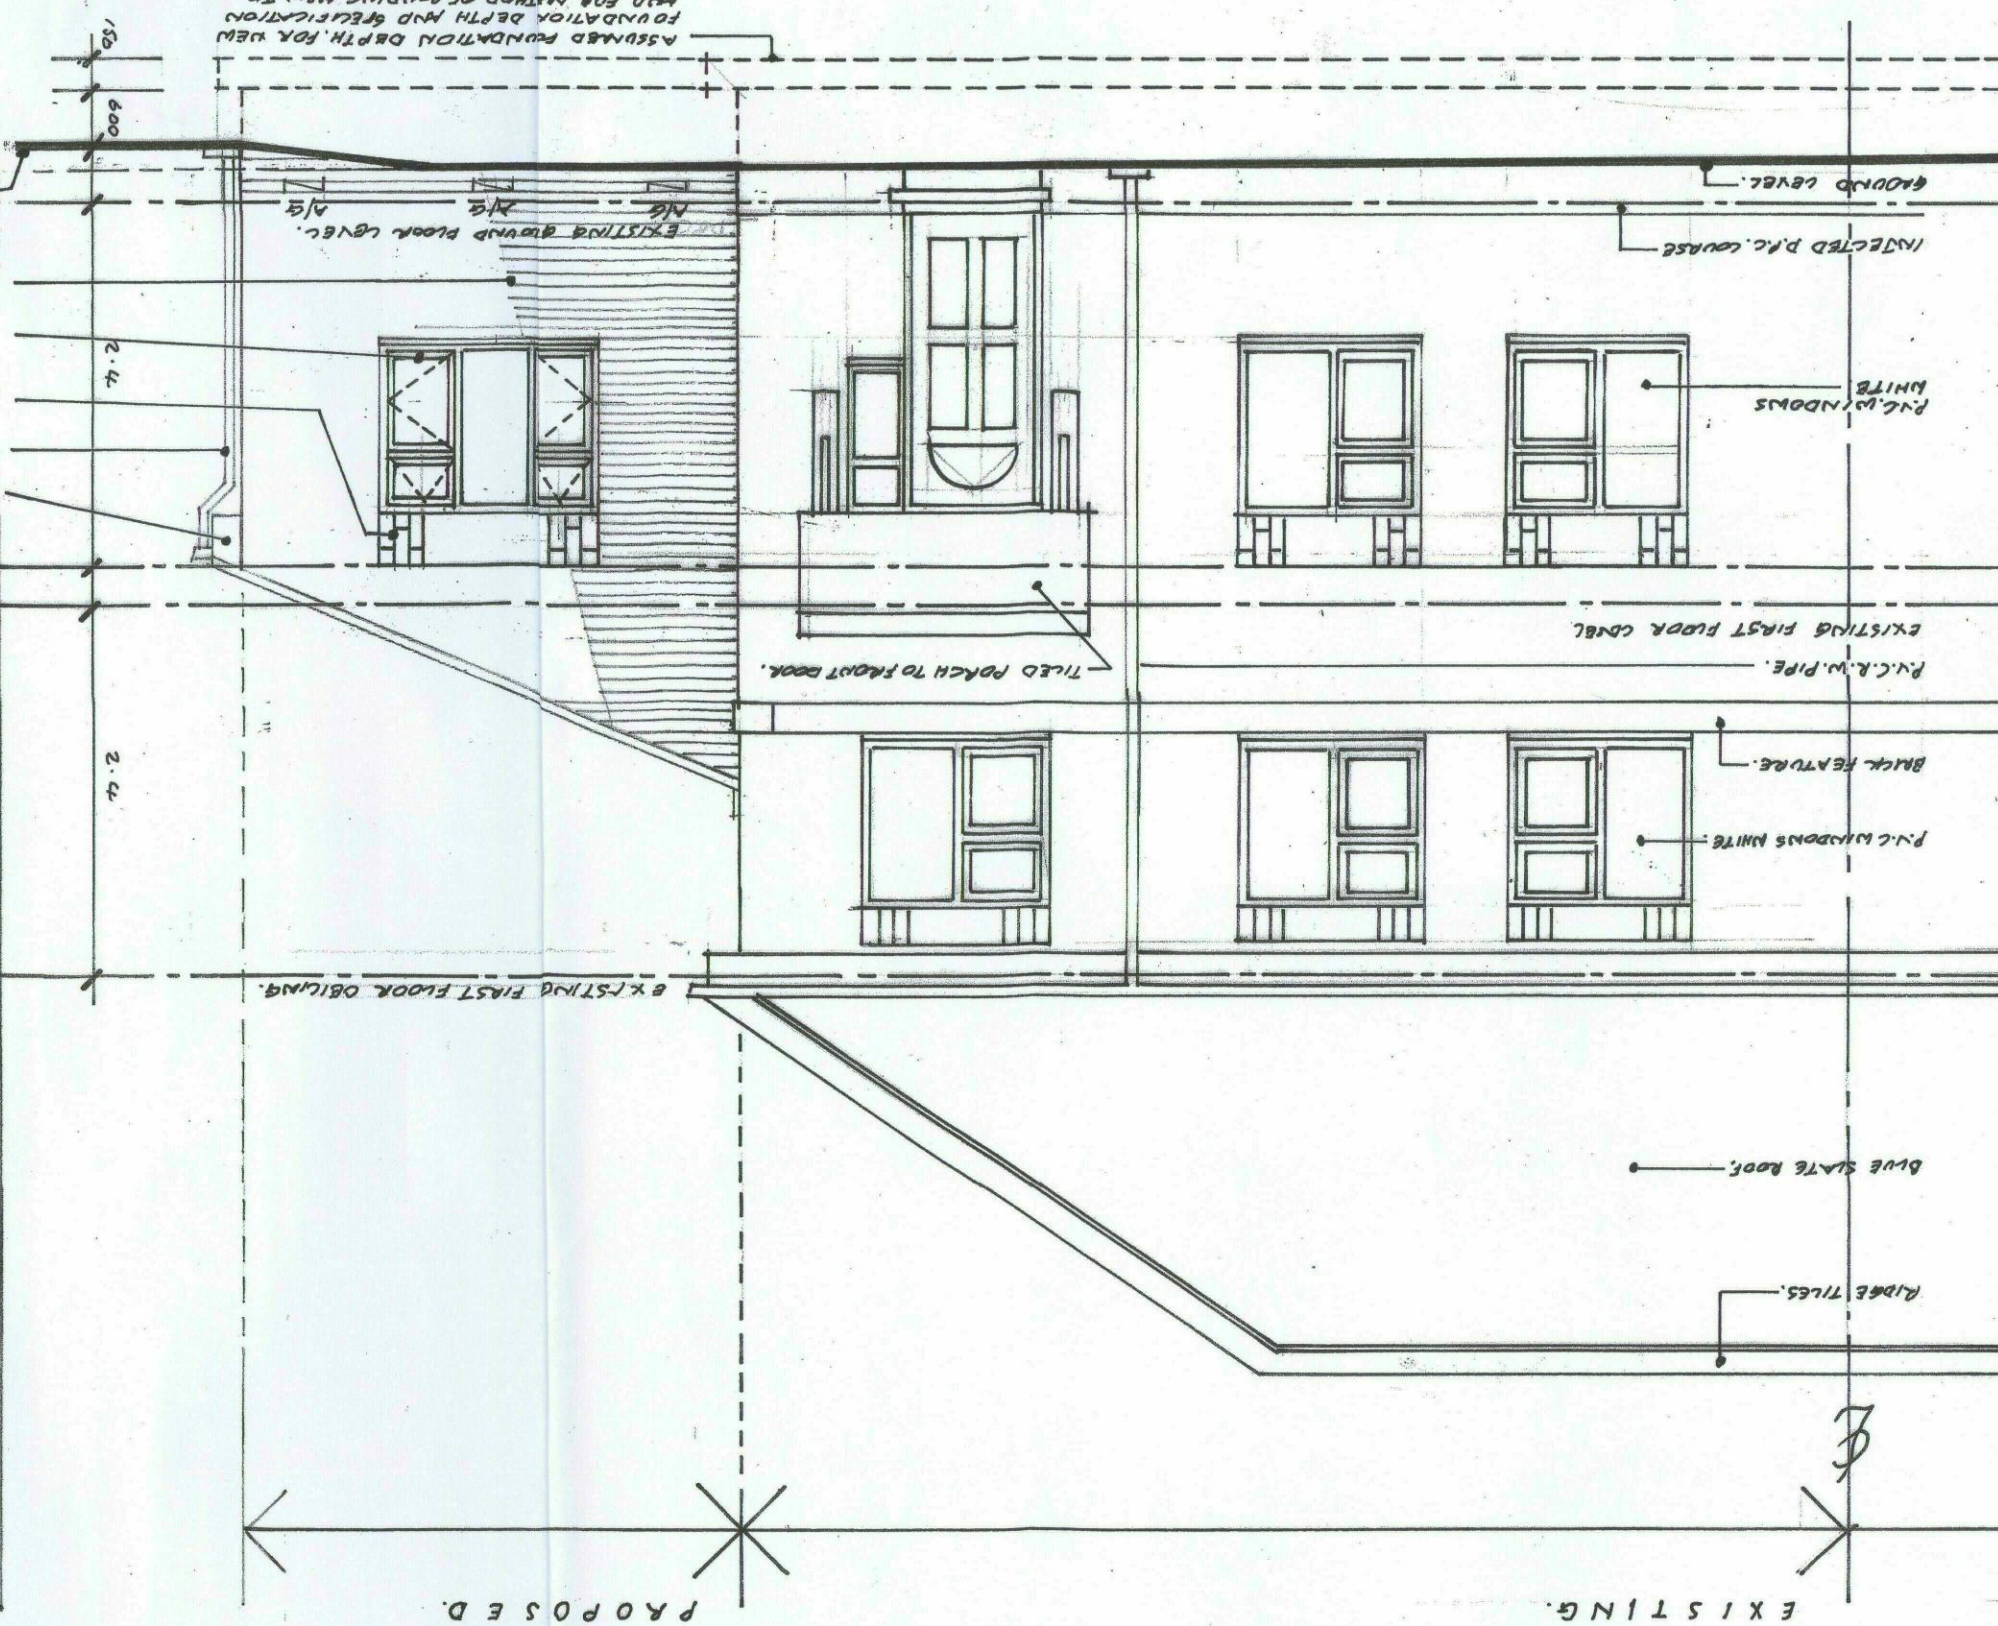


FIRST FLOOR PLAN SHOWING POSITION OF LANDING WINDOW AND NEW ROOFLIGHT IN EXISTING ROOF.

PROPOSED GROUND FLOOR PLAN.

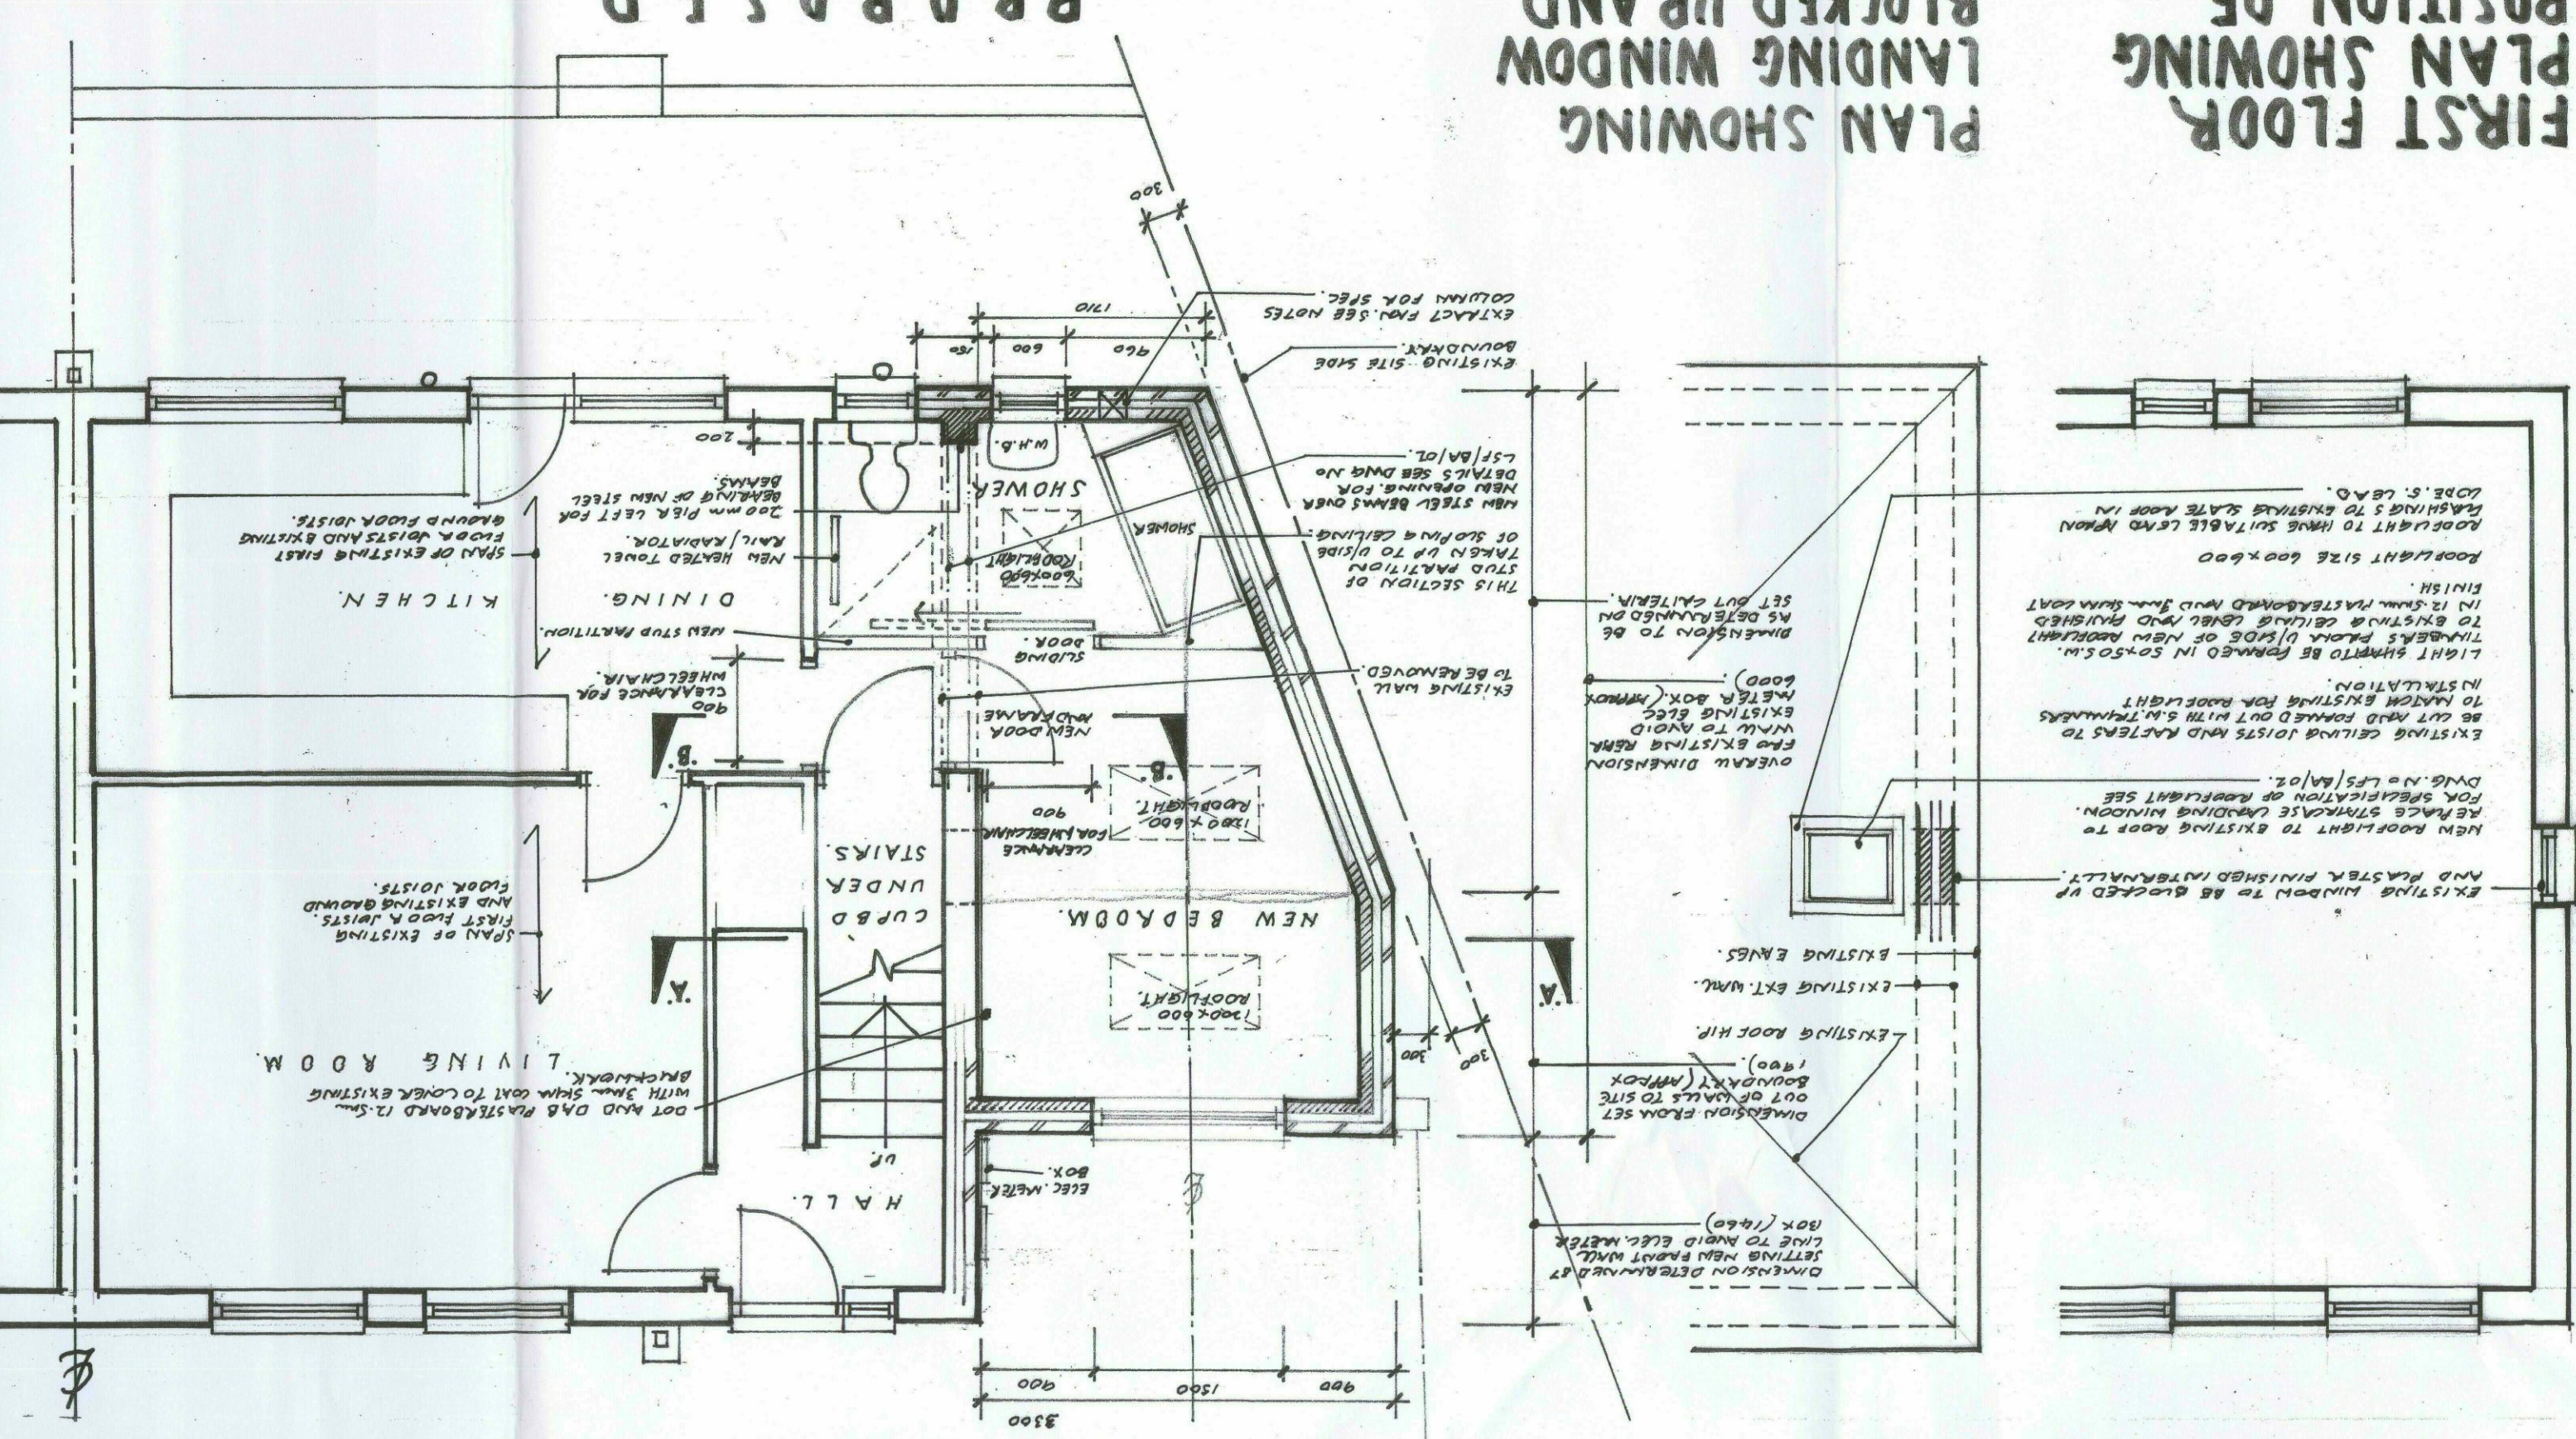

REAR ELEVATION.

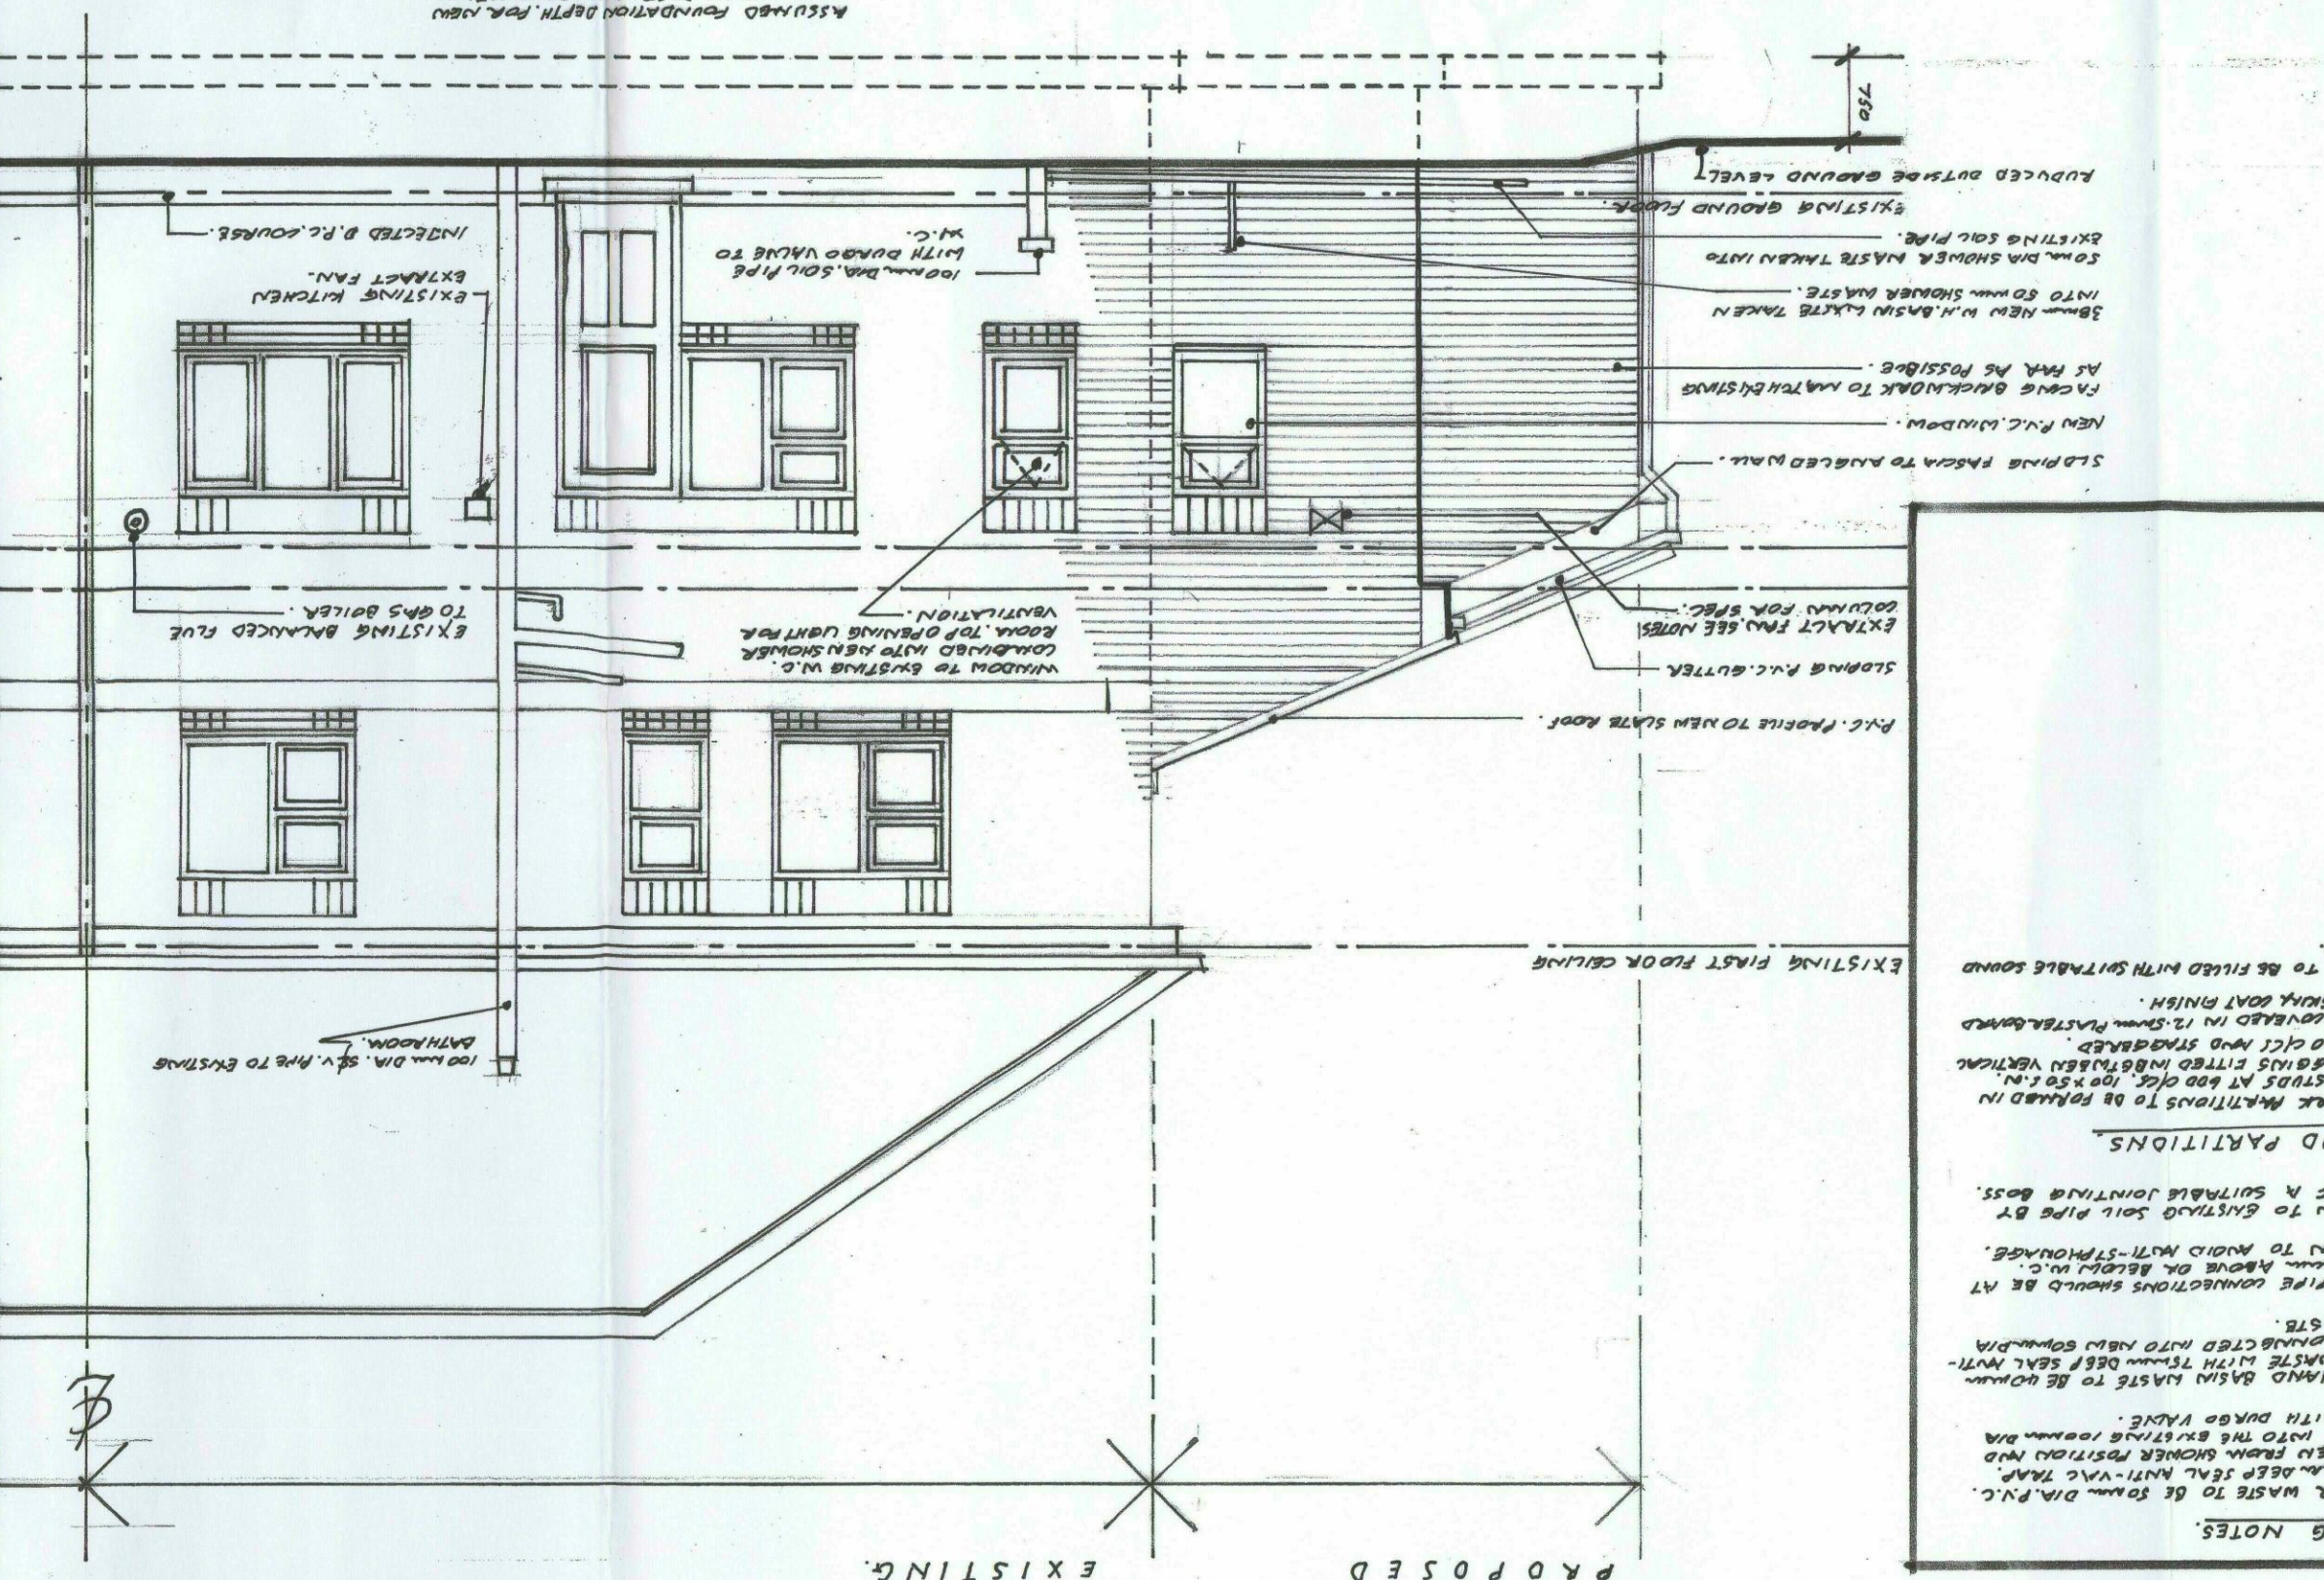

DRAWING No. 155/BA/01. DATE 14/11/2014. SCALE: 1:50 METRIC. REVISION: 1. 2. 3. 2111