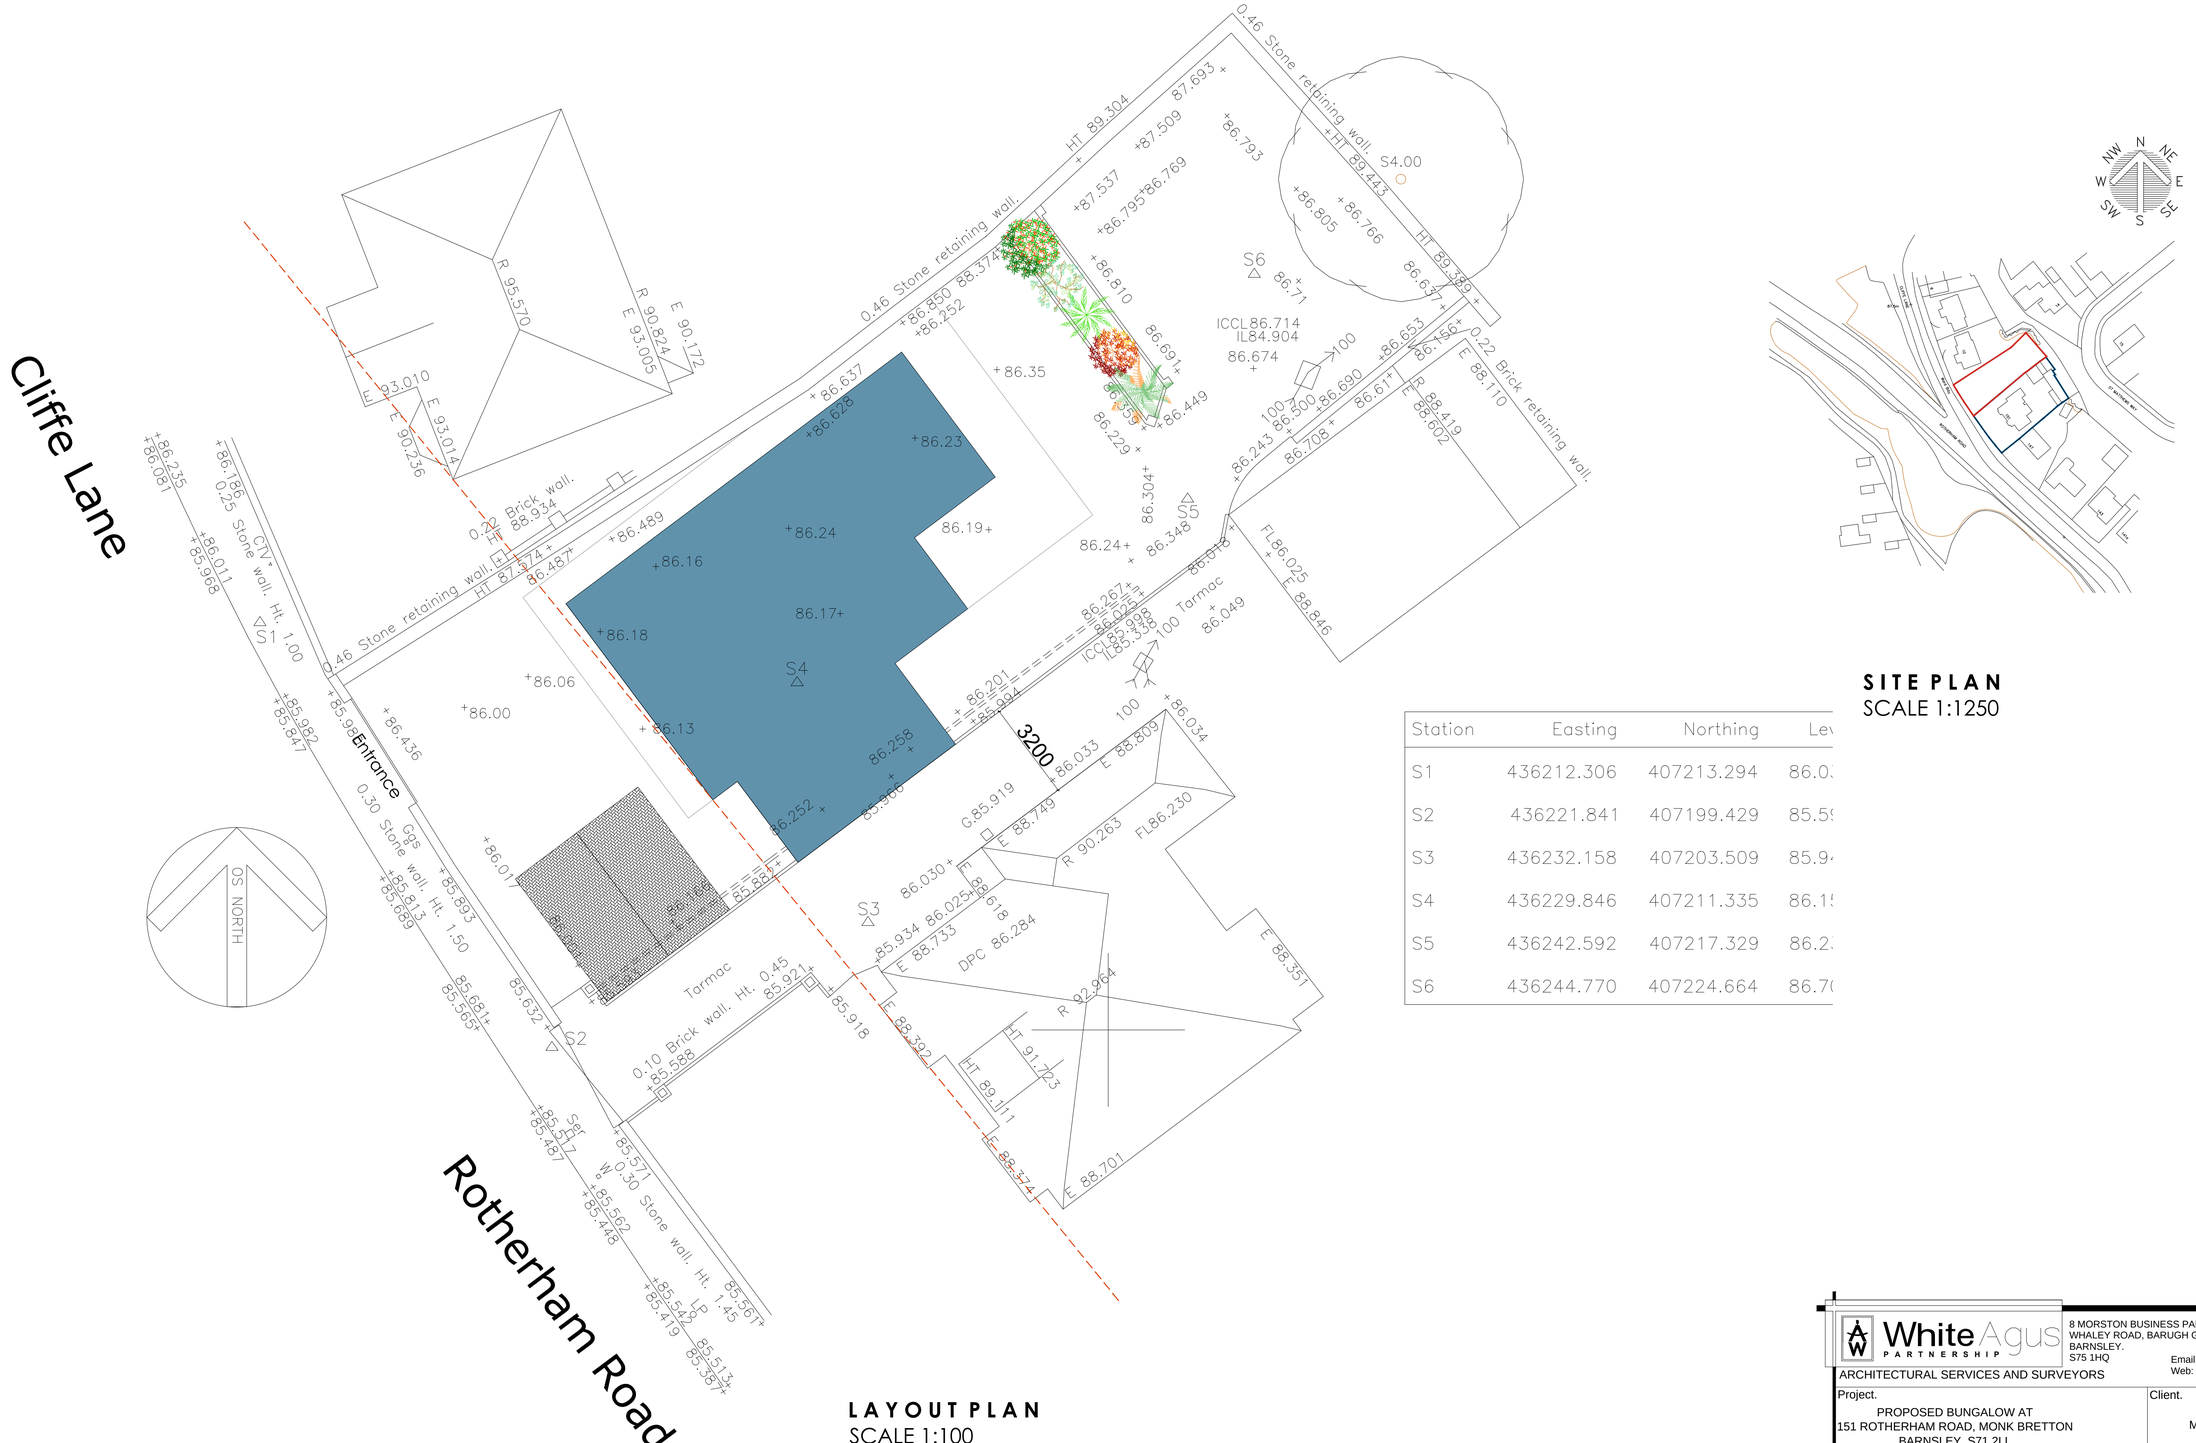


SITE PLAN
SCALE 1:1250

Station	Easting	Northing	Lev
S1	436212.306	407213.294	86.0
S2	436221.841	407199.429	85.5
S3	436232.158	407203.509	85.9
S4	436229.846	407211.335	86.1
S5	436242.592	407217.329	86.2
S6	436244.770	407224.664	86.7

LAYOUT PLAN
SCALE 1:100

White Agus PARTNERSHIP
8 MORSTON BUSINESS PARK, WHALEY ROAD, BARUGH GREEN, BARNSLEY, S75 1HQ
Phone: 01226 208482
Fax: 01226 283030
Email: info@whiteaguspartnership.co.uk
Web: www.whiteaguspartnership.co.uk
ARCHITECTURAL SERVICES AND SURVEYORS

Project. PROPOSED BUNGALOW AT 151 ROTHERHAM ROAD, MONK BRETTON BARNSLEY, S71 2LL	Client. MR & MRS JEFFERS
Drawing Title. LAYOUT PLAN	Date. JULY 2017 / Scale. AS SHOWN
	Ref. 17-032 / Dwg. No. 01 / Rev. A

Date	Suffix	Description	Date	Suffix	Description
23/05/2018	A	ACCESS REVISED			