

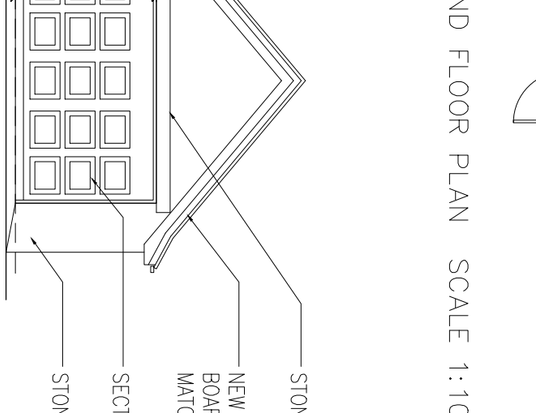



ROOF PLAN SCALE 1:100 @A3

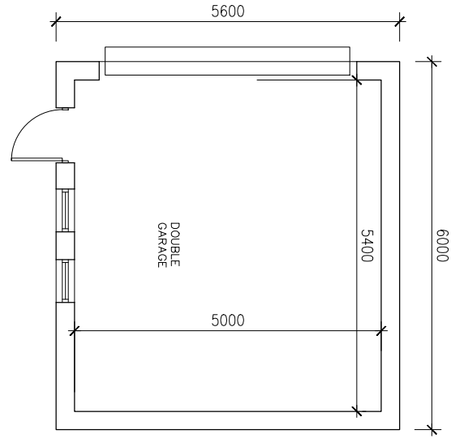

GROUND FLOOR PLAN SCALE 1:100 @A3

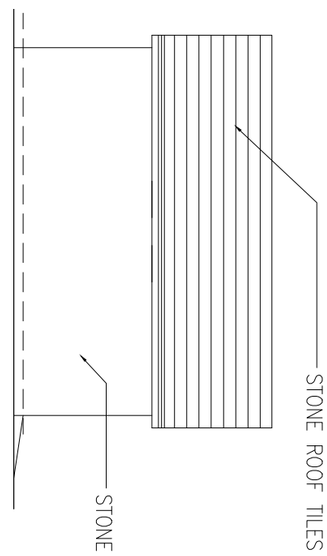


SIDE 2 ELEVATION SCALE 1:100 @A3

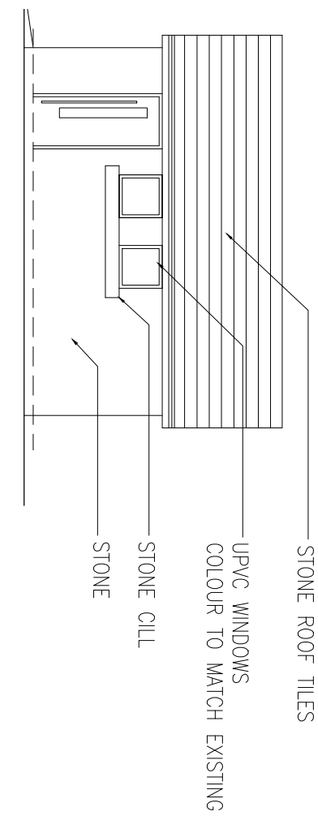

SIDE 1 ELEVATION SCALE 1:100 @A3

FRONT ELEVATION SCALE 1:100 @A3

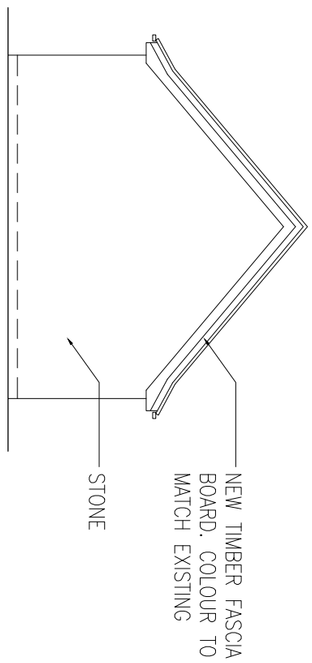

REAR ELEVATION SCALE 1:100 @A3

client M ROBERTSON & C LOVELADY

project 268 BARNSLEY ROAD, HOYLANDSWAINE, SHEFFIELD S36 7JA

title GARAGE-PLANS AND ELEVATIONS

drawing no A14-165-06 revision A

scale 1:100@A3 date drawn 15/01/2015

SPACE studio

RIBA Chartered Practice

18 Mylor Road
Sheffield
S11 7PF

Telephone +44 (0) 114 263 1762

Revision	X	date drawn	15/01/2015	Drawn By	AMA
Comments	FIRST ISSUE				
Revision	A	date drawn	07/02/2015	Drawn By	AMA
Comments	CLIENTS CHANGES ADDED				