

Notes

Figured dimensions only to be taken from this drawing.
Do not scale.If in doubt ask.


Rev	Date	Drawn	Description

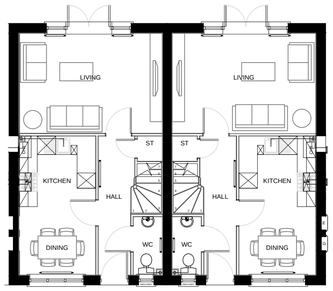


HOUSETYPE B GROUND FLOOR PLAN 1:100

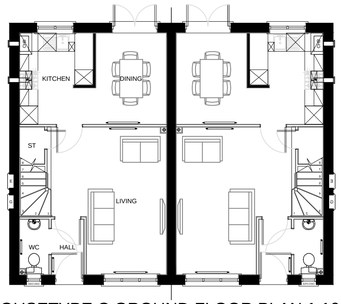


HOUSETYPE C GROUND FLOOR PLAN 1:100

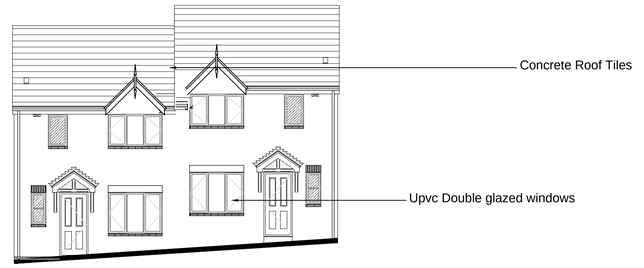

HOUSETYPE C FRONT ELEVATION 1:100

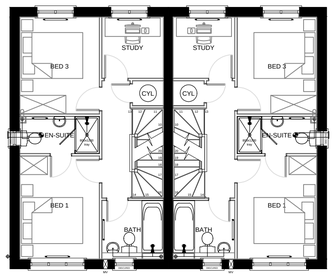


HOUSETYPE B FIRST FLOOR PLAN 1:100

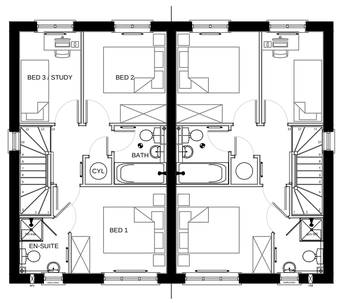


HOUSETYPE C FIRST FLOOR PLAN 1:100




HOUSETYPE C REAR ELEVATION 1:100

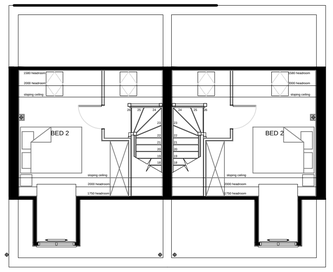


HOUSETYPE B SECOND FLOOR PLAN 1:100

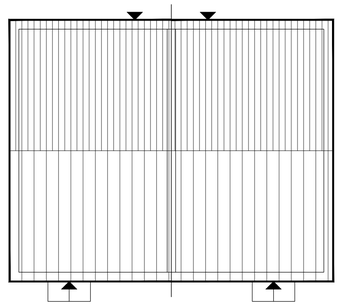


HOUSETYPE C ROOF PLAN 1:100

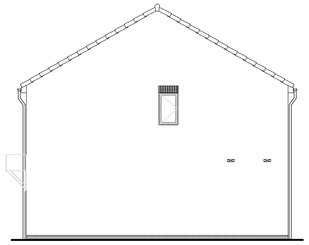

HOUSETYPE C SIDE ELEVATION 1:100

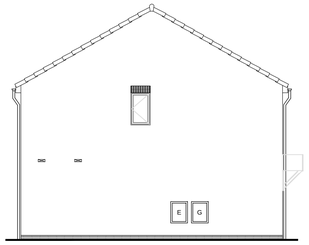


HOUSETYPE C SIDE ELEVATION 1:100

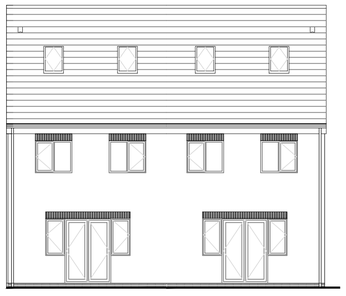


HOUSETYPE B REAR ELEVATION 1:100



HOUSETYPE B FRONT ELEVATION 1:100

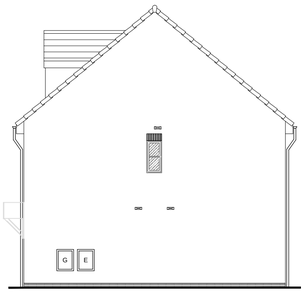

HOUSETYPE C SIDE ELEVATION 1:100

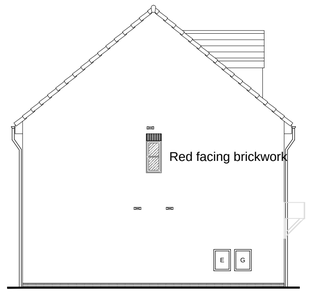

HOUSETYPE C SIDE ELEVATION 1:100

-

MaxDesign

Architecture | Planning | Consultancy

The Beehive, Bawtry Hall, Doncaster, DN10 6HJ

t: 01302 378383 m: 07734 939 044
e: design@maxdesignconsultancy.co.uk w: maxdesignconsultancy.co.uk

status: **Planning**

client: WHITES BAKERY

project: Whites Bakery

title: HOUSETYPES B & C

scale: 1:100 date: sept 2014

project no.:	drawn:	number:	rev:
1415	MJ	04	