
Parkside Cottage - Site Plan

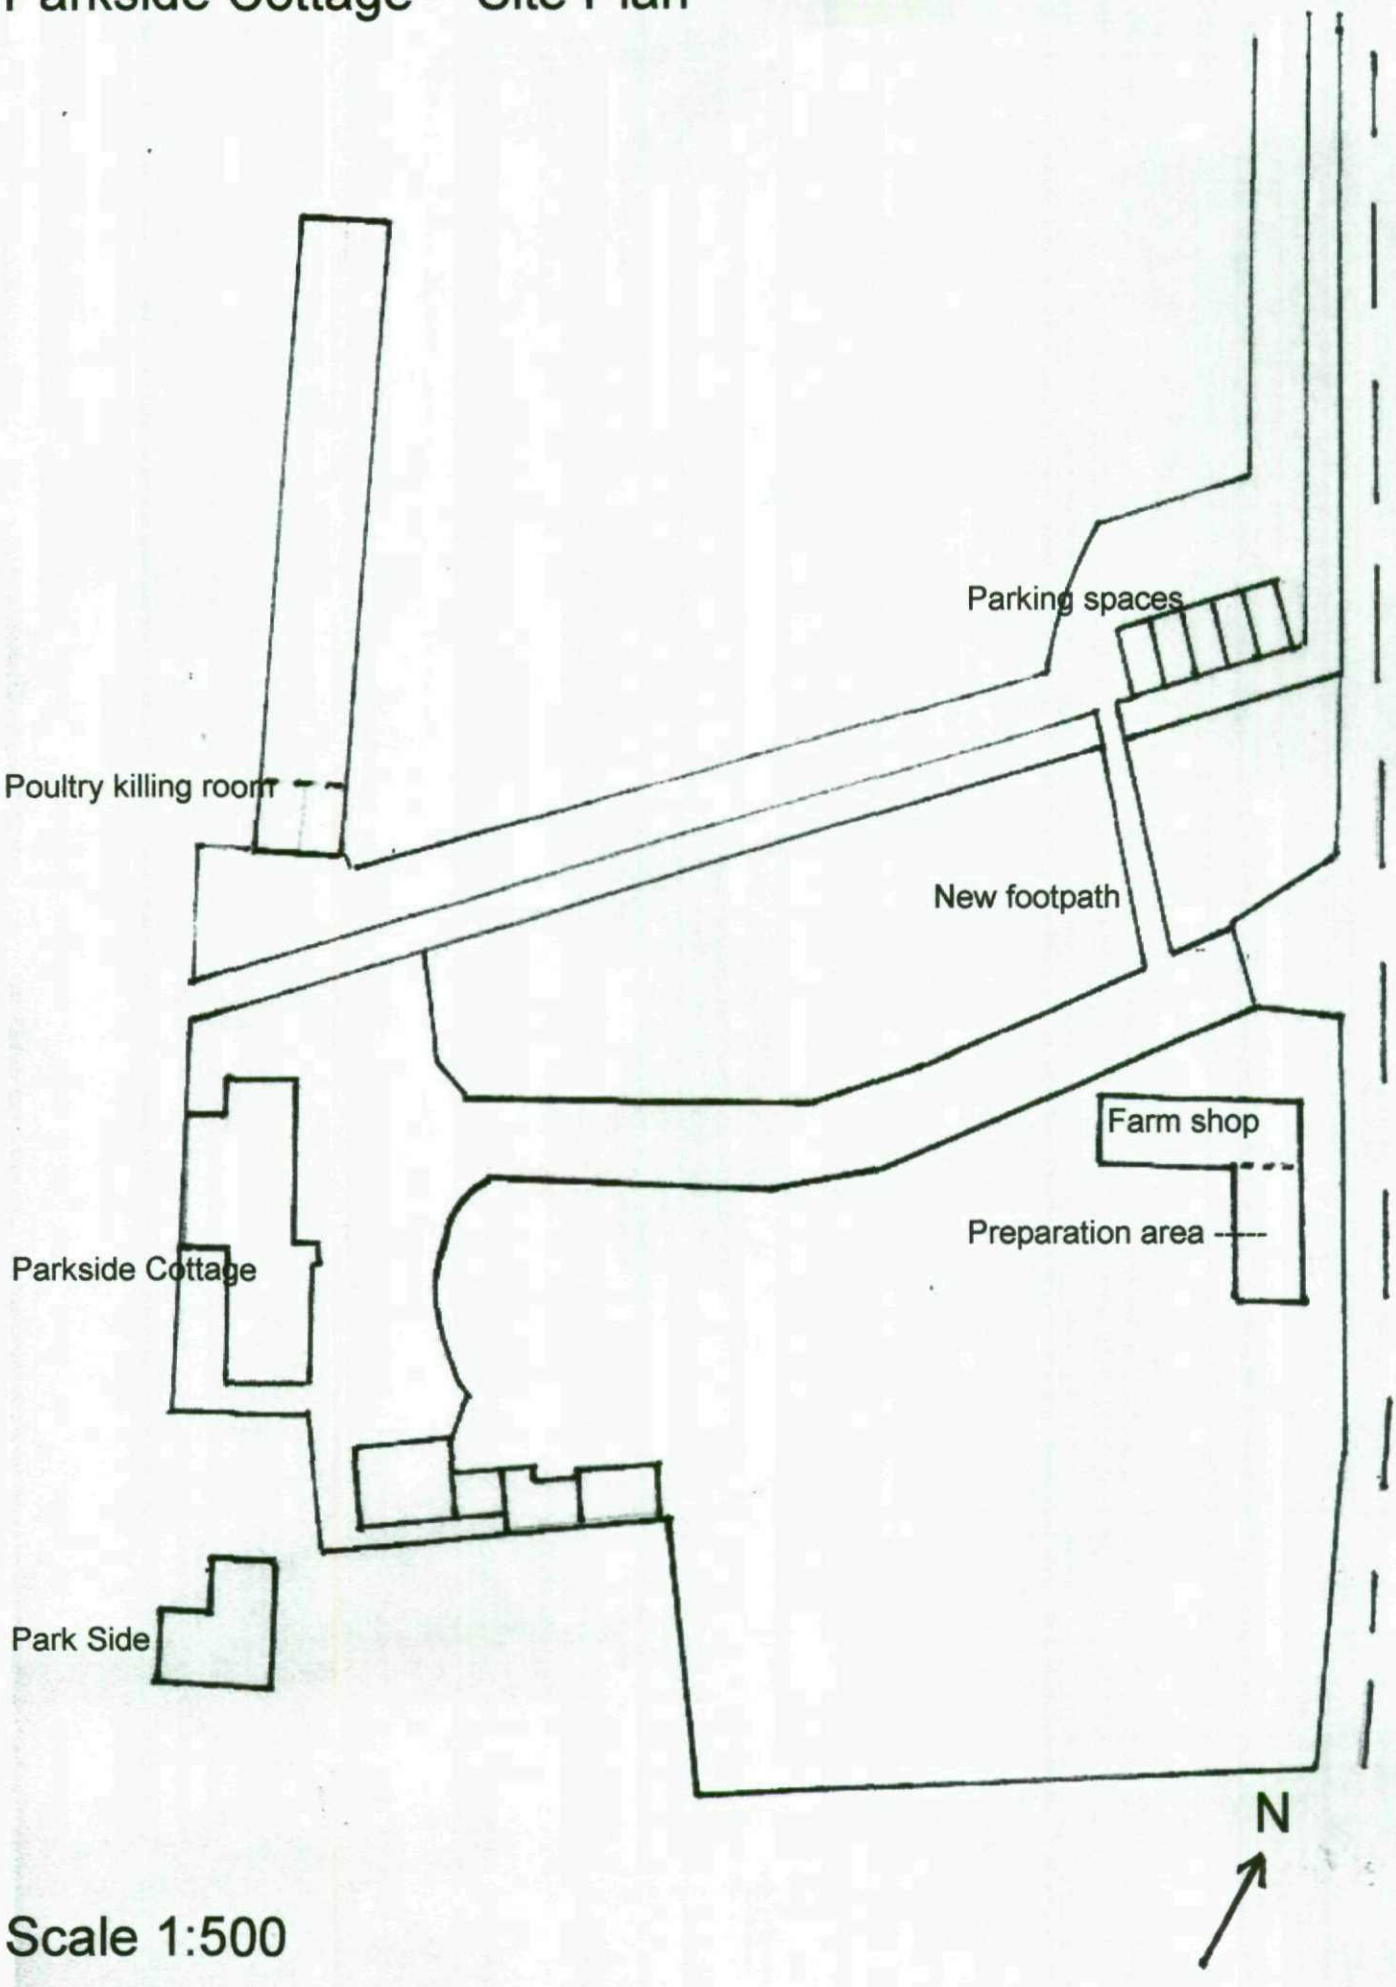

Scale 1:500