

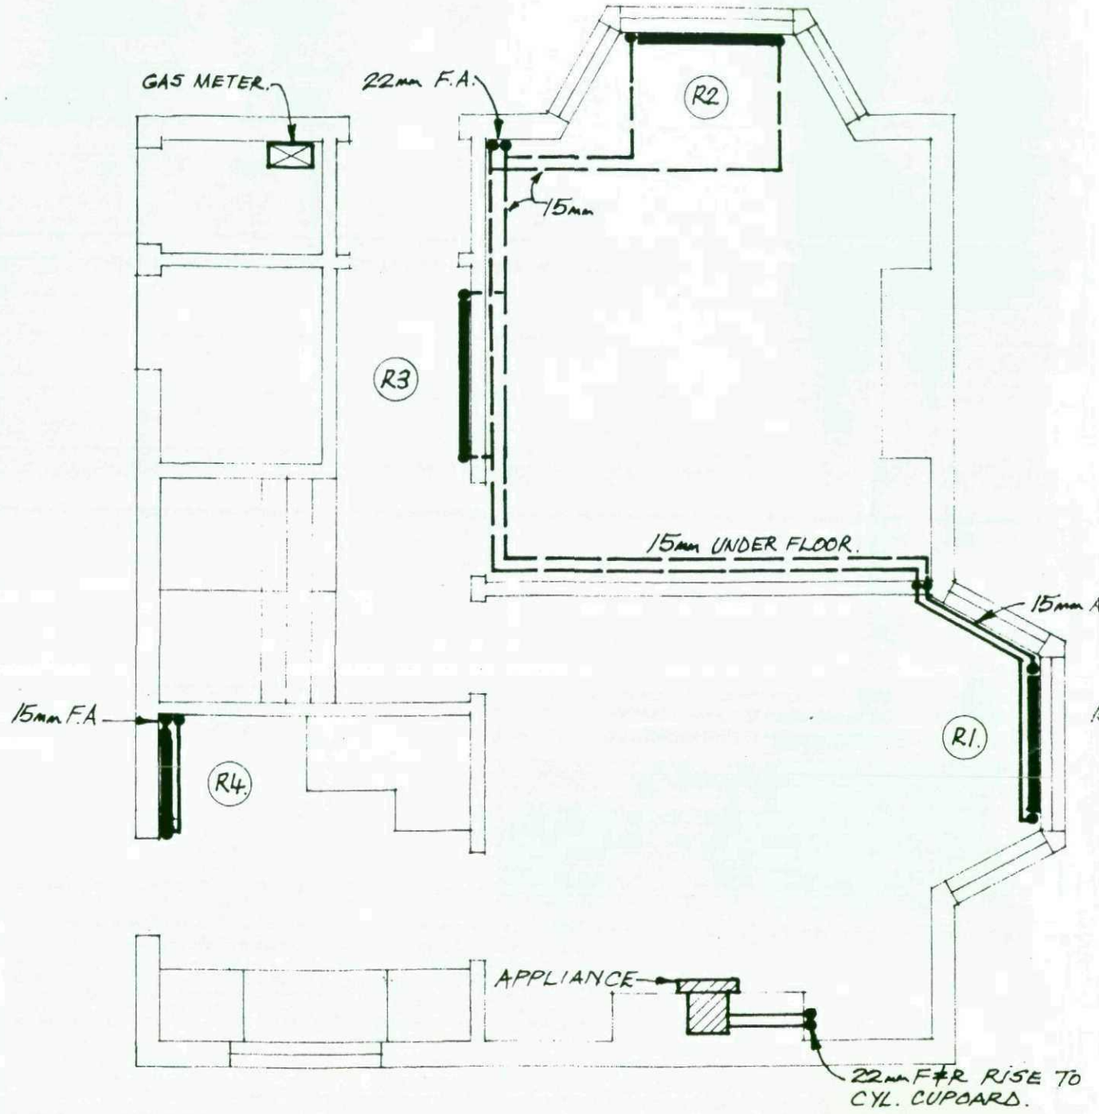


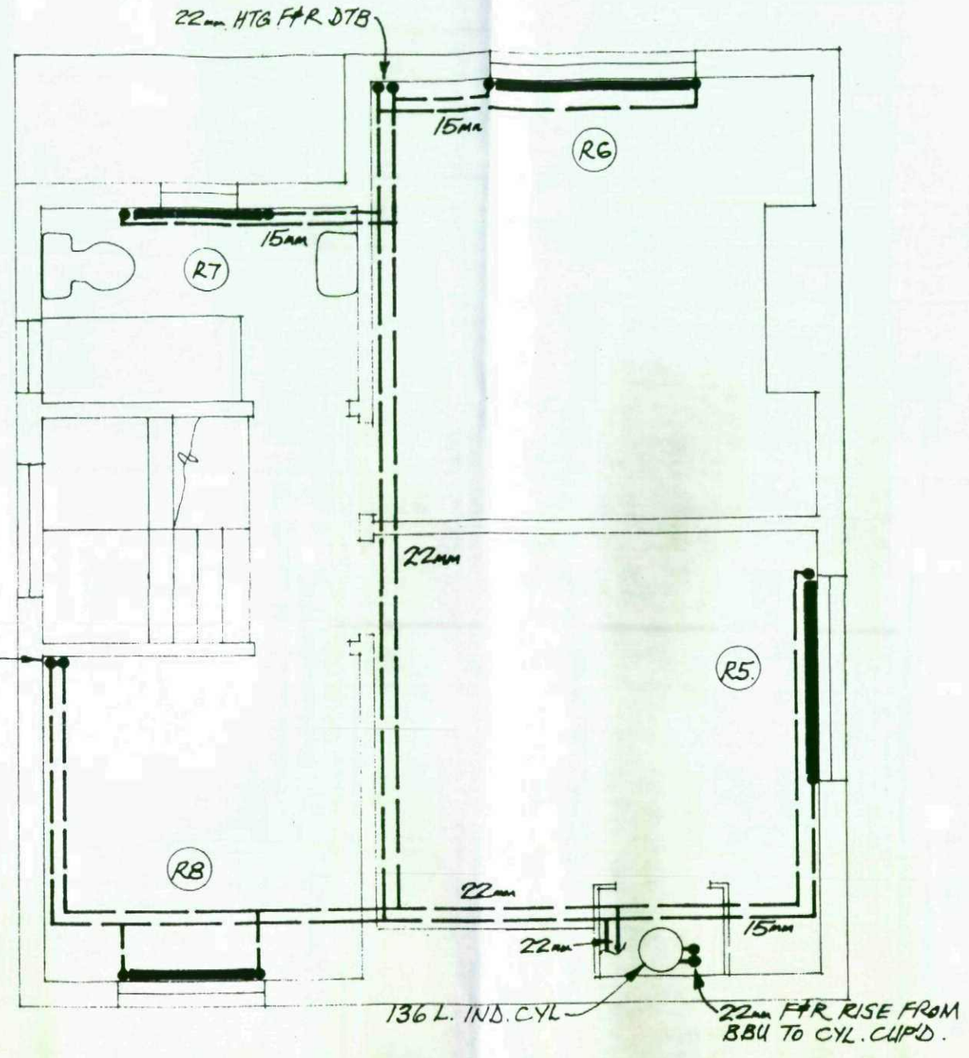

STELRAD "ELITE" RADIATOR SCHEDULE						
REF	TYPE	SECT	LENGTH	HEIGHT	OUTPUT	TRV.
R1.	P+	33	1100	700	2361w	✓
R2.	P+	33	1100	700	2361.	✓
R3.	K1	36	1200	700	1740.	✓
R4.	P+	21	700	700	1541.	✓
R5.	K1	48	1600	450	1540.	✓
R6.	P1	48	1600	700	1590.	✓
R7.	P1	30	1000	600	897.	×
R8.	K1	30	1000	450	995.	✓

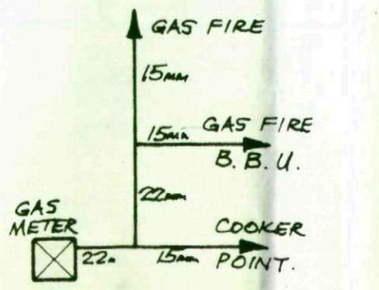

DIAGRAMMATIC LAYOUT SHOWING GAS CONNECTIONS.

FOR GAS HEATING SEE DRG N° STD/SK2 FOR CYL CUP'D PIPING ARRANGEMENT AND THE FOLLOWING NOTES:-

HONEYWELL V4073A. 1039 – 3 PORT MID-POSITION VALVE
— " — T6360B. 1004 – ROOM STAT.
— " — L641A. 1039 – STRAP ON STAT.
— " — 4200. 5748. 001 – WIRING CENTRE.
RANDALL SET 3M. – PROGRAMMER.

BARNSLEY
Metropolitan Borough Council
Architecture & Energy
Michael A Fearne RIBA
Head of Service
County Way
Barnsley S70 2DT
Tel. 01226 774300
Fax. 01226 774399

PROJECT	DRAWING	
HOLGATE SCHOOL CARETAKERS HOUSE	HEATING LAYOUT.	
Drawn: Jma	Date: 6/3/96	Scale: 1:50
Project Code: M/ED 138.	Drawing No.: H954	Revision

SIGMA SH 344