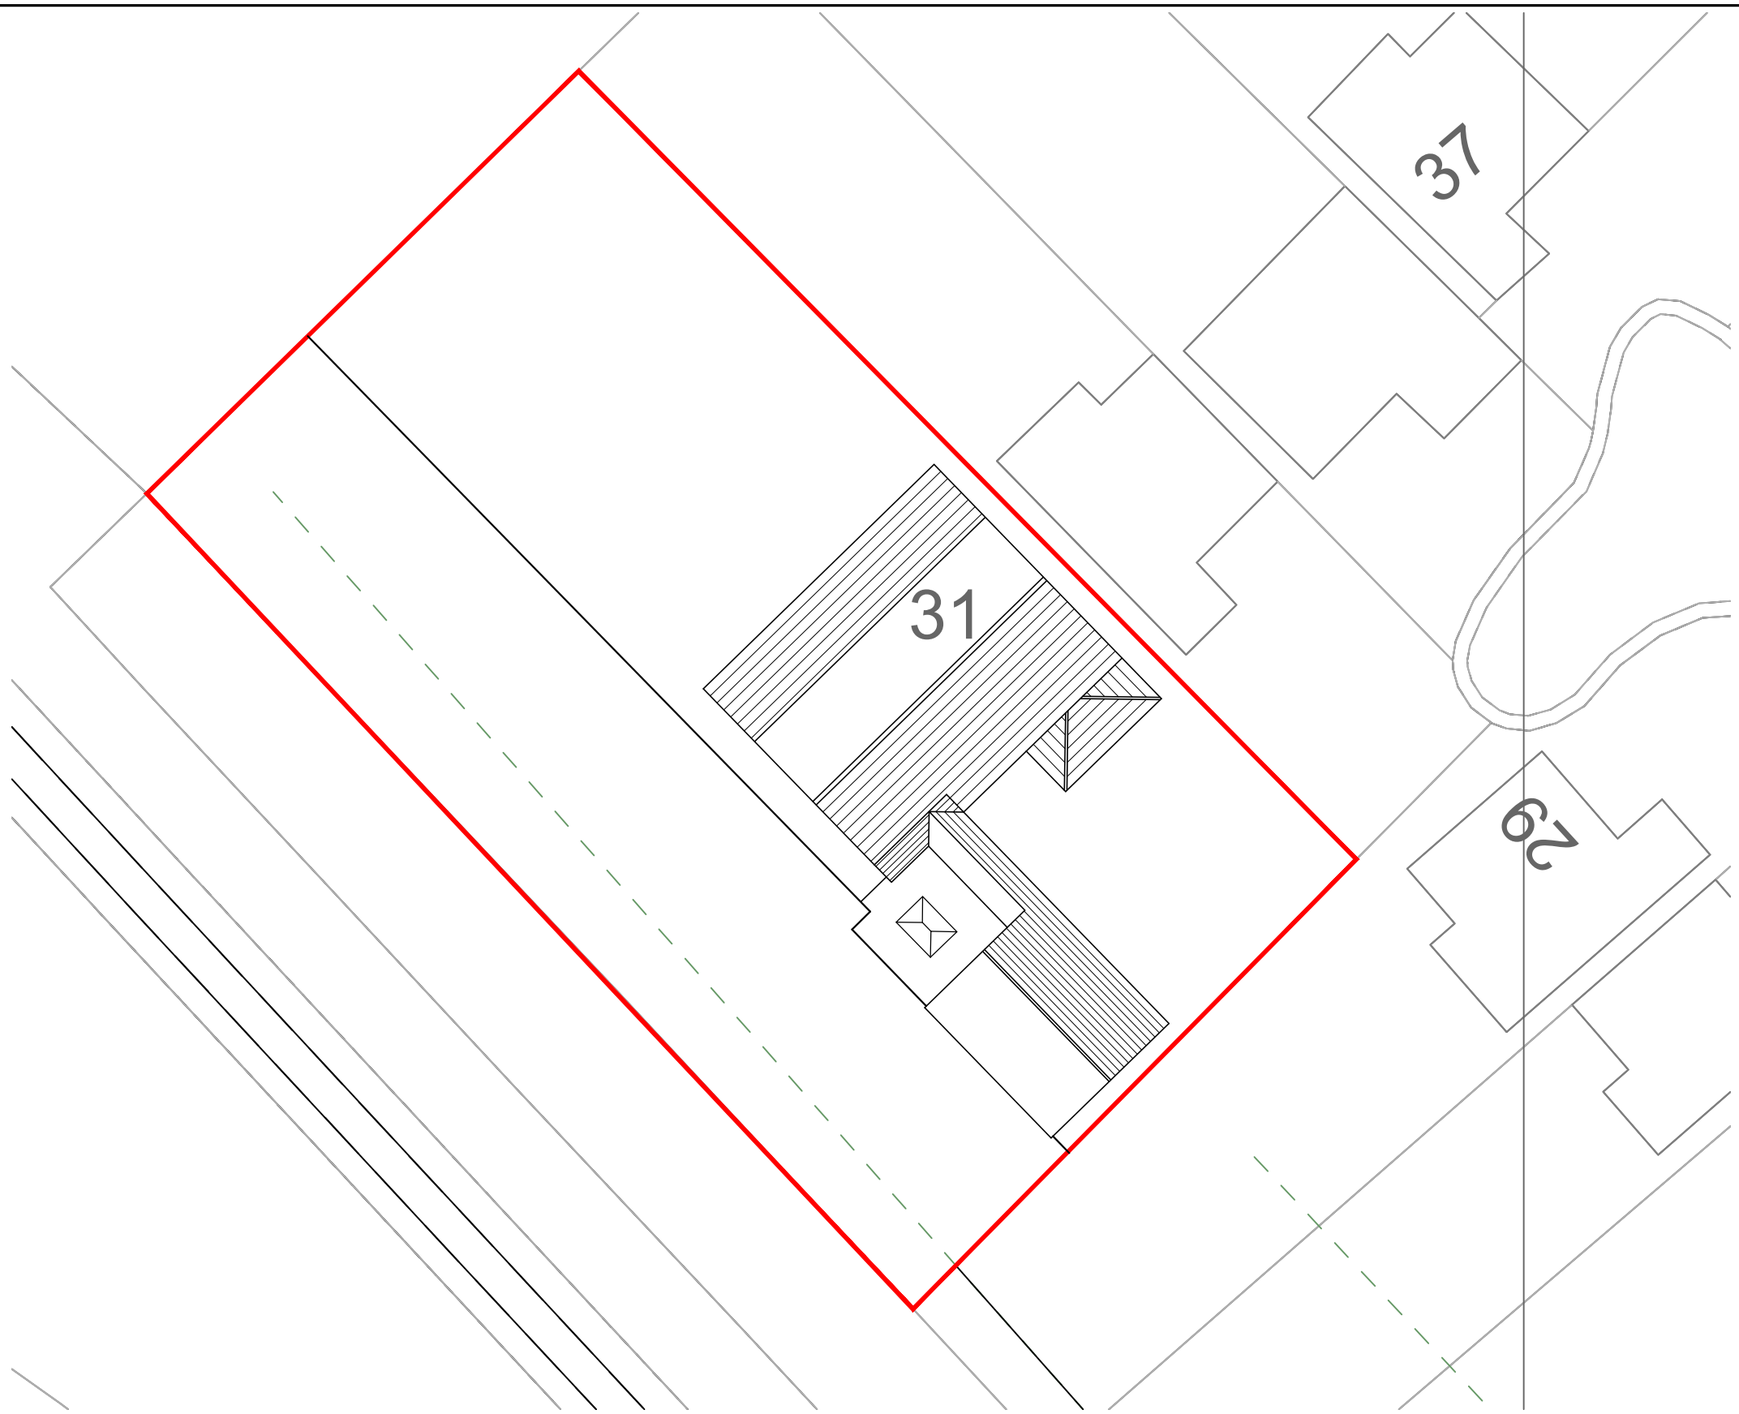


31 WEST ACRE
BLOCK/SITE PLAN
SHEET NO: LDC18/032/05 (A3 - 1:250)