
Area Schedule		
Unit	Area	Level
Apt 1	690 ft²	Grd
Apt 2	643 ft²	Grd
Apt 3	587 ft²	Grd
Apt 4	460 ft²	Grd
Apt 5	692 ft²	Grd
Apt 6	804 ft²	Grd
Apt 7	654 ft²	1st
Apt 8	684 ft²	1st
Apt 9	587 ft²	1st
Apt 10	460 ft²	1st
Apt 11	692 ft²	1st
Apt 12	804 ft²	1st
Apt 13	654 ft²	2nd
Apt 14	685 ft²	2nd
Apt 15	587 ft²	2nd
Apt 16	460 ft²	2nd
Apt 17	692 ft²	2nd
Apt 18	804 ft²	2nd

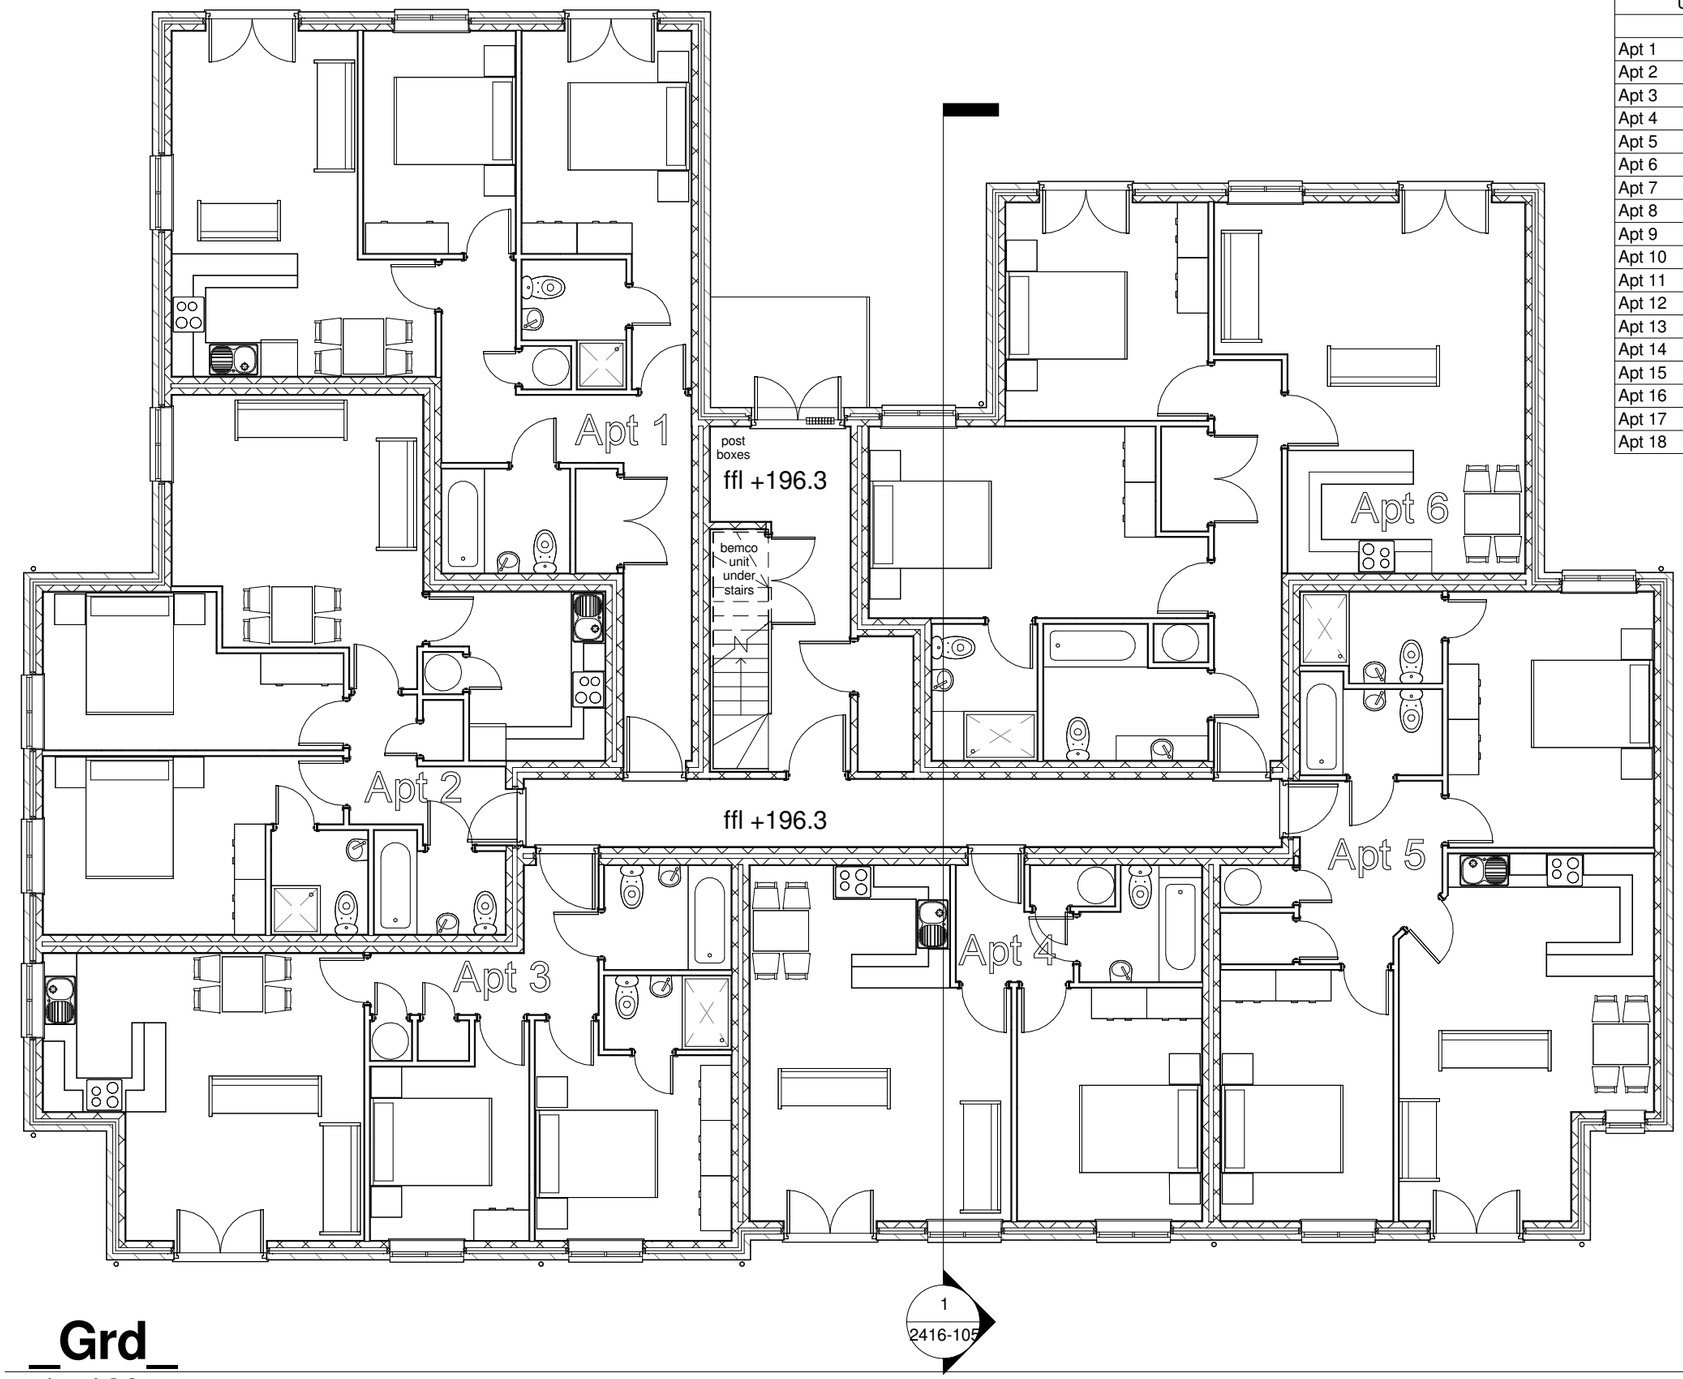

Grd

1 : 100

niemen architects

Jones Homes

Huddersfield Rd, Penistone

Ground Floor Plan

Project number	2416	2416-101a	
Date	8/4/2011		
Drawn by	OMB		
Checked by	Checker	Scale	1 : 100 Paper A3

10/5/2011 15:23:47