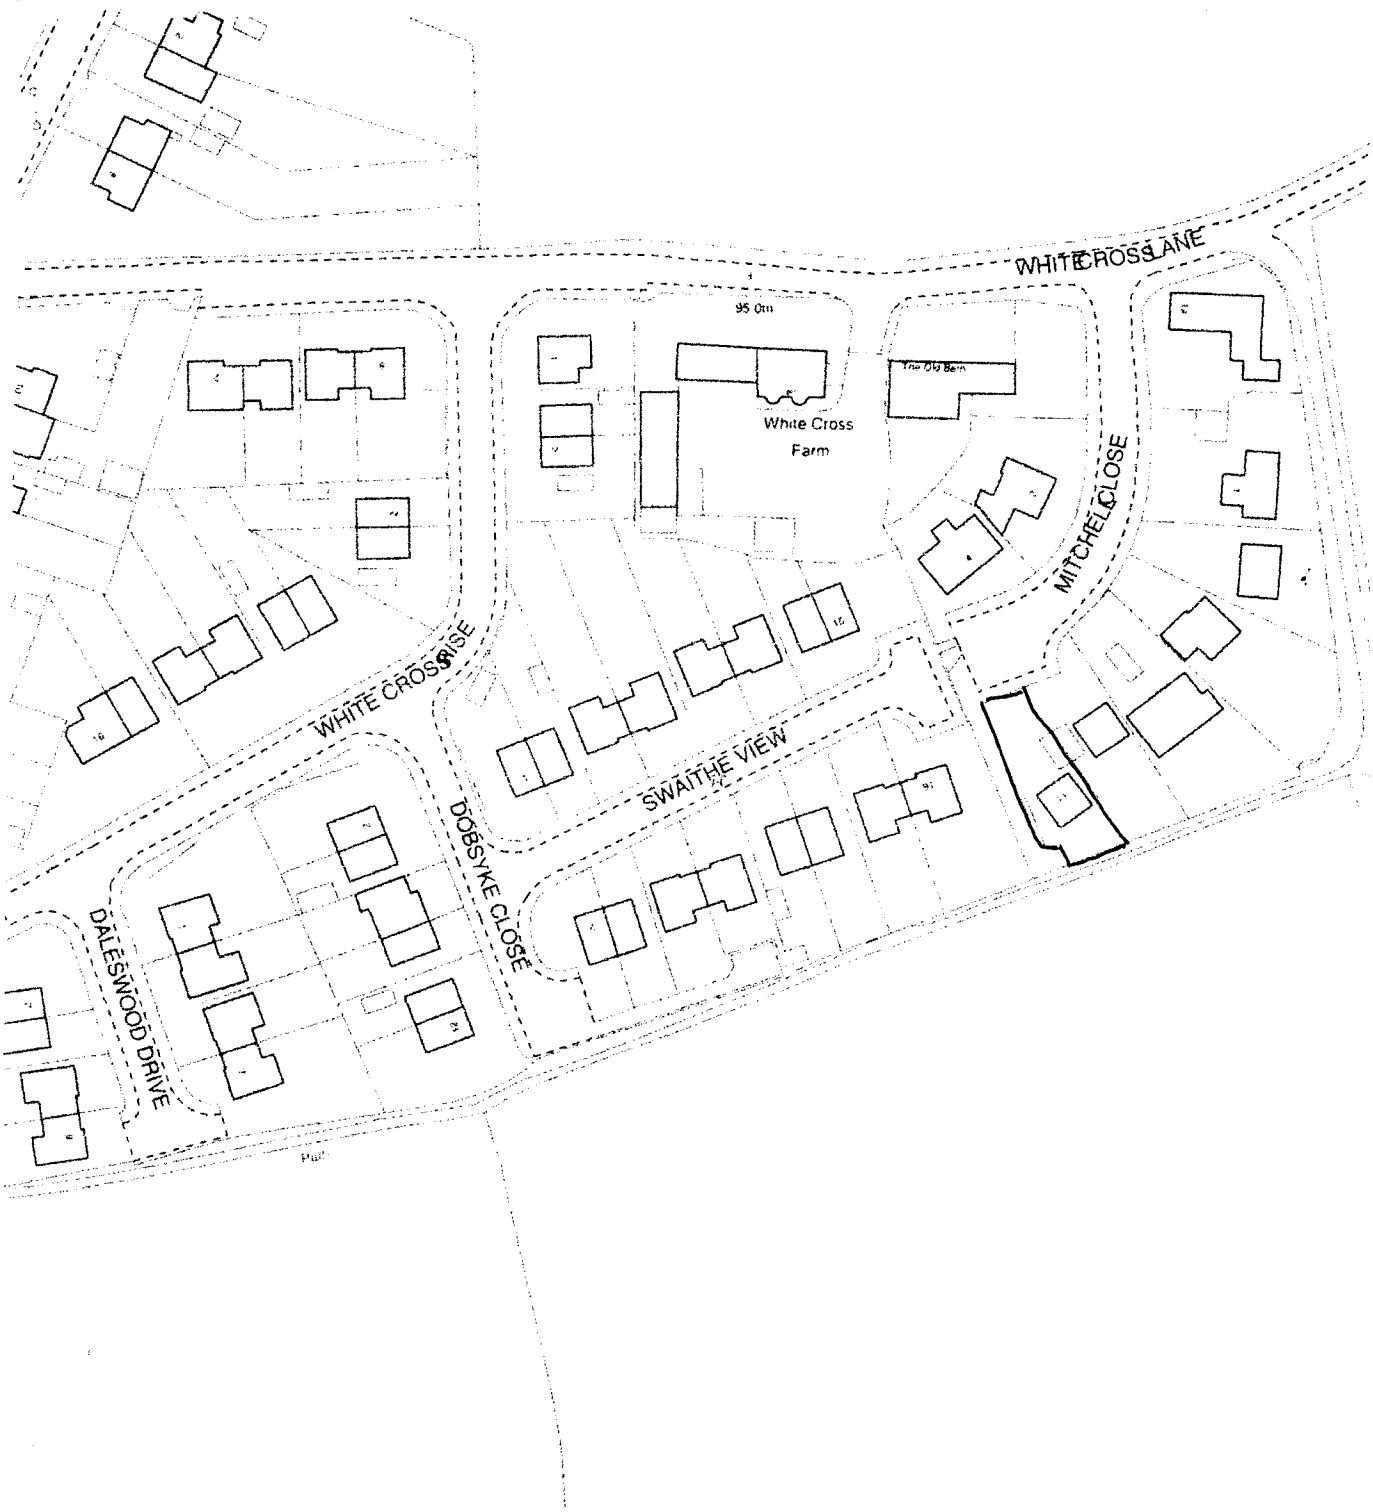


Location Plan 1 : 1250

11 Mitchel Close
Worsbrough
Barnsley S70 4RZ