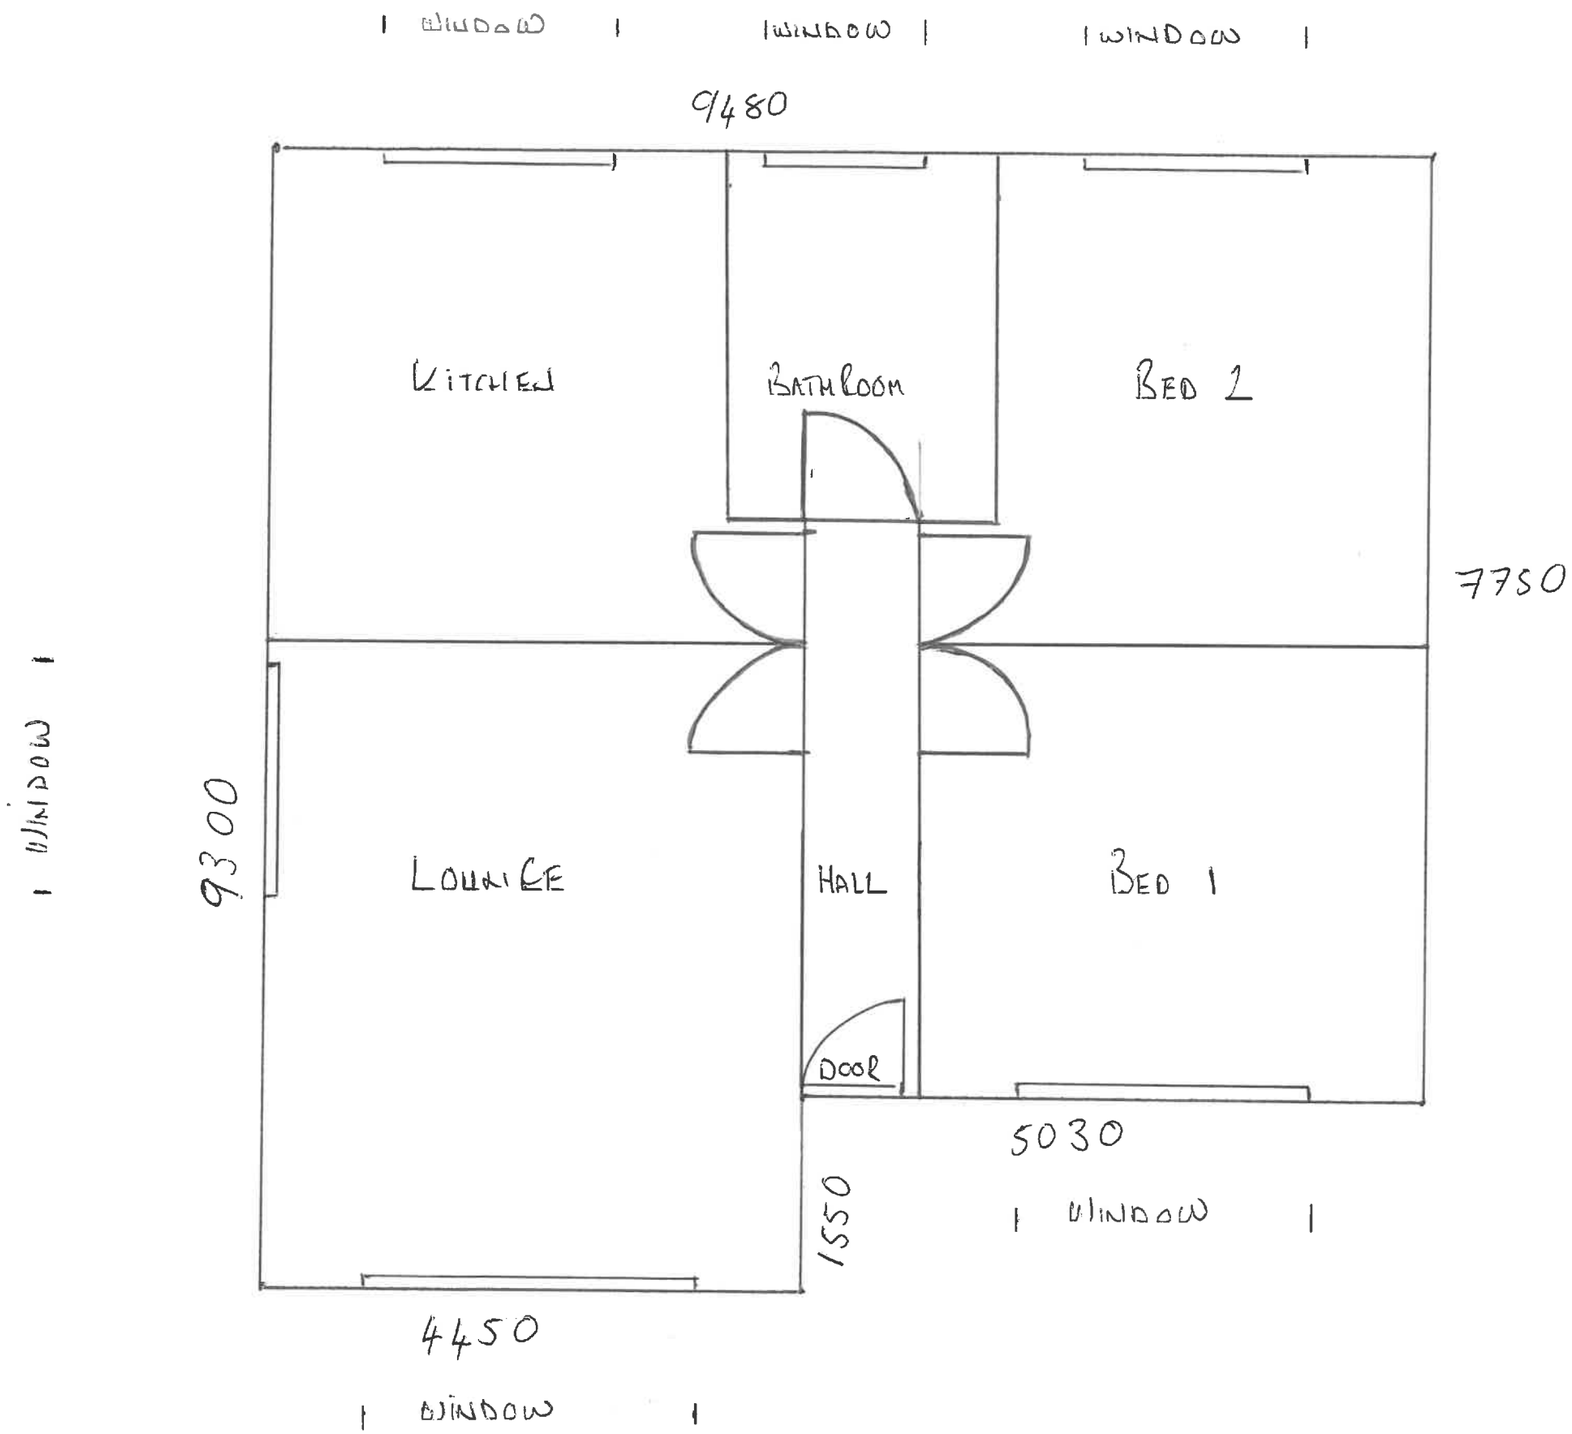

SCALE 1:50
20 MOORLAND AVENUE.
EXISTING FLOOR PLAN
APLICATION Nº PP-14750507