B

27


Back Elevation

Scale - 1:50



Right Side Elevation

Scale - 1:50

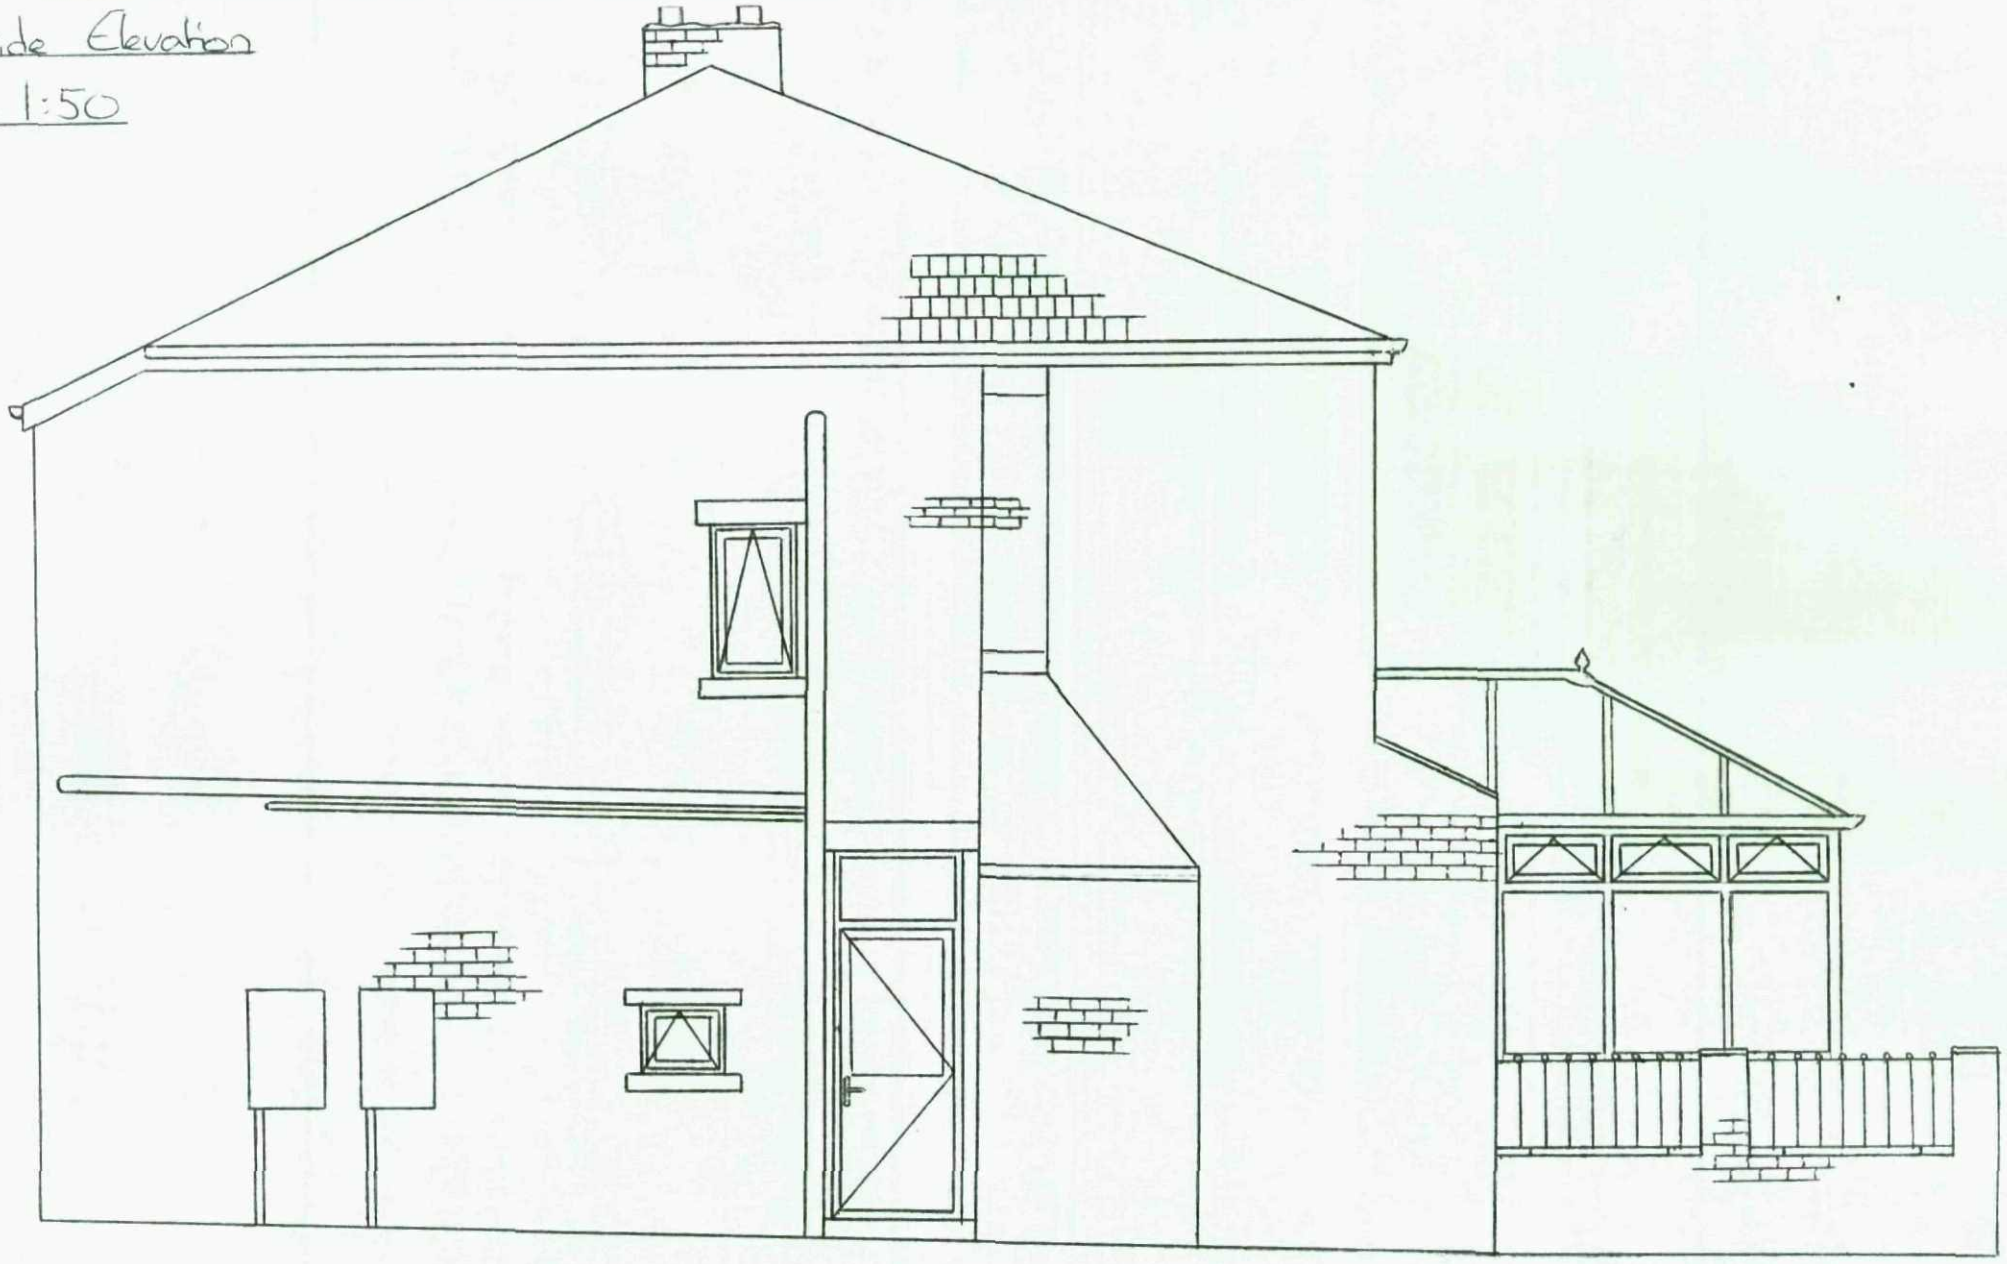

Left Side Elevation

Scale - 1:50

