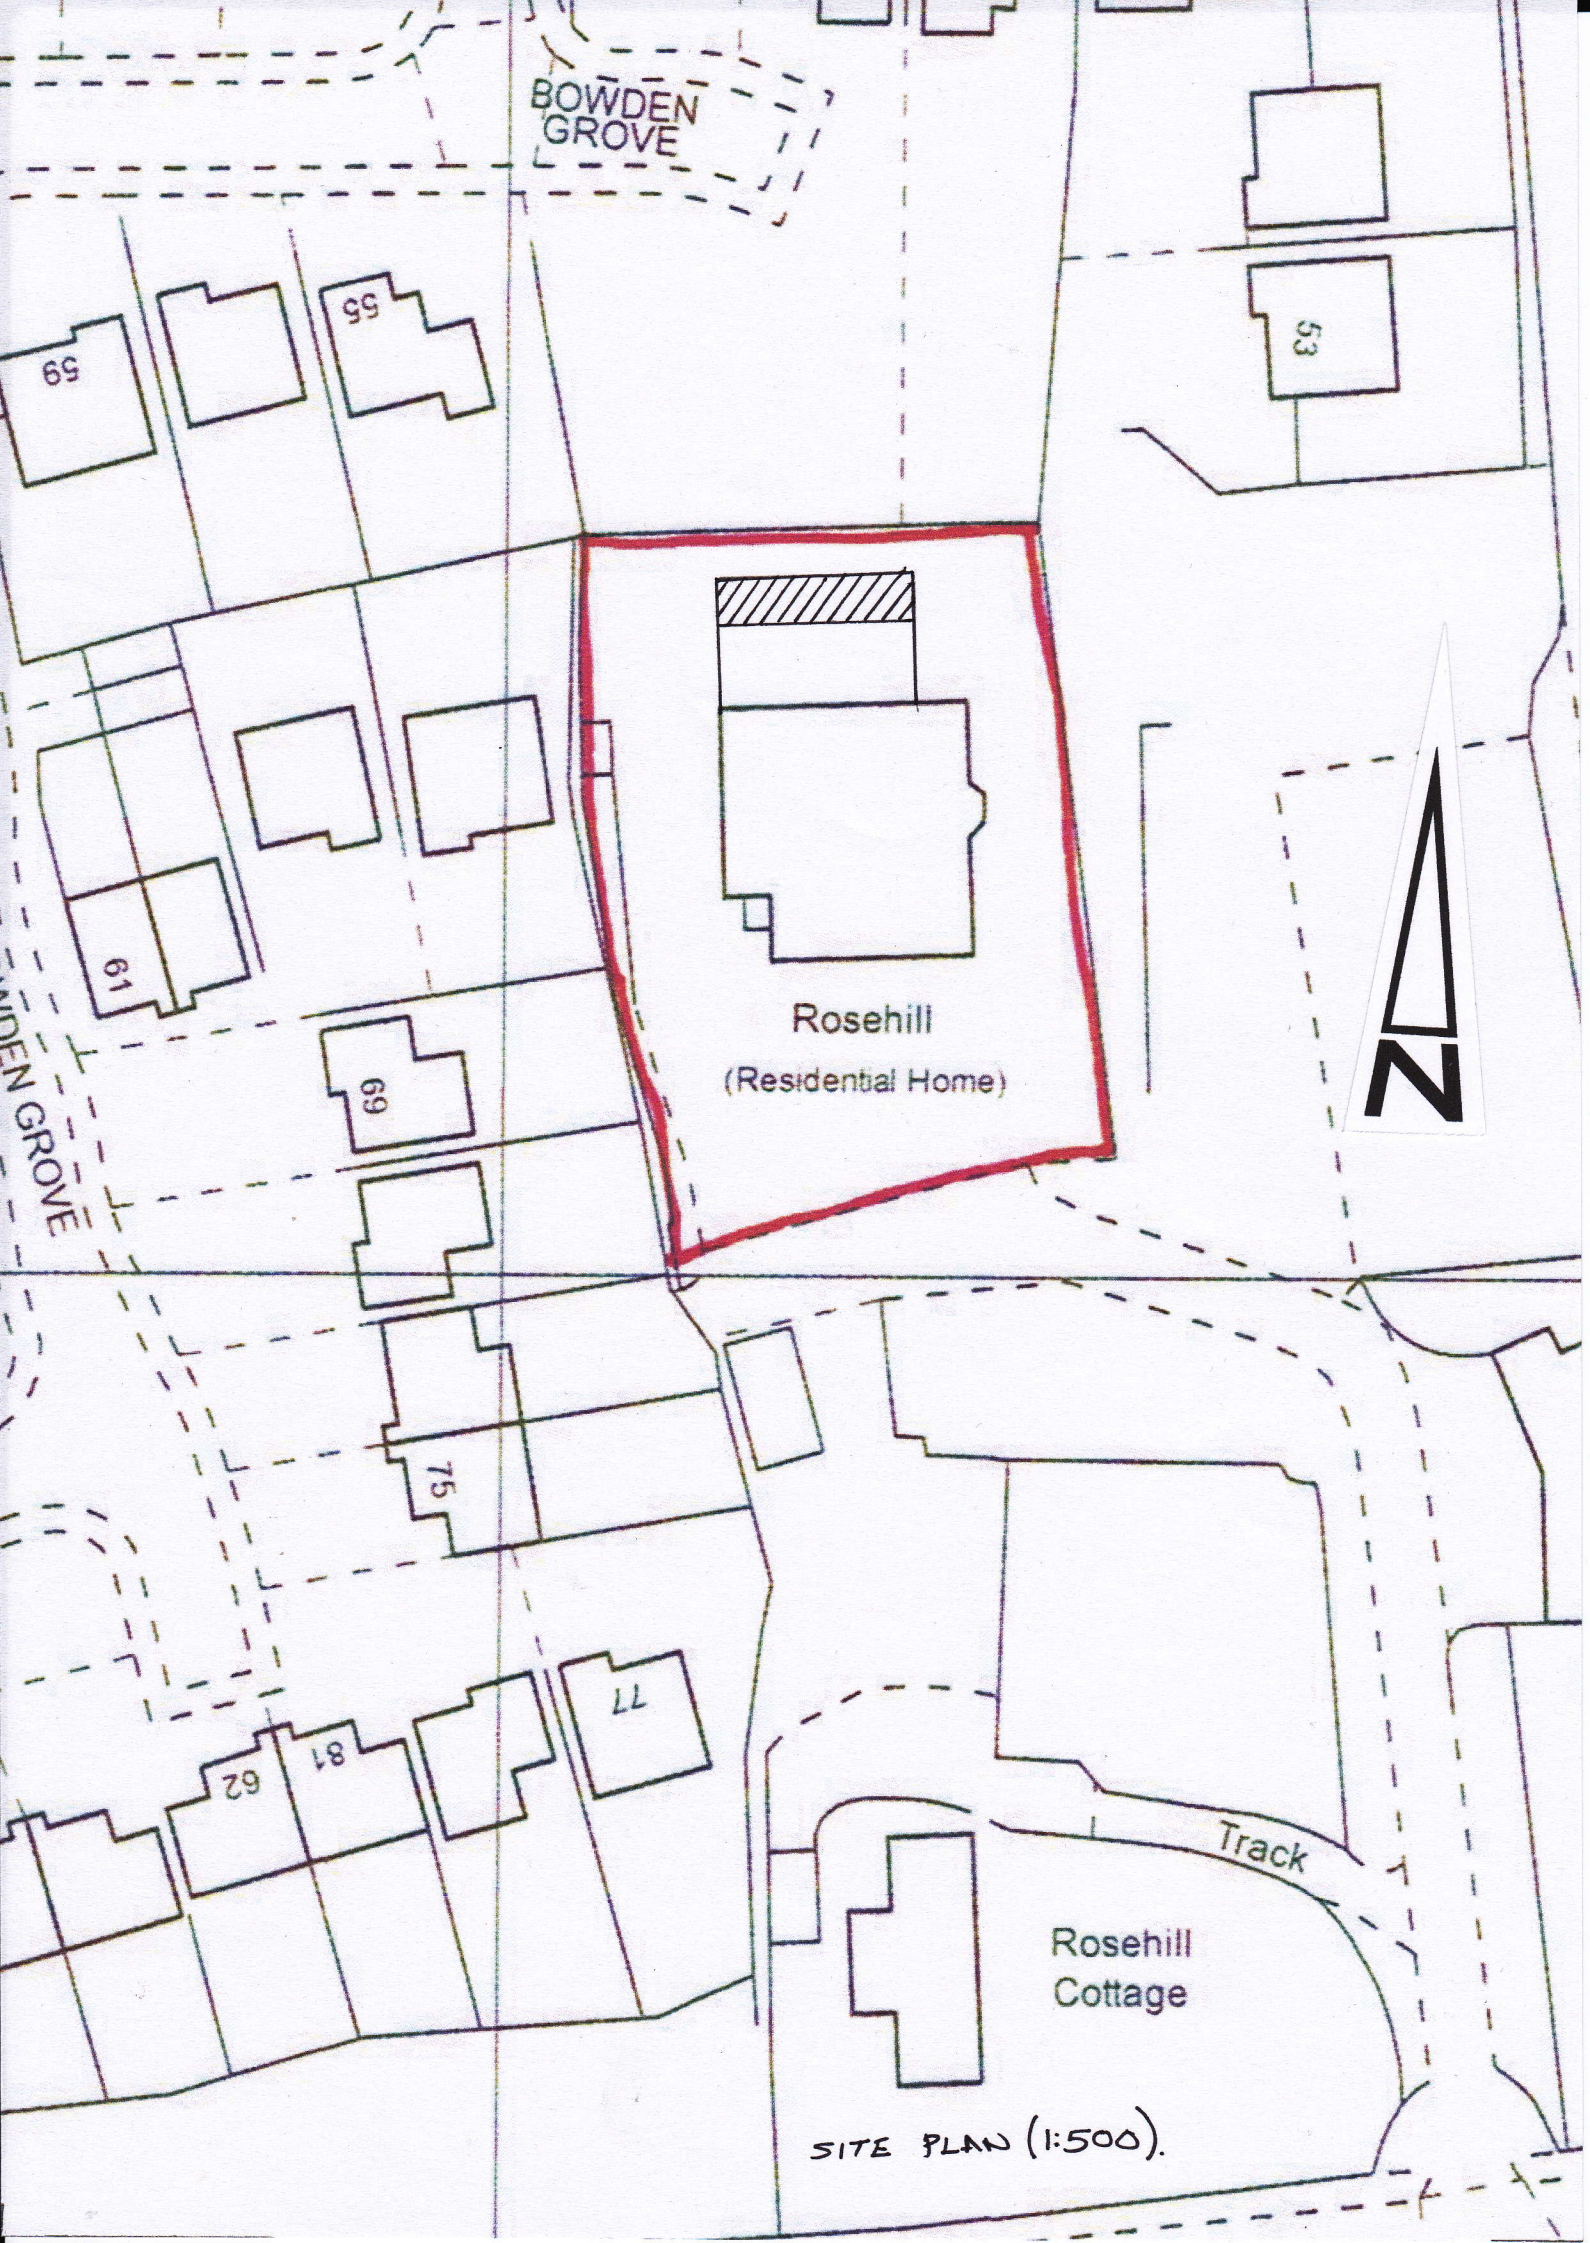


SITE PLAN (1:500).