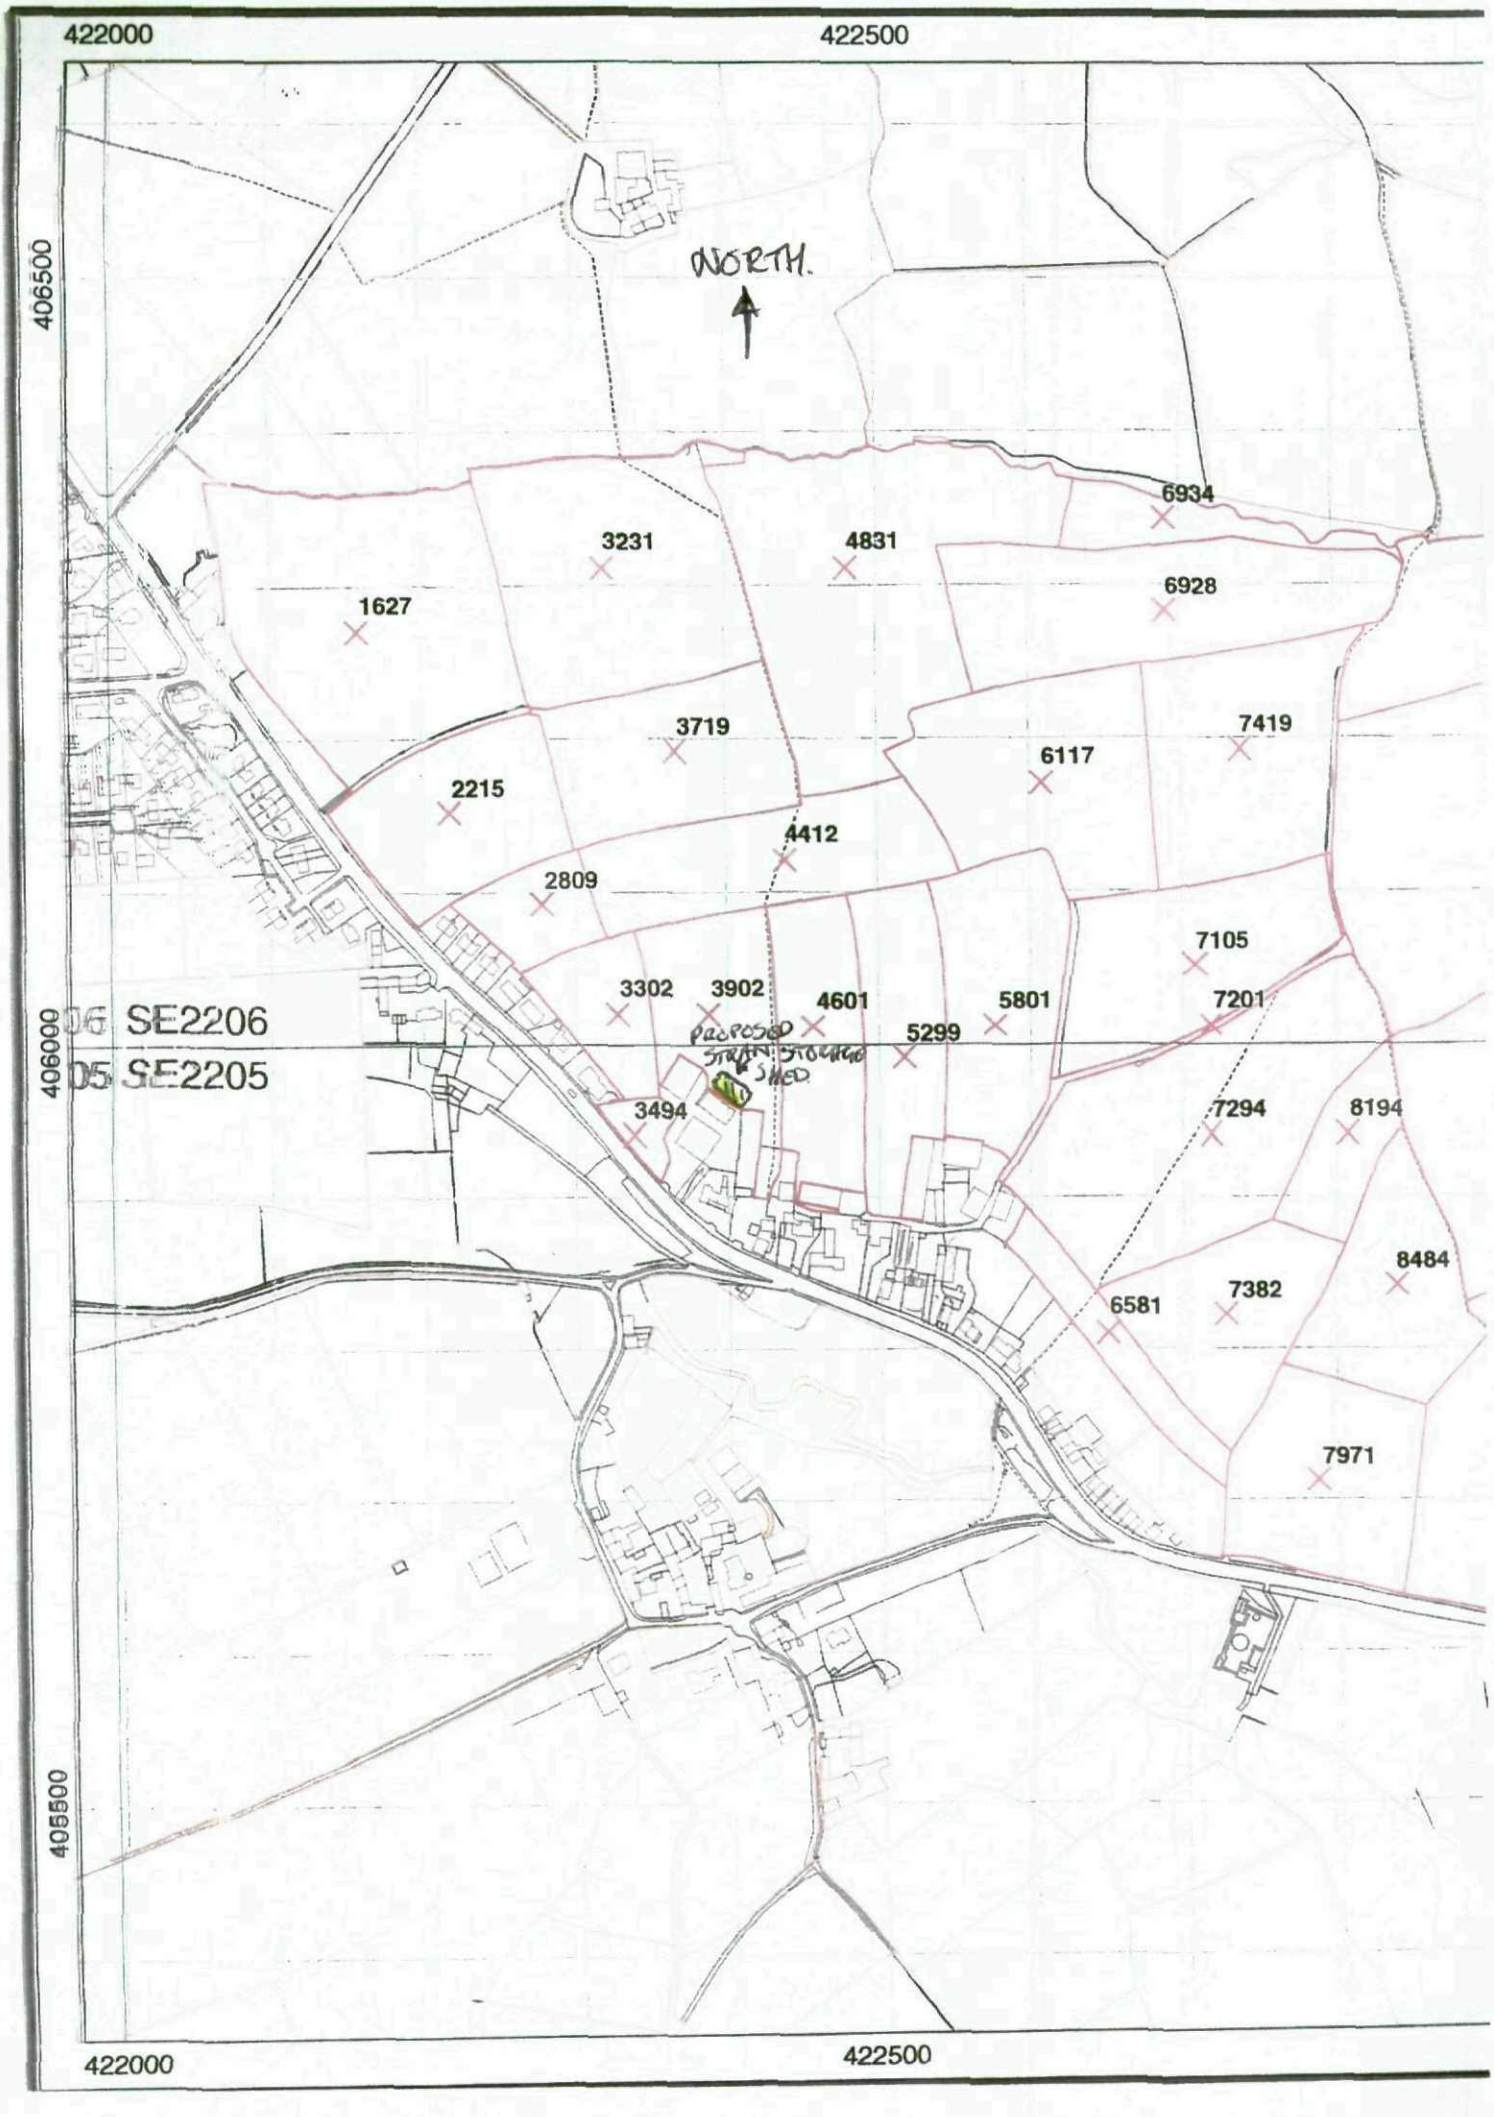

422000
422500
406500
406000
405500
NORTH.
SE2206
SE2205
PROPOSED STEEL STORAGE SHED
6934
3231
4831
6928
1627
3719
7419
6117
2215
4412
2809
7105
3302
3902
4601
5801
7201
5299
3494
7294
8194
8484
7382
6581
7971