PA Reference:- 2021/0125

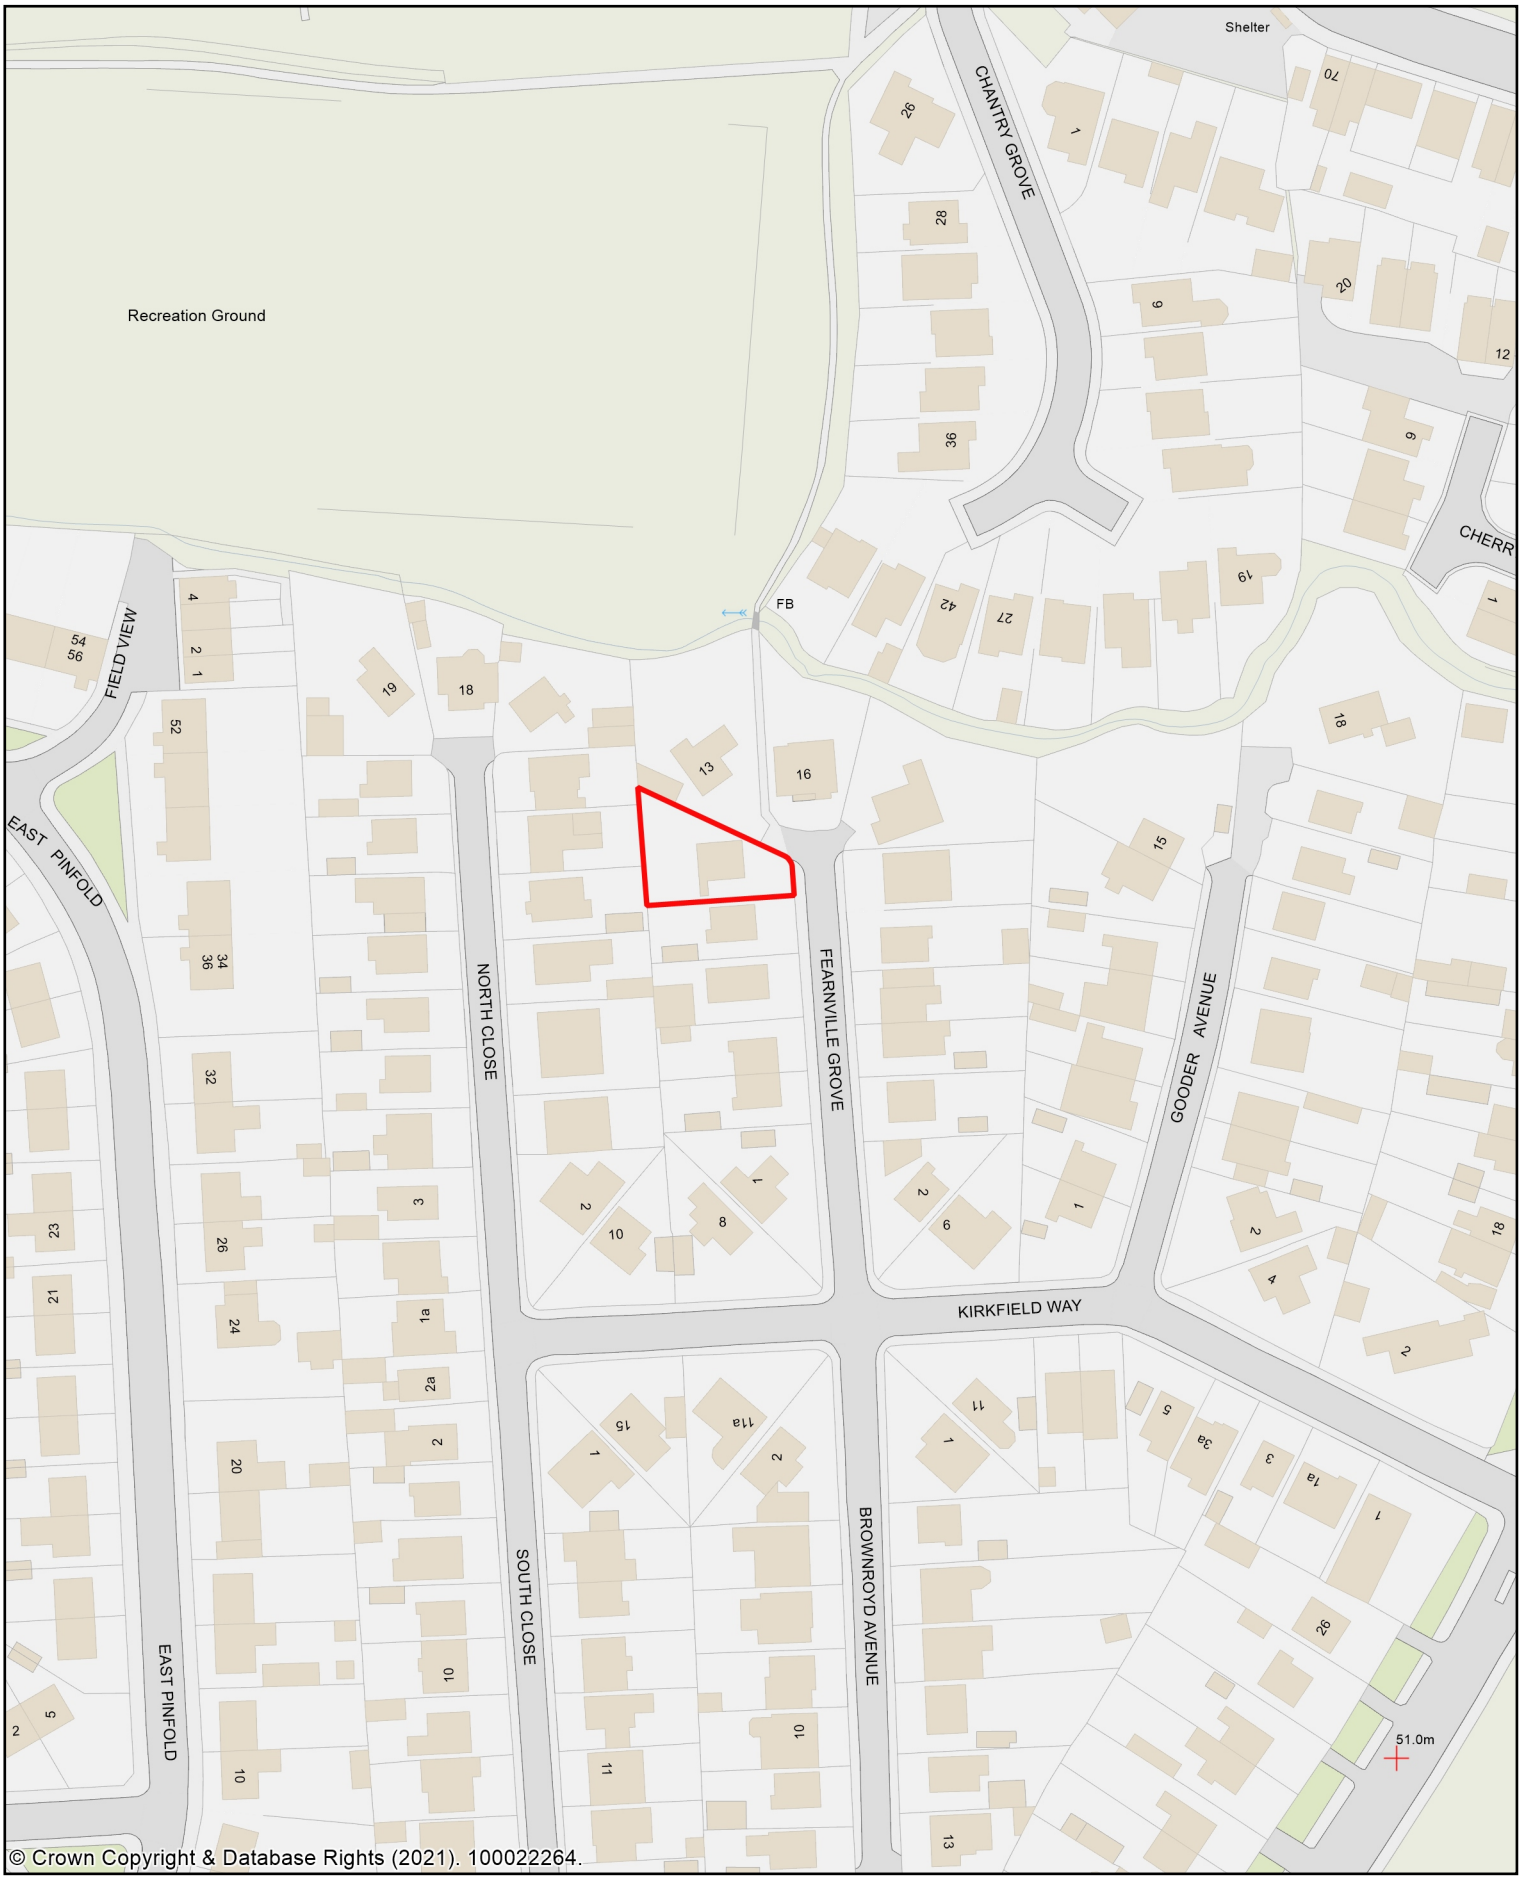

BARNSLEY MBC - Regeneration & Property

N

Scale: 1:1250