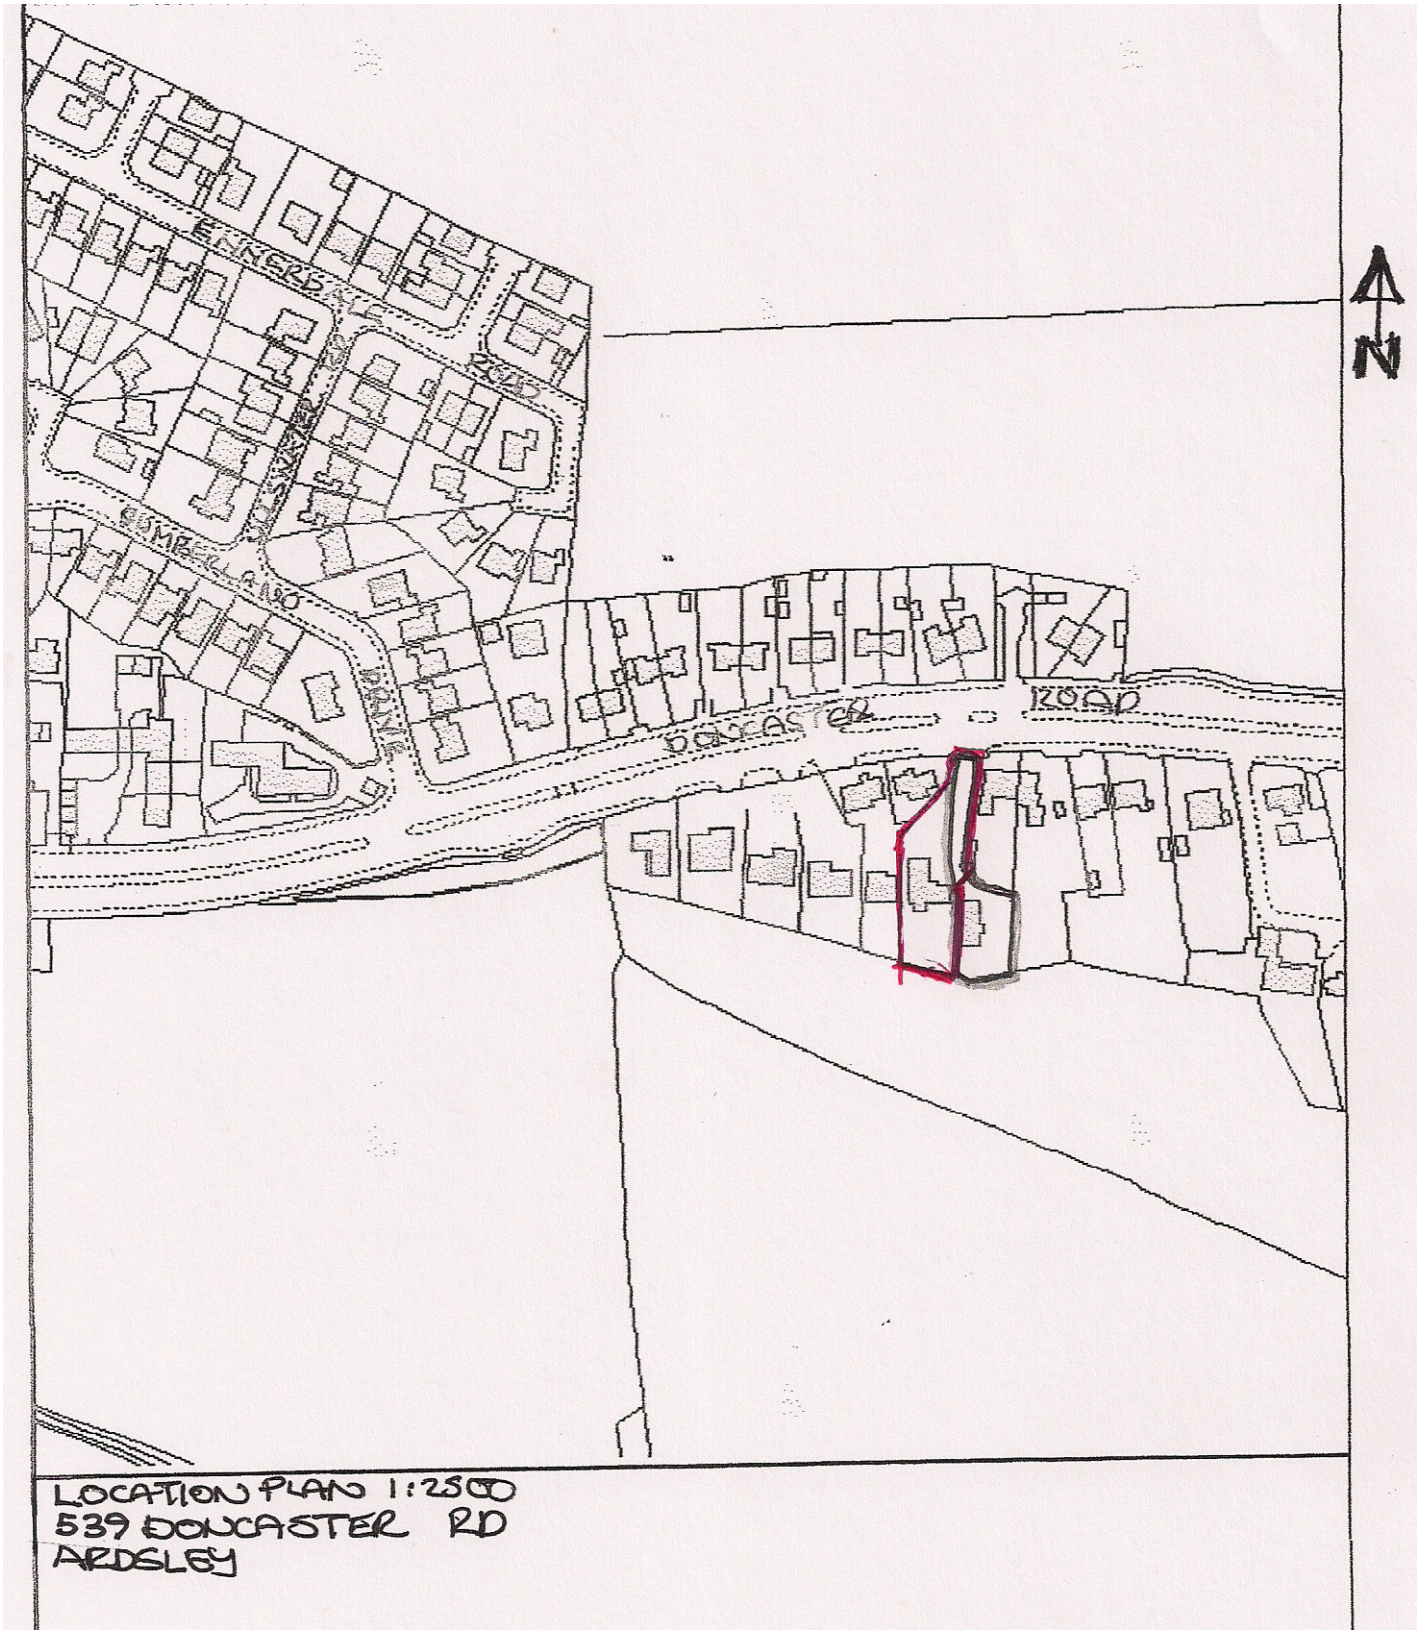


LOCATION PLAN 1:2500
539 DONCASTER RD
ARDSLEY