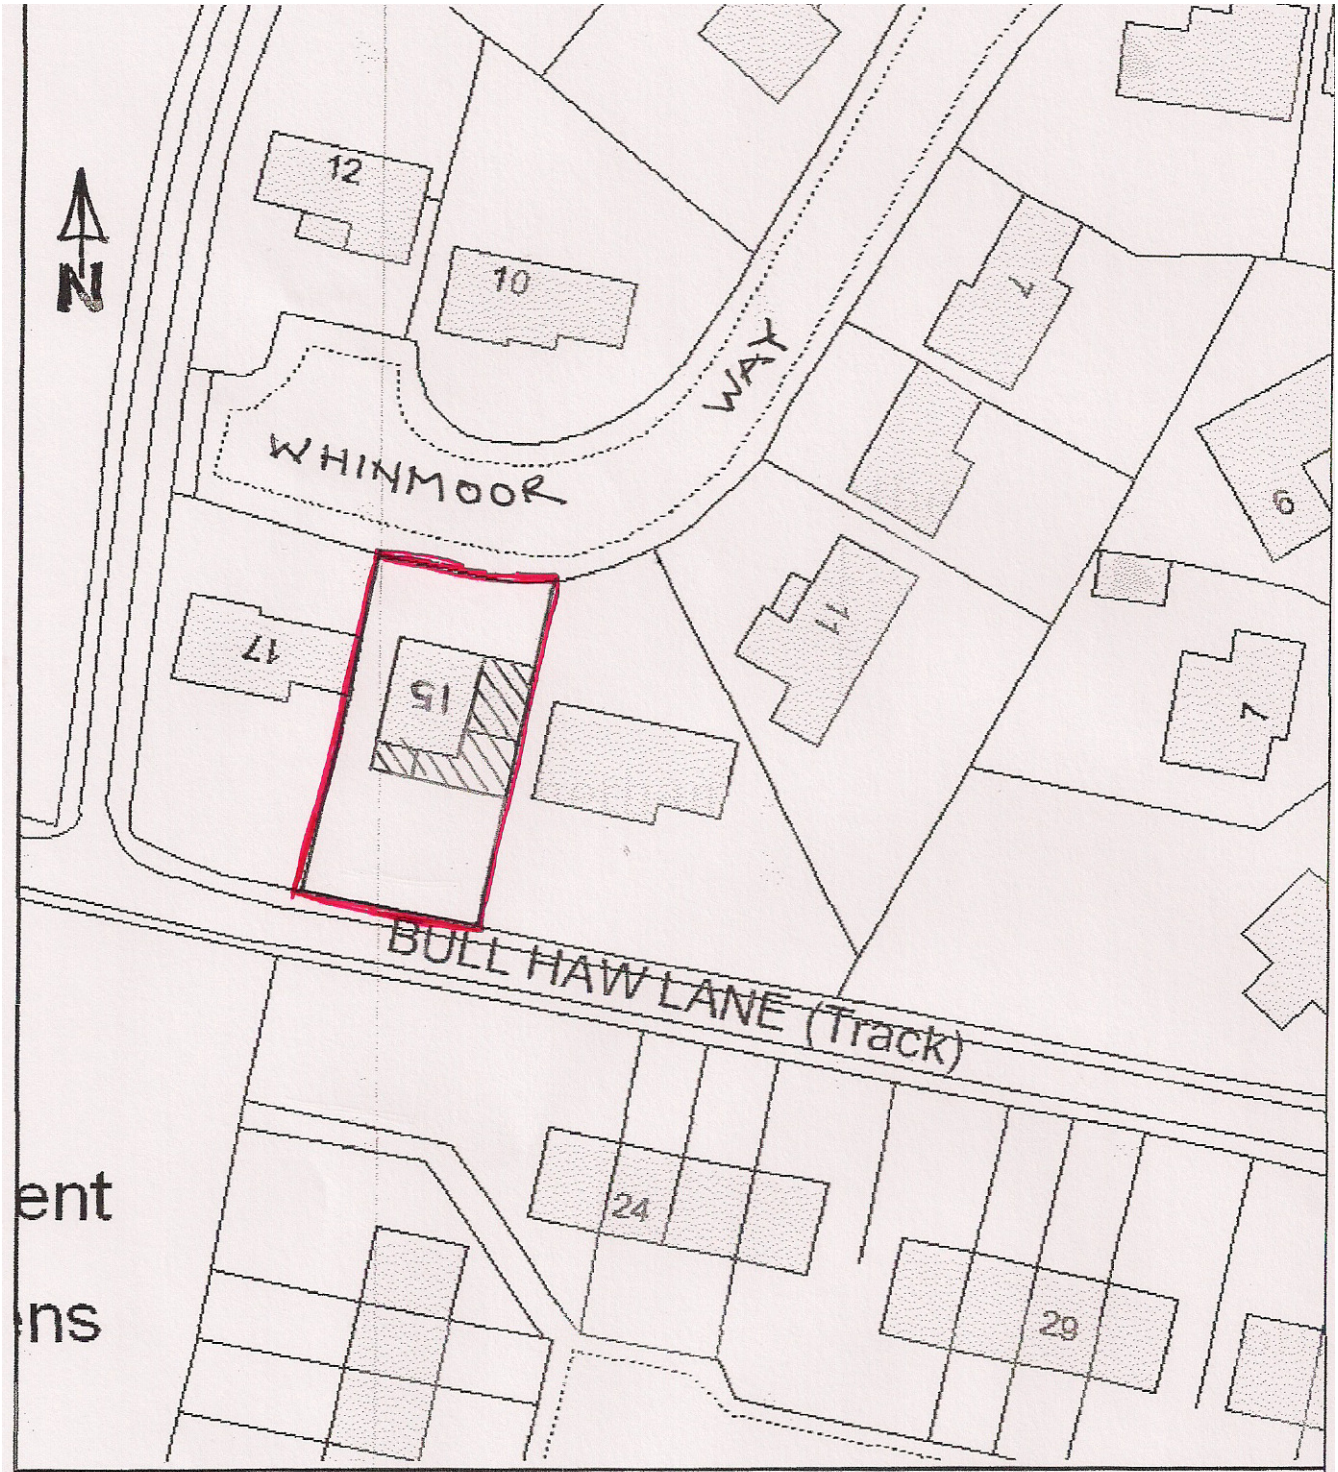

BLOCK PLAN 1:500
15 WHINMOOR WAY
SILKSTONE