

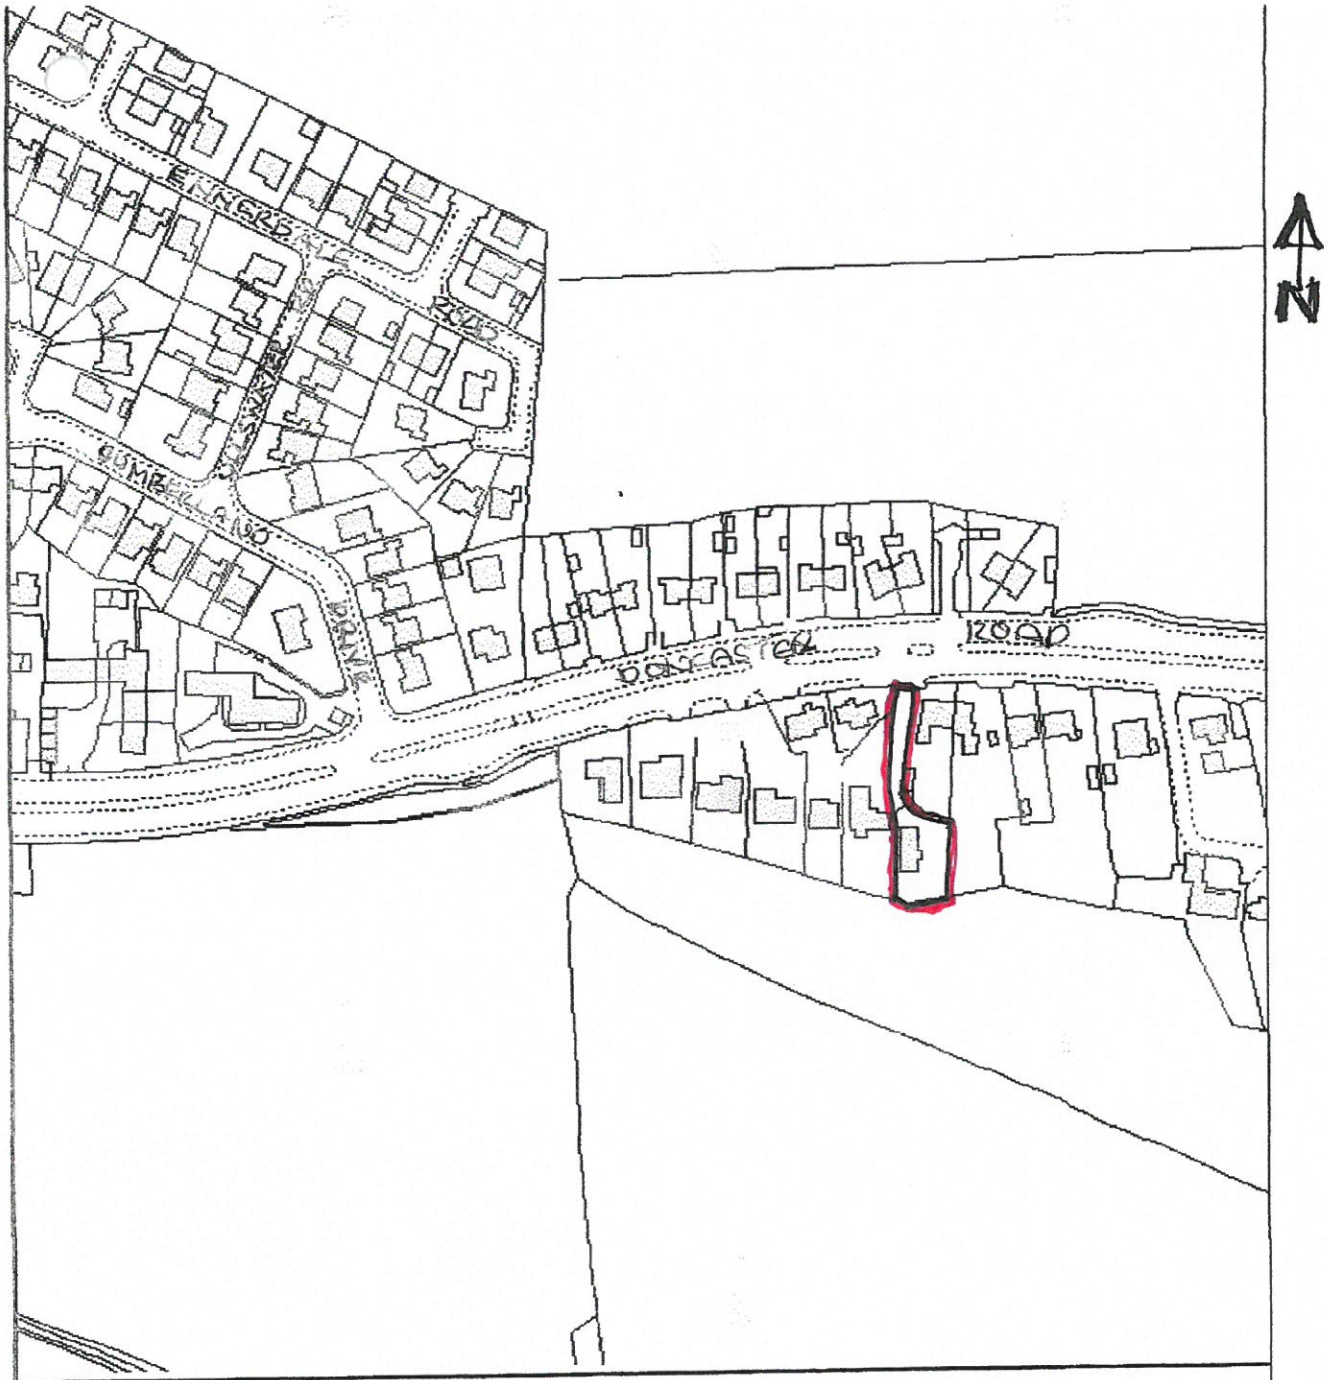


LOCATION PLAN 1:2500
541 DONCASTER RD
ARDSLEY

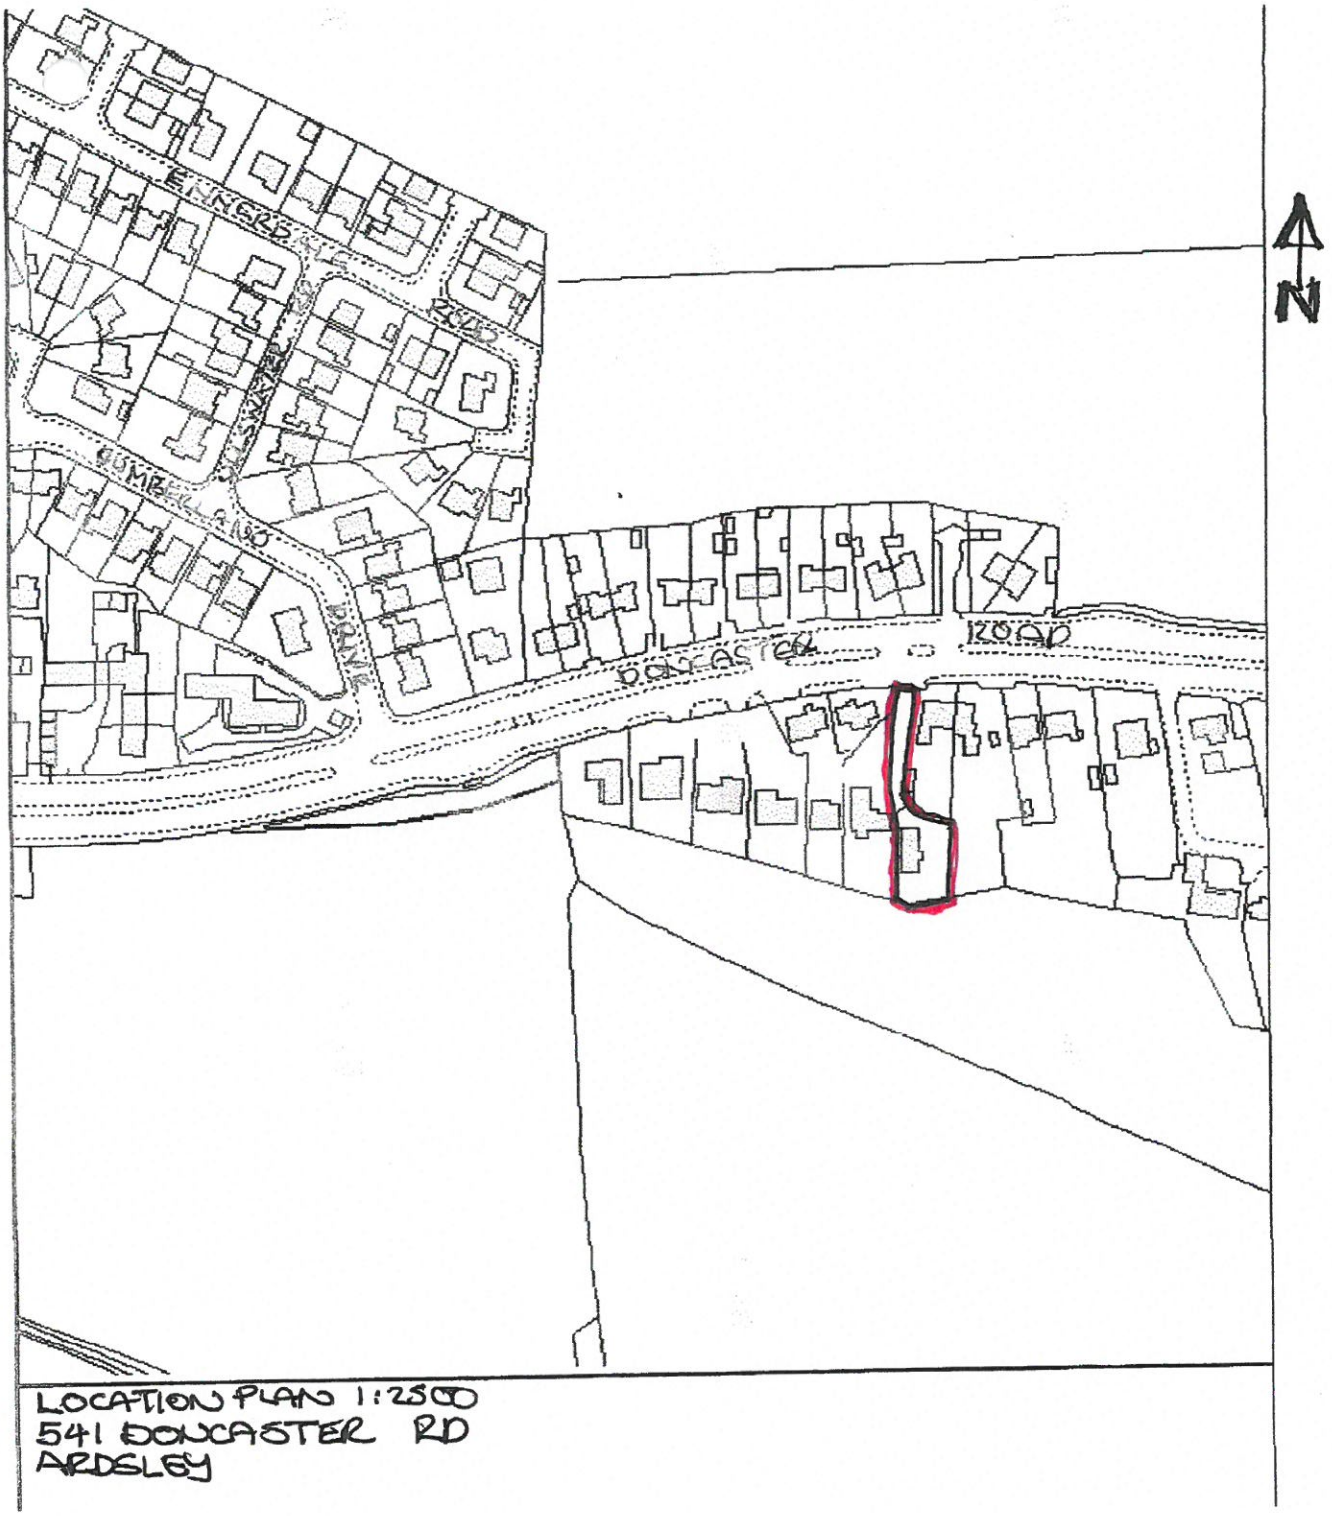

LOCATION PLAN 1:2500
541 DONCASTER RD
ARDSLEY

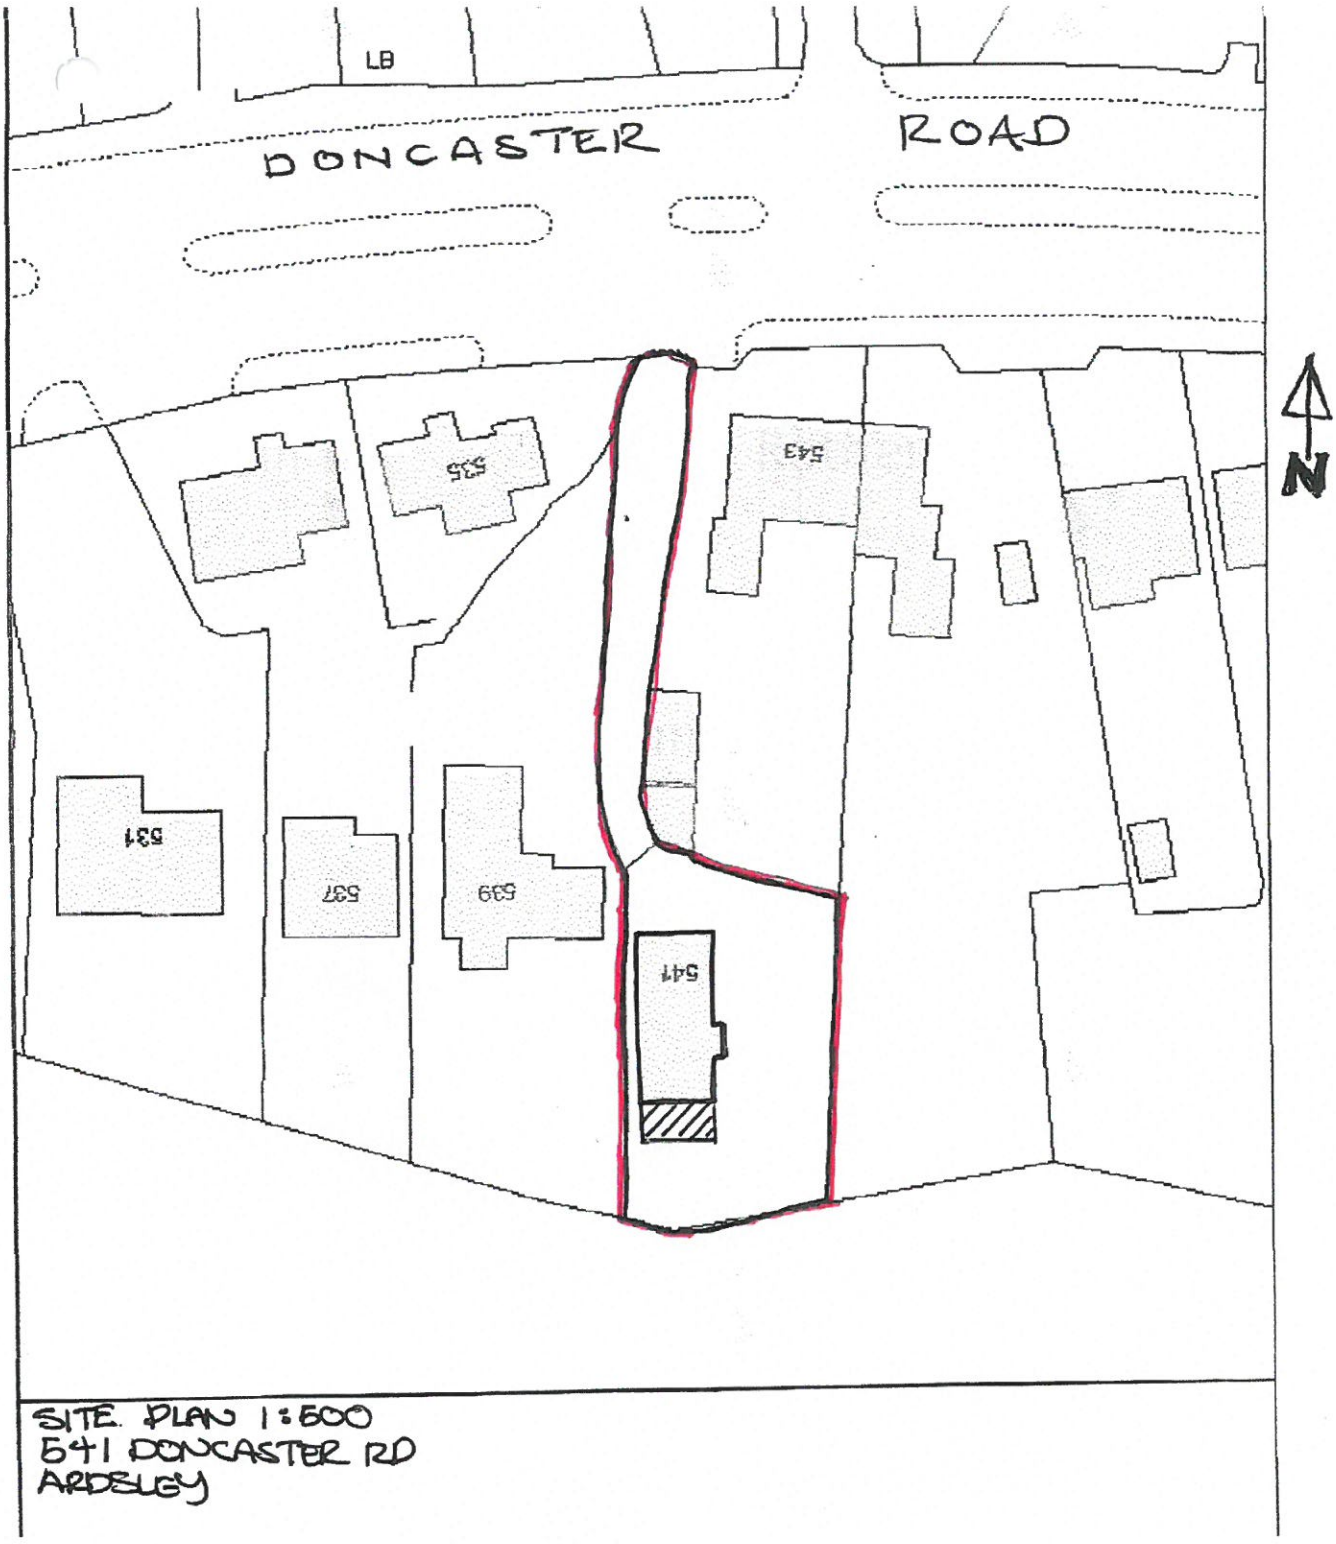

SITE PLAN 1:500
541 DONCASTER RD
ARDSLEY