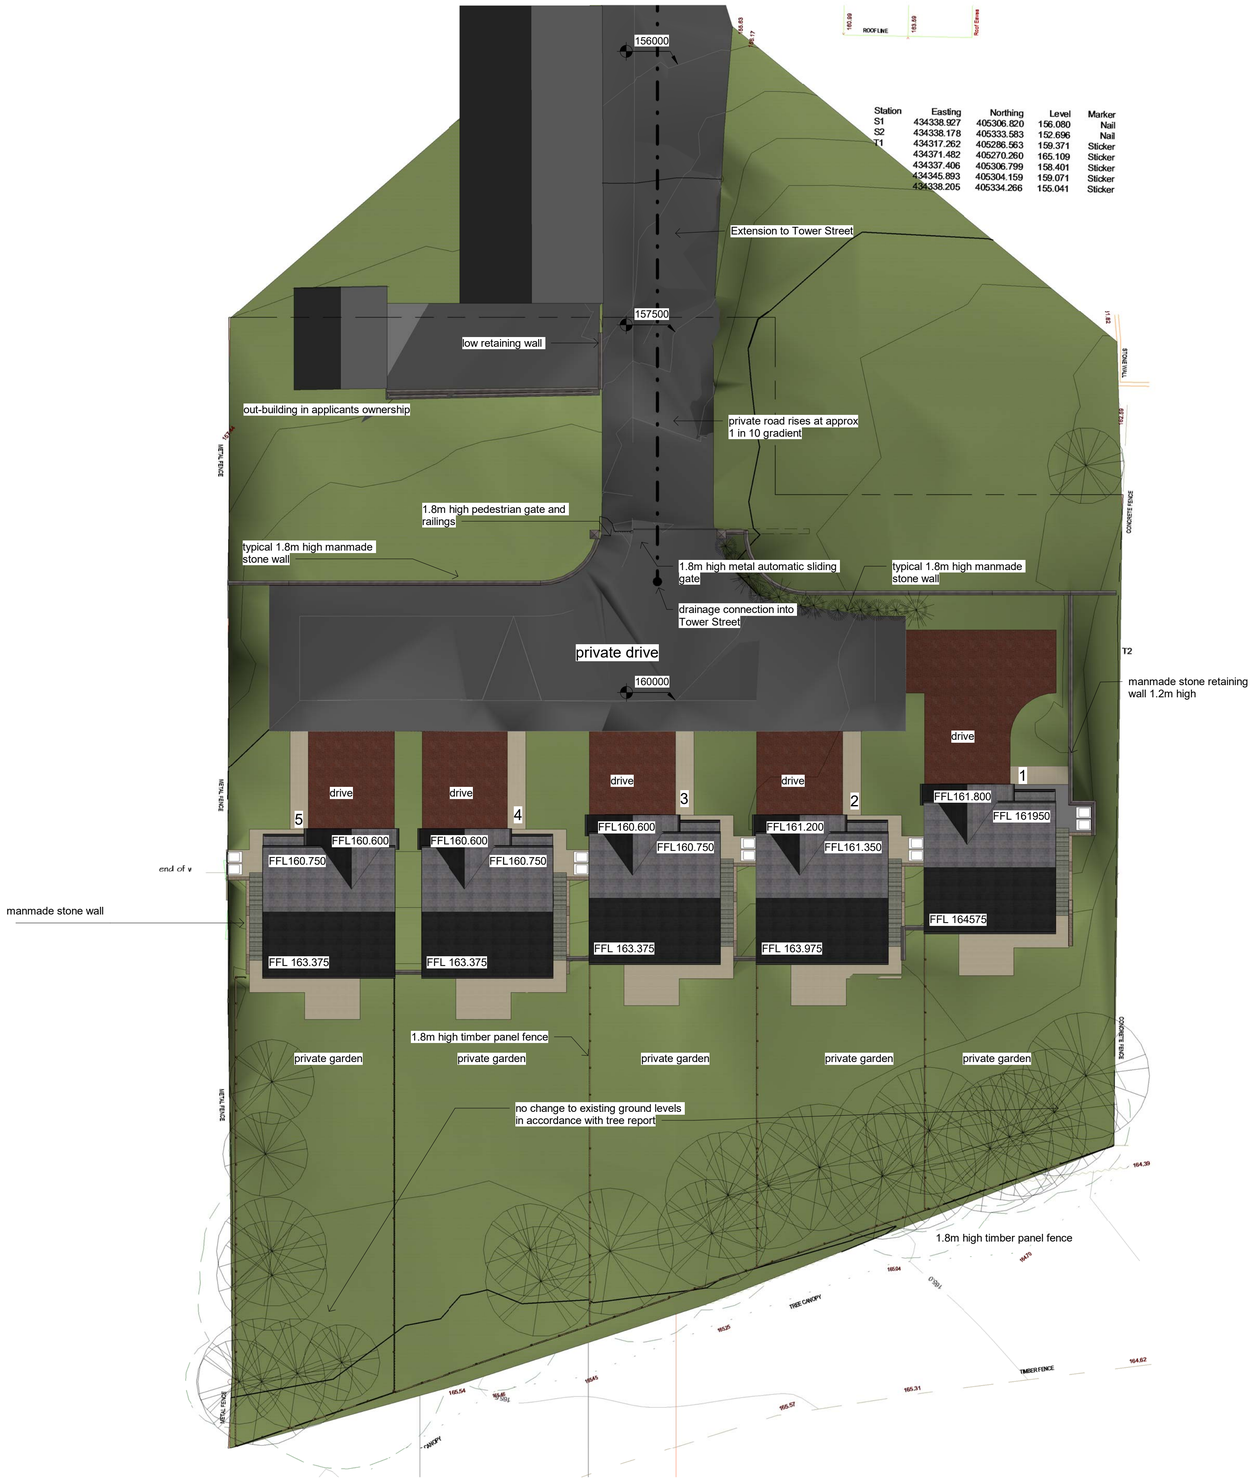

Station	Easting	Northing	Level	Marker
S1	434338.927	405306.820	156.080	Nail
S2	434338.178	405333.583	152.696	Nail
T1	434317.262	405286.563	159.371	Sticker
	434371.482	405270.260	165.109	Sticker
	434337.406	405306.799	158.401	Sticker
	434345.893	405304.159	159.071	Sticker
	434338.205	405334.266	155.041	Sticker

1 Site
1 : 200

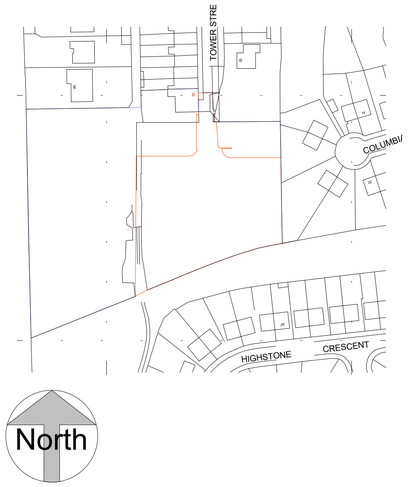

2 Location Plan
1 : 1250

windle cook architects
927 Chesterfield Road. Sheffield S8 0SS
tel: 0114 2359910 e mail: windlecook@gmx.com

Rev	Description	Date

Hadfield Developments

Residential Development
Tower Street
Barnsley

Site Plan

Project number	17--185
Date	Issue Date
Drawn by	Author
Checked by	Checker
P03	
Scale	As indicated

16/08/2017 09:20:10