

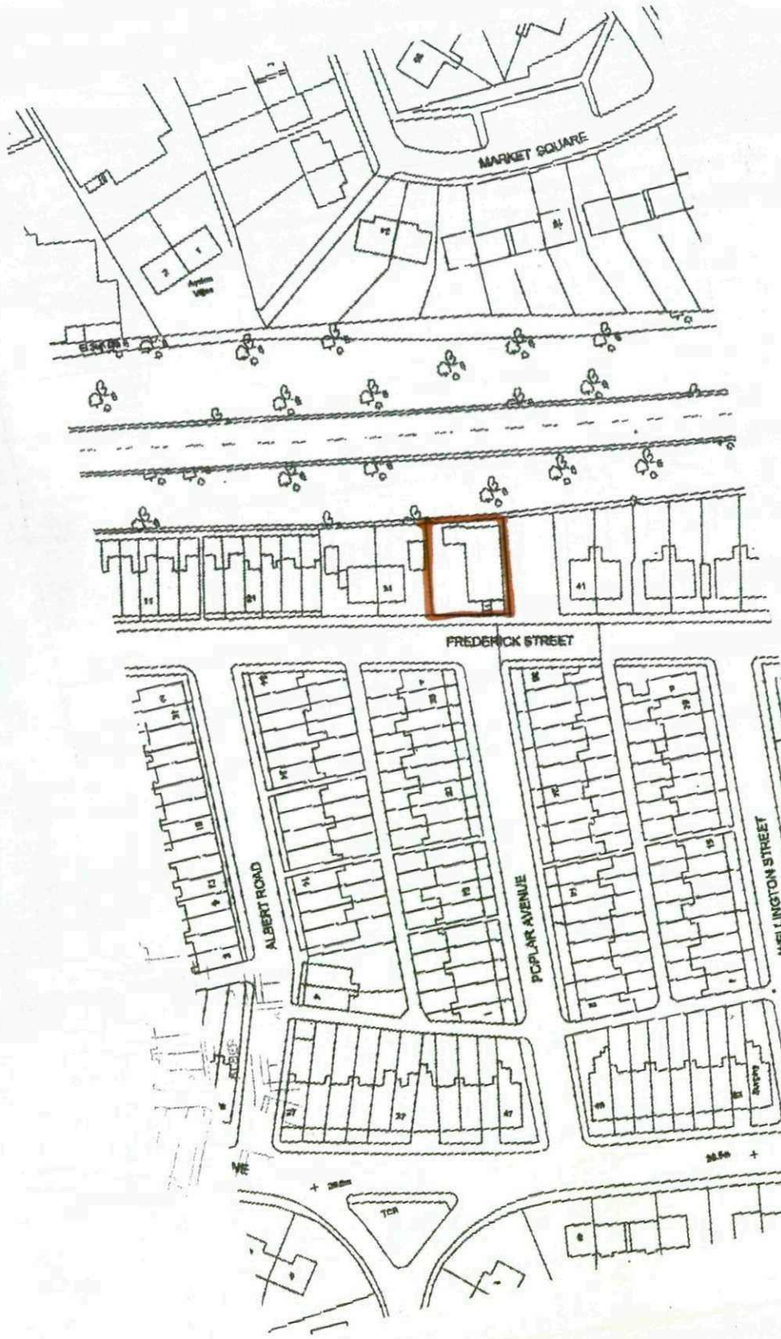


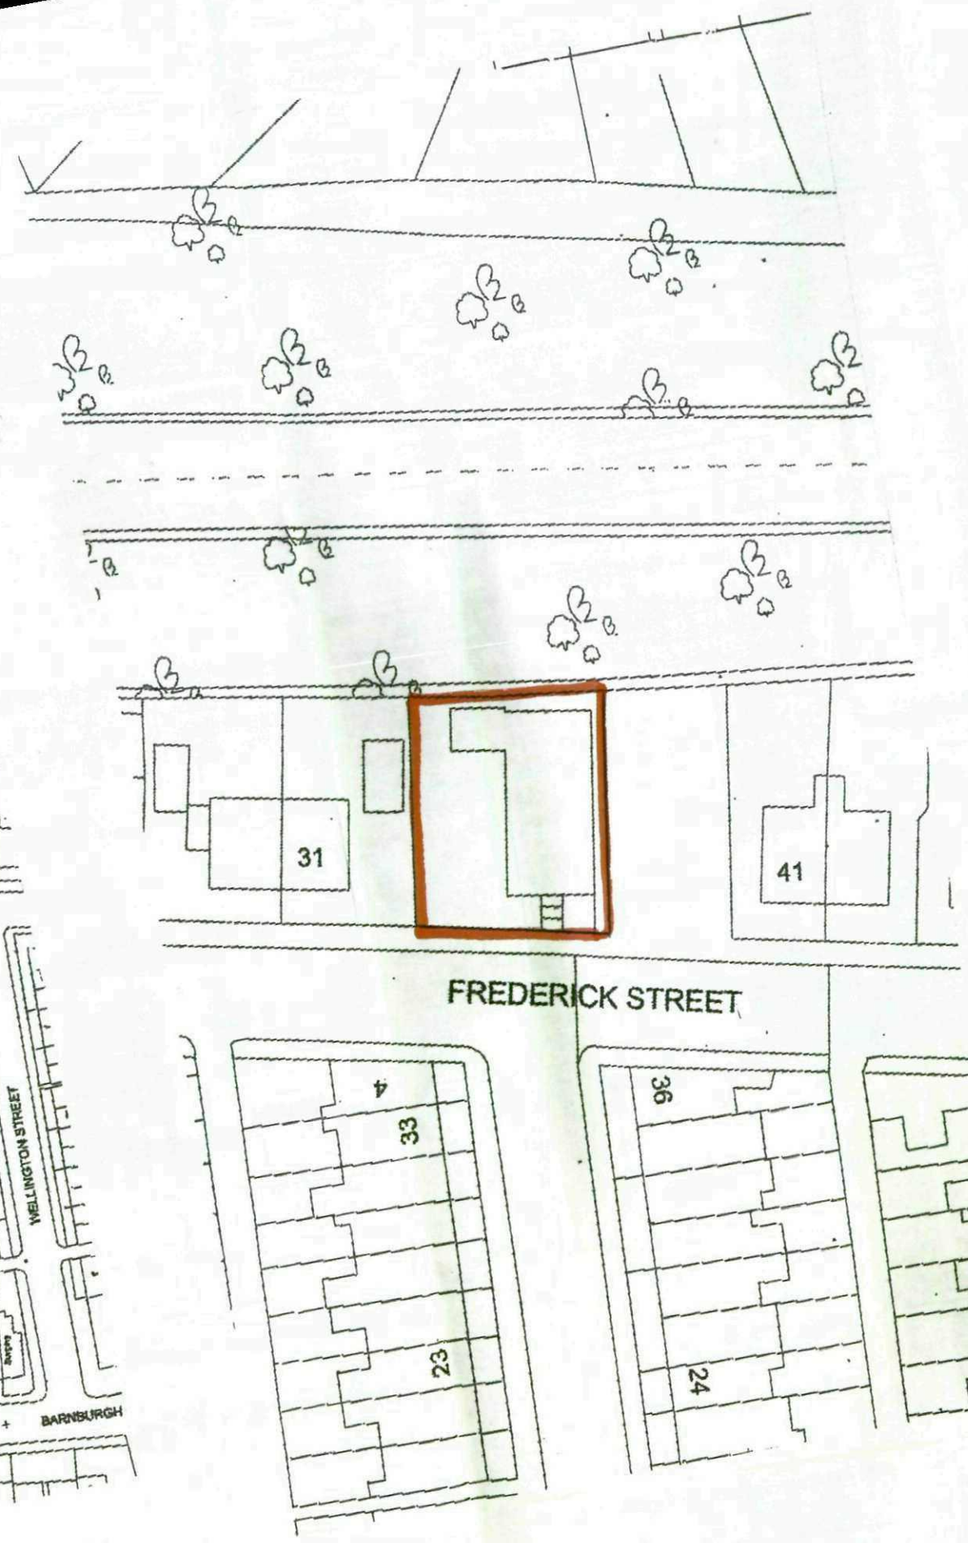


Barnsley Metropolitan Borough Council
17 SEP 2008

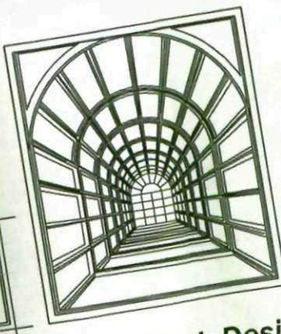

SCALE :
1:250 & 1:500

Mark Smith - Architectural Desi
32 Cambridge Crescent, East Dene, Rotherham. S65 2RB.
Telephone : 07720 525438

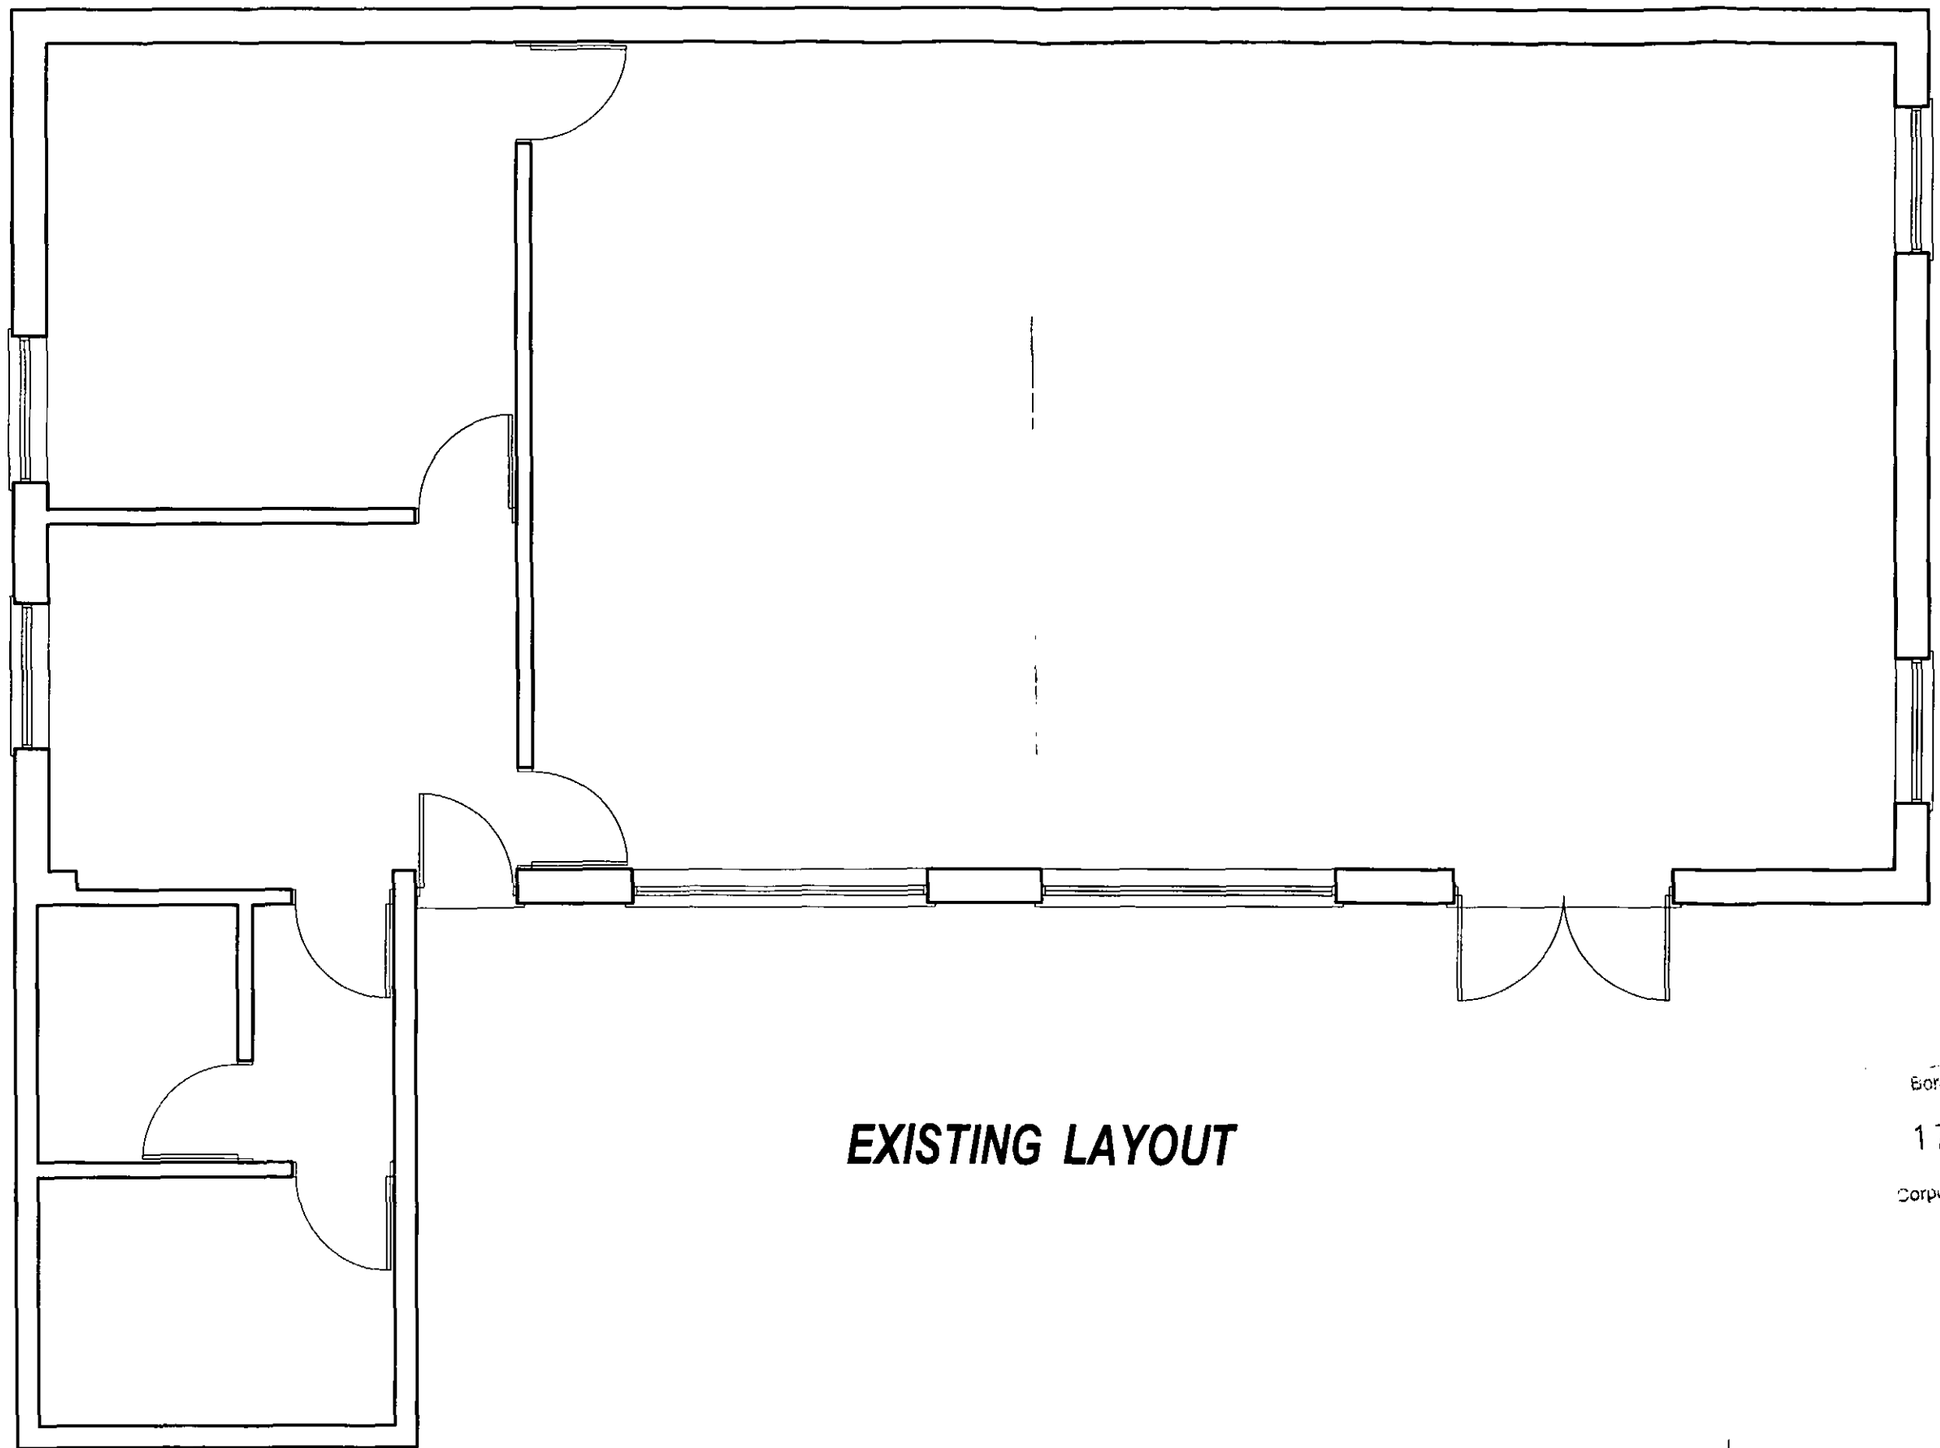

EXISTING LAYOUT

17 SEP 2008