SCALE
1:1,000
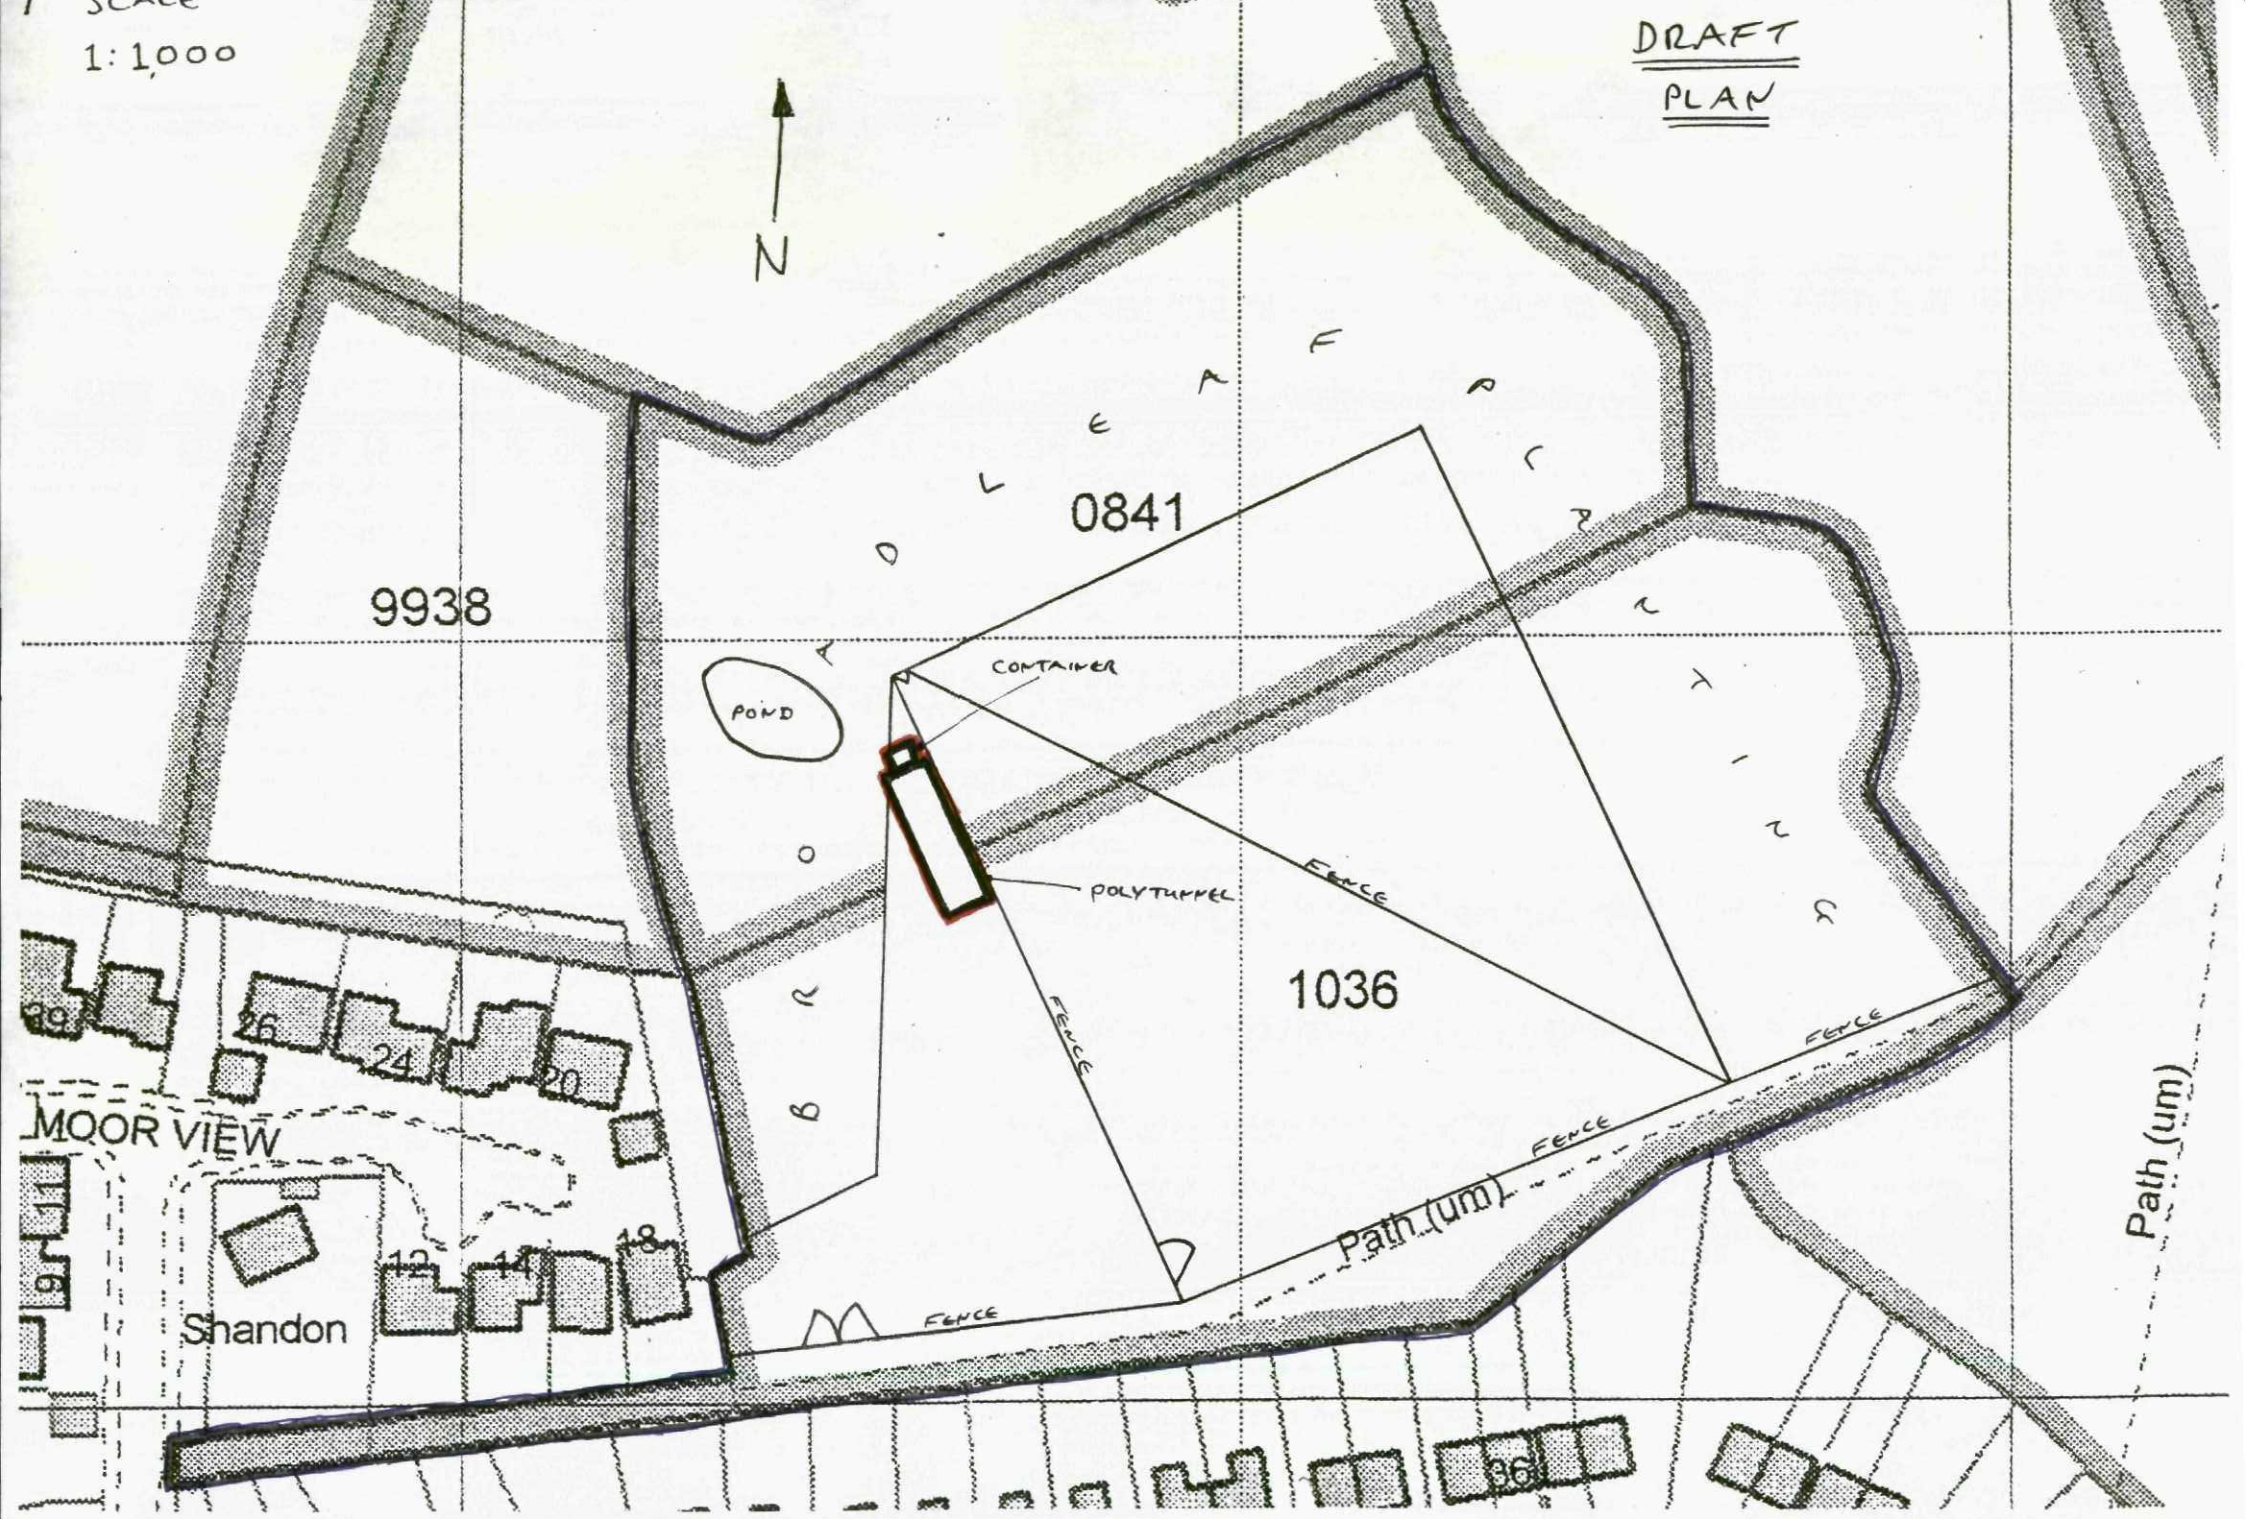
DRAFT
PLAN