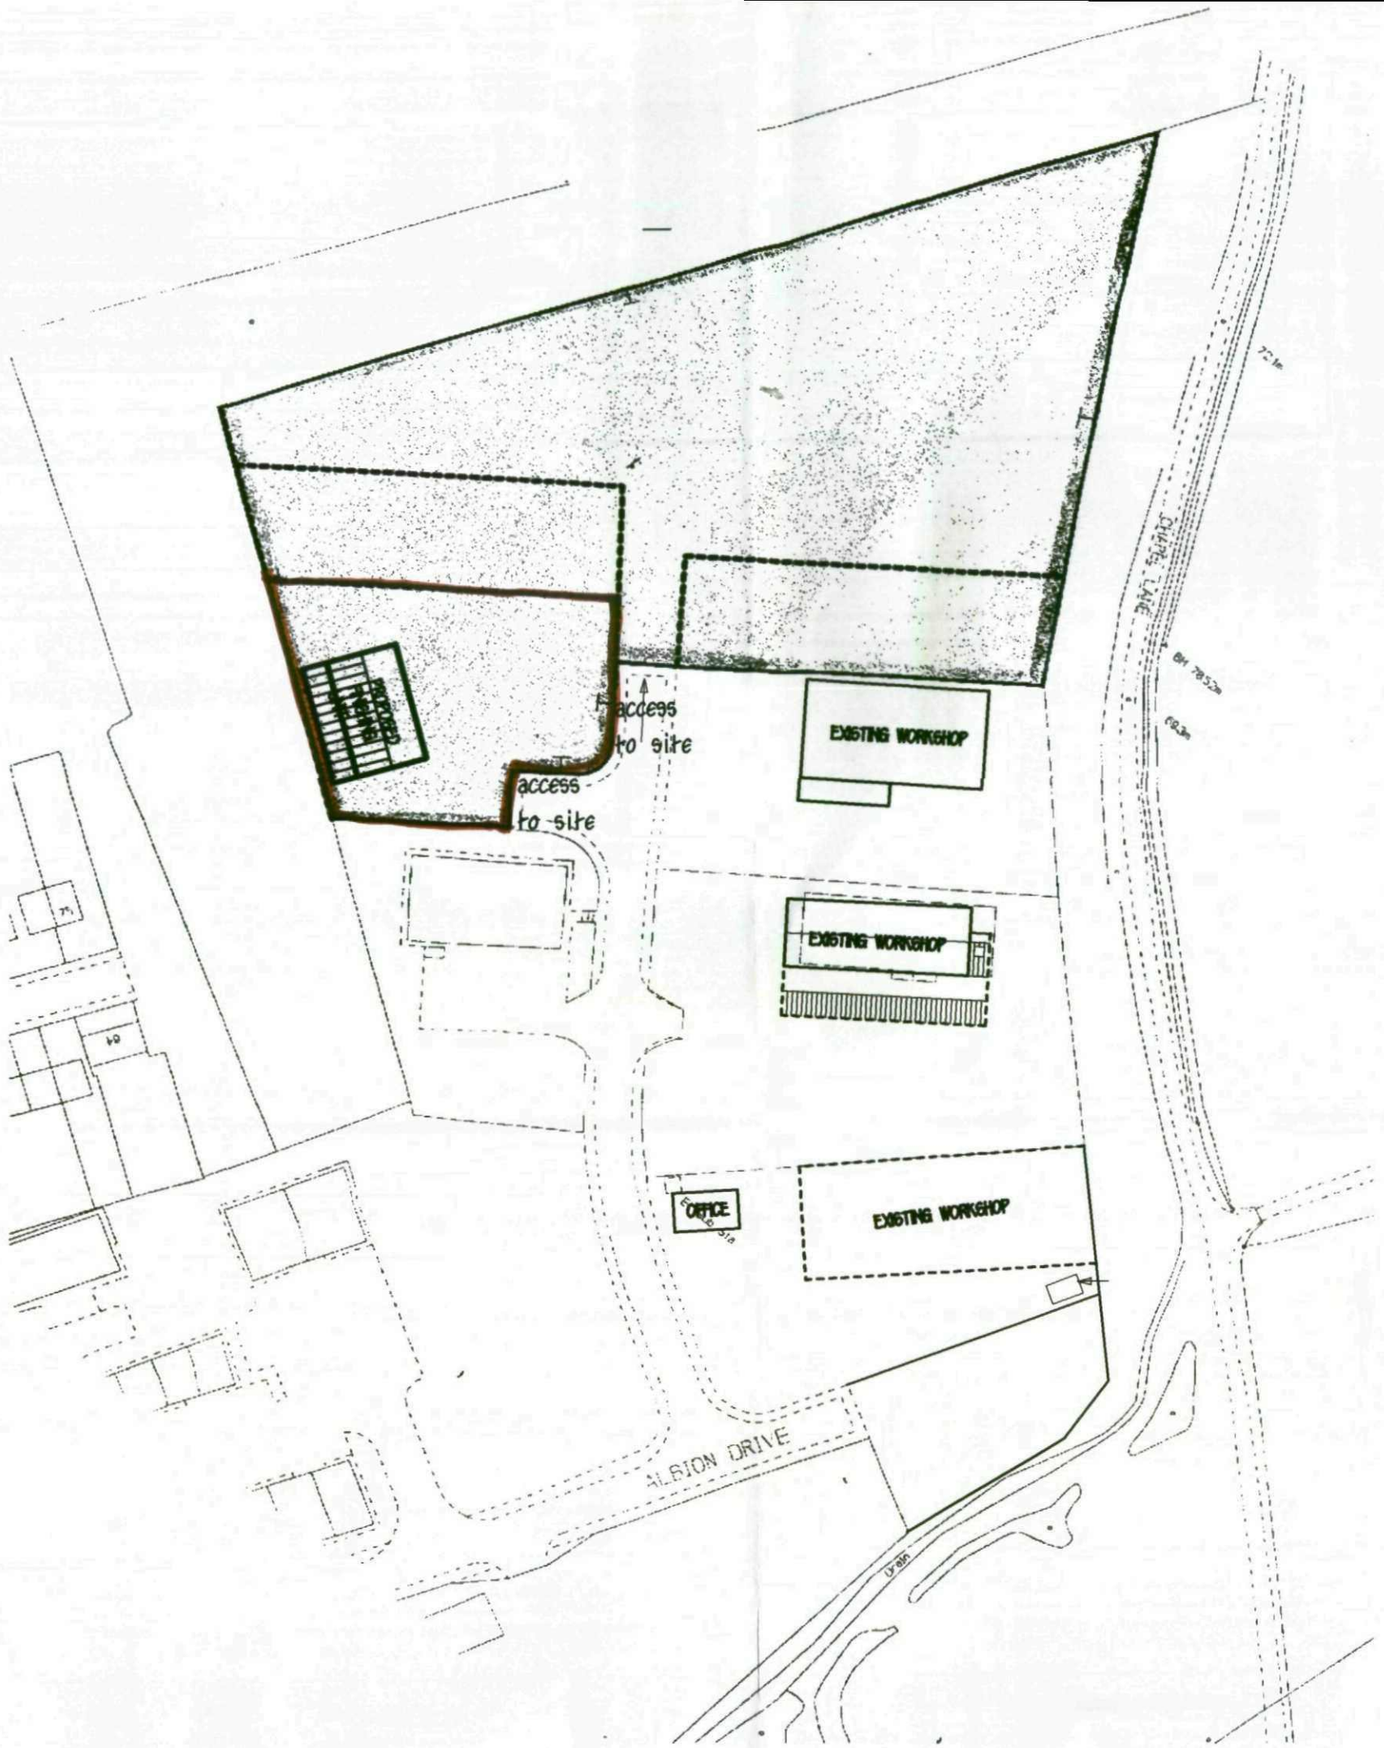


LIDGET CONCRETE LTD.

PROPOSED FINISHING UNIT
LIDGET CONCRETE LTD
LIDGET LANE IND. EST.
THURNSCOE

SITE PLAN

1:1250 AUG 08 837/13A

Peter Thompson M.B.I.A.T.
Linwood
Barnsley Road tel & fax
Dodworth 01226
Barnsley S753JR 201391