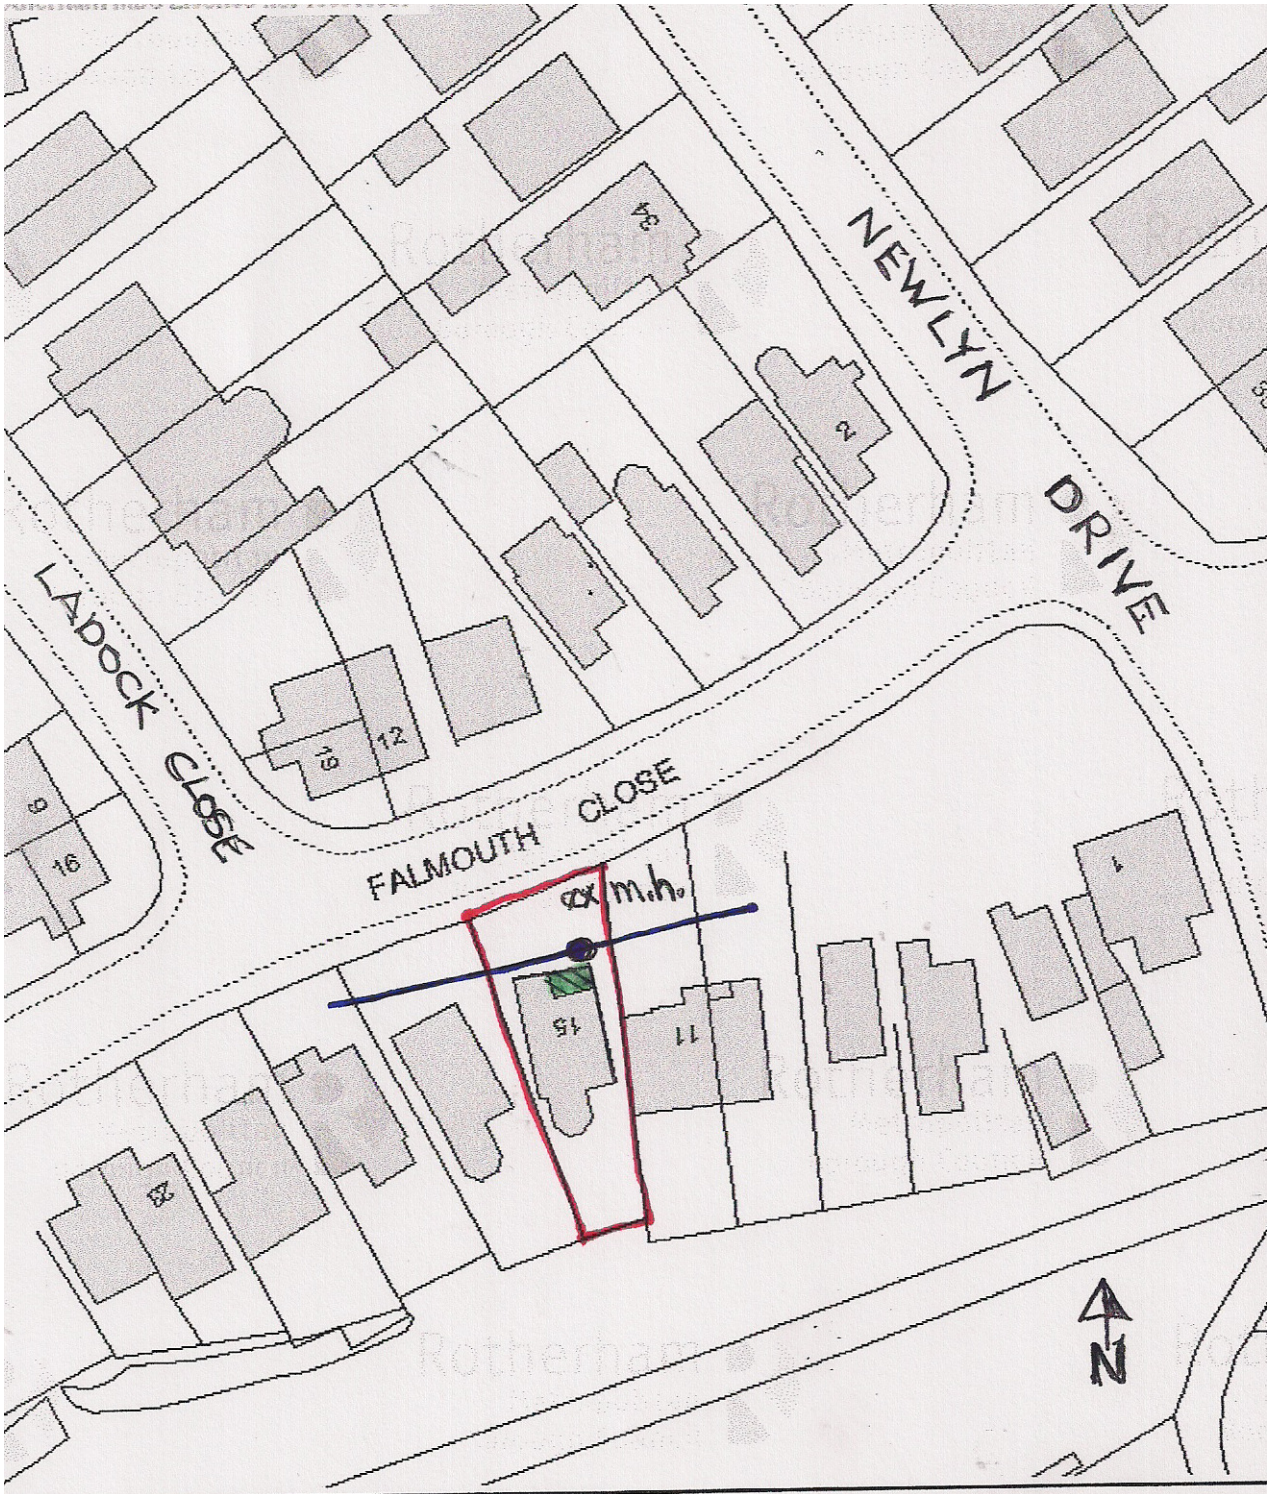

BLOCK PLAN 1:500
15 FALMOUTH CLOSE
MONK BRETTON
BARNSLEY