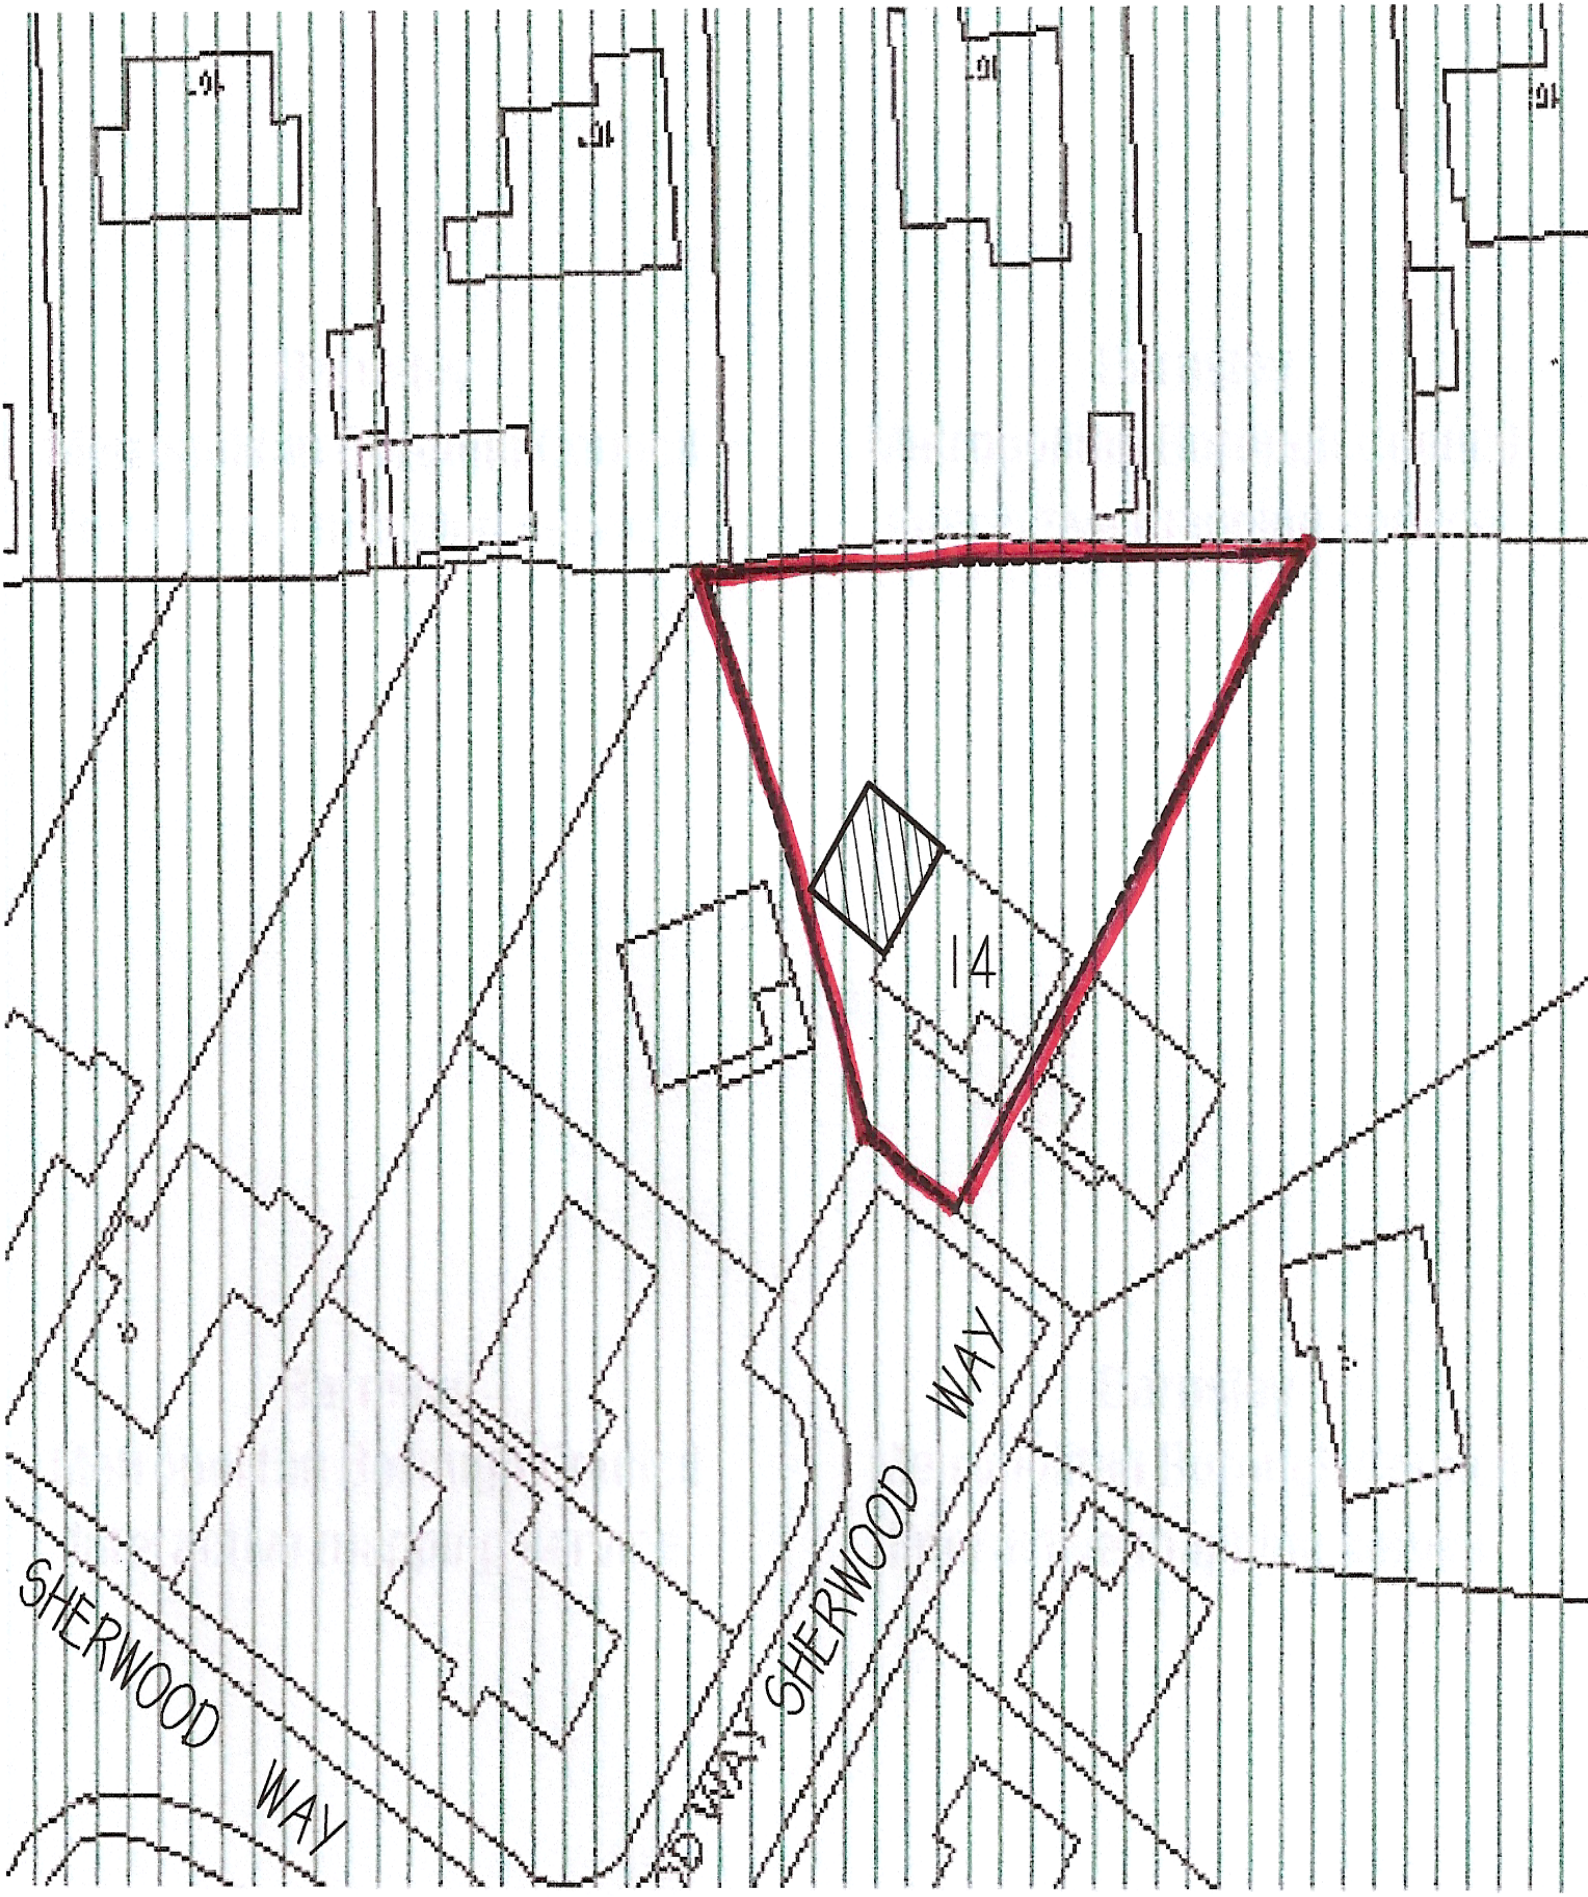


SITE PLAN 1:500

14 SHERWOOD WAY

CUDWORTH