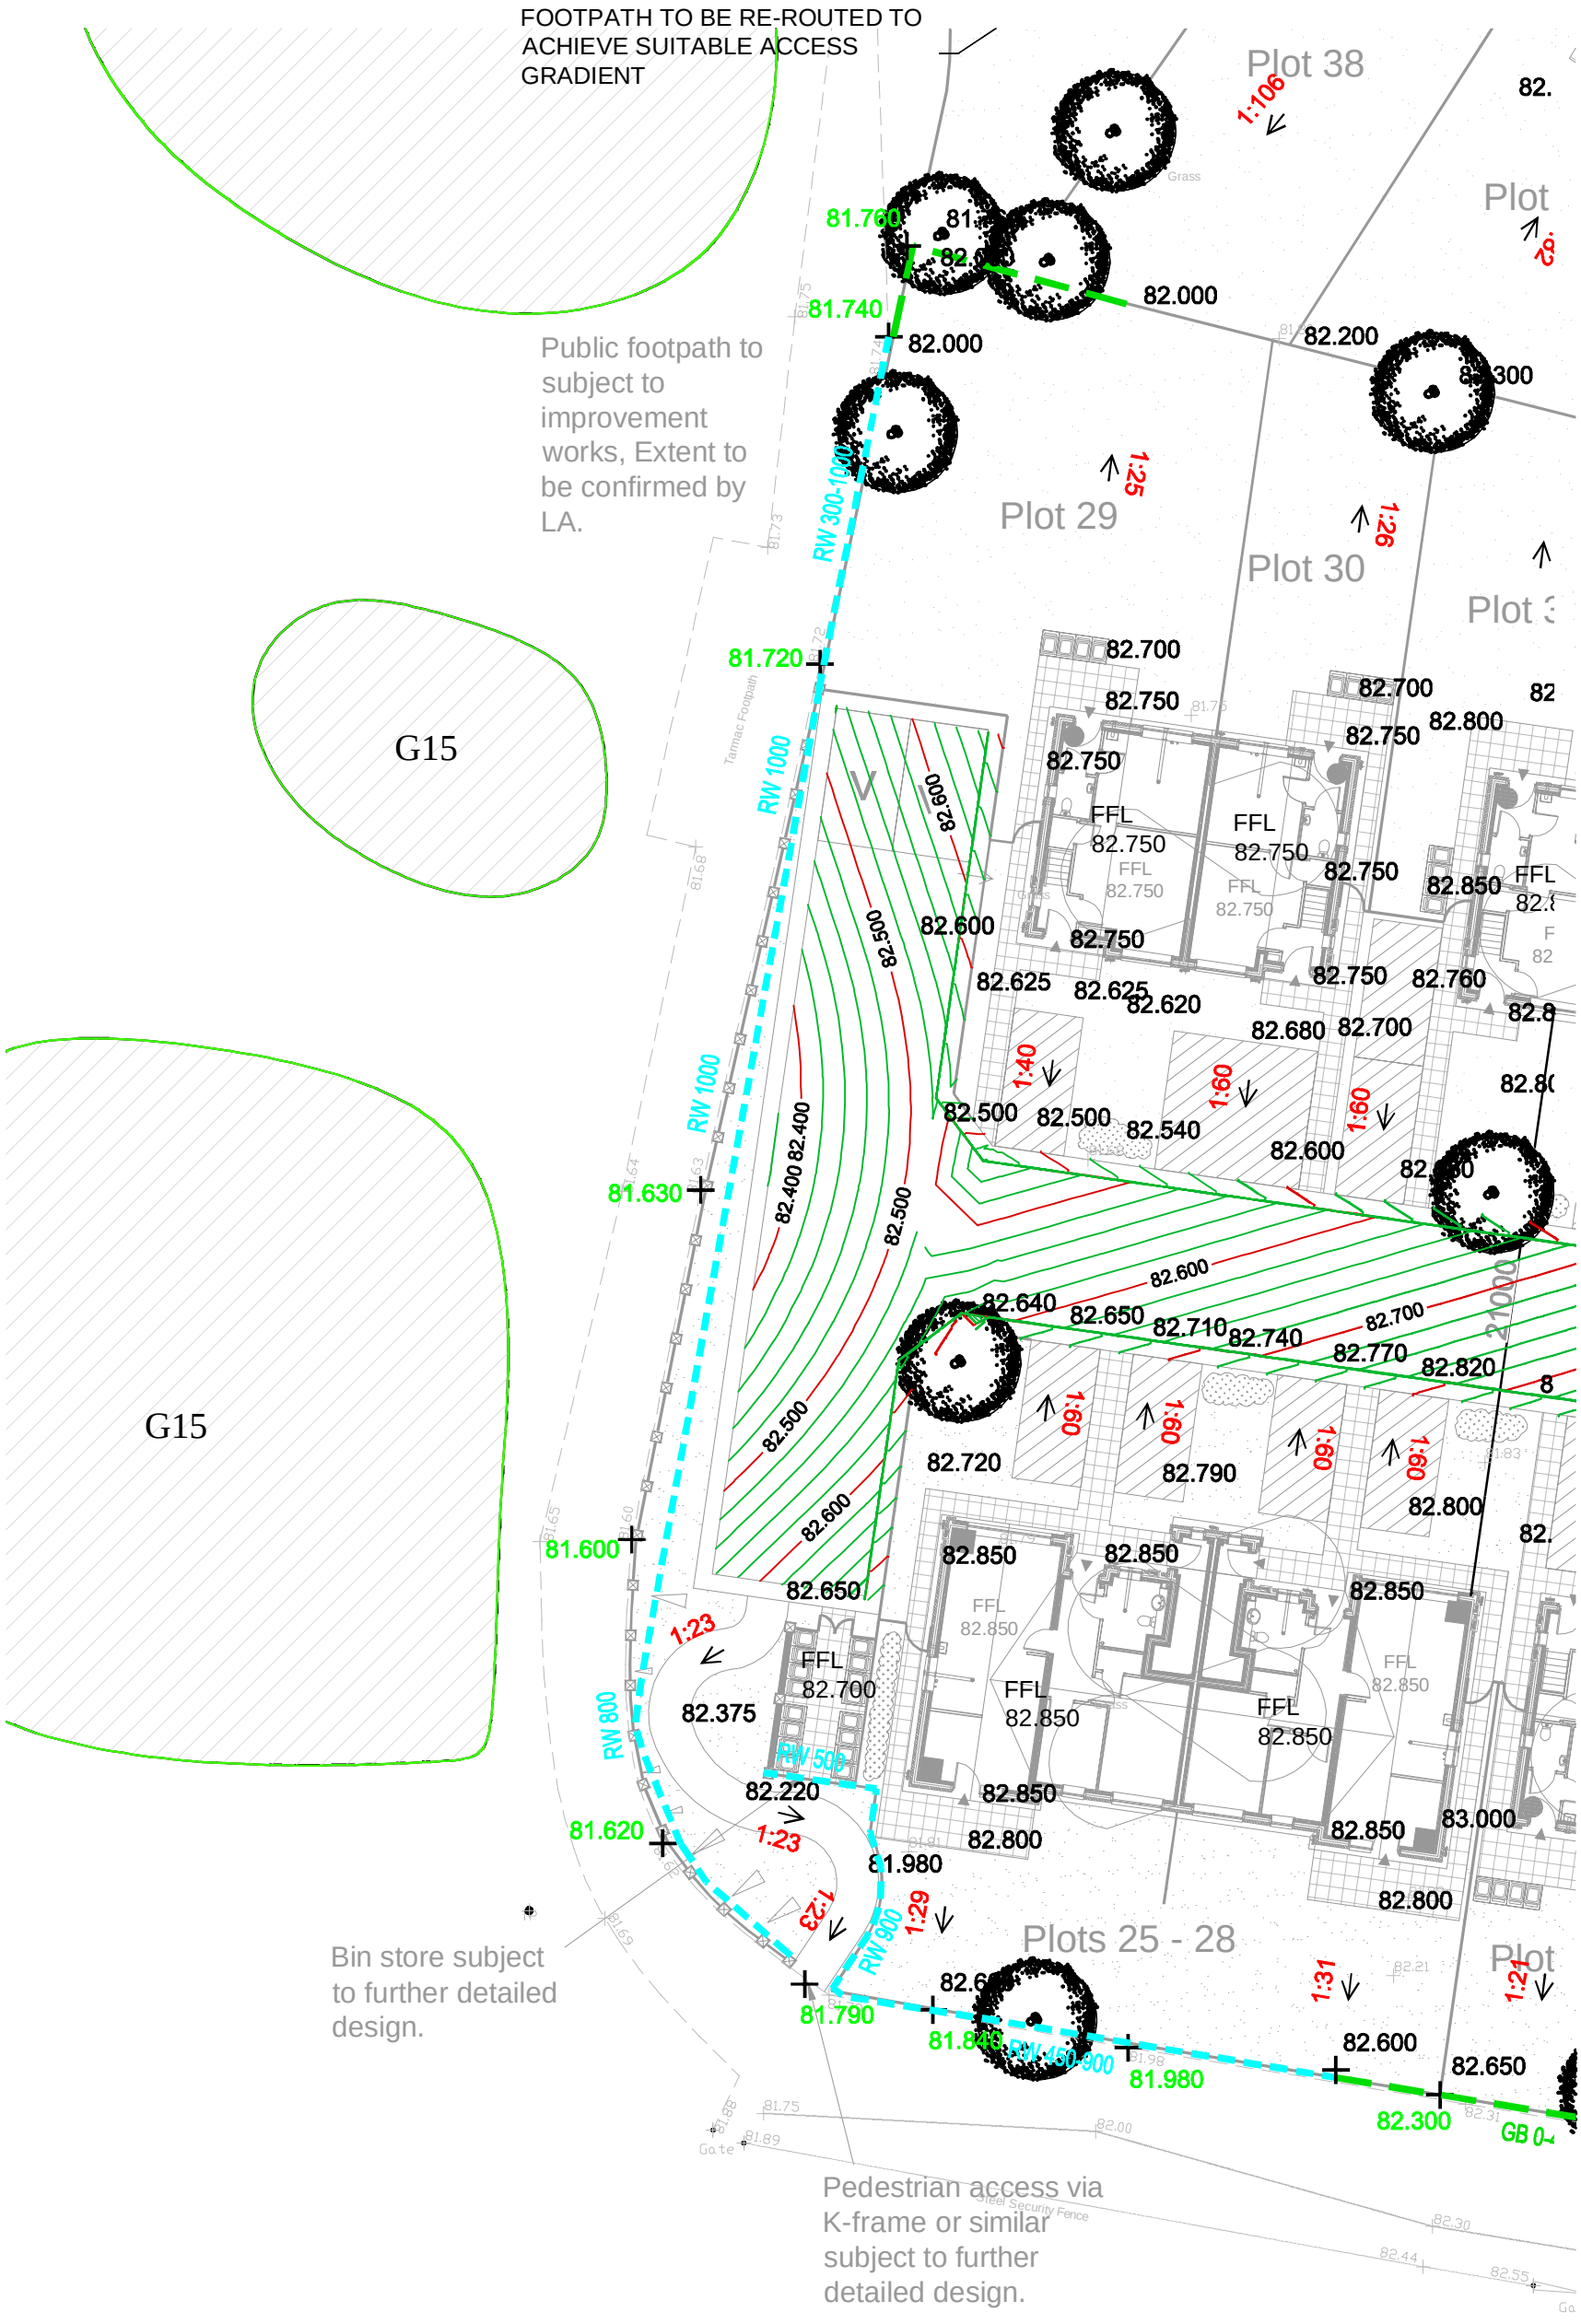

FOOTPATH TO BE RE-ROUTED TO ACHIEVE SUITABLE ACCESS GRADIENT
Public footpath to subject to improvement works, Extent to be confirmed by LA.
Bin store subject to further detailed design.
Pedestrian access via K-frame or similar subject to further detailed design.
Plot 38
Plot 29
Plot 30
Plots 25 - 28
G15
G15
RW 1000
RW 1000
RW 800
RW 500
RW 900
RW 450-900
81.720
81.760
81.740
82.000
81.630
81.600
82.220
81.620
81.790
82.200
82.300
82.375
82.720
82.790
82.800
82.850
83.000
1:106
1:25
1:26
1:40
1:60
1:23
1:29
1:31
1:21
FFL 82.750
FFL 82.850
Grass
Tarmac Footpath
Steel Security Fence
Gate