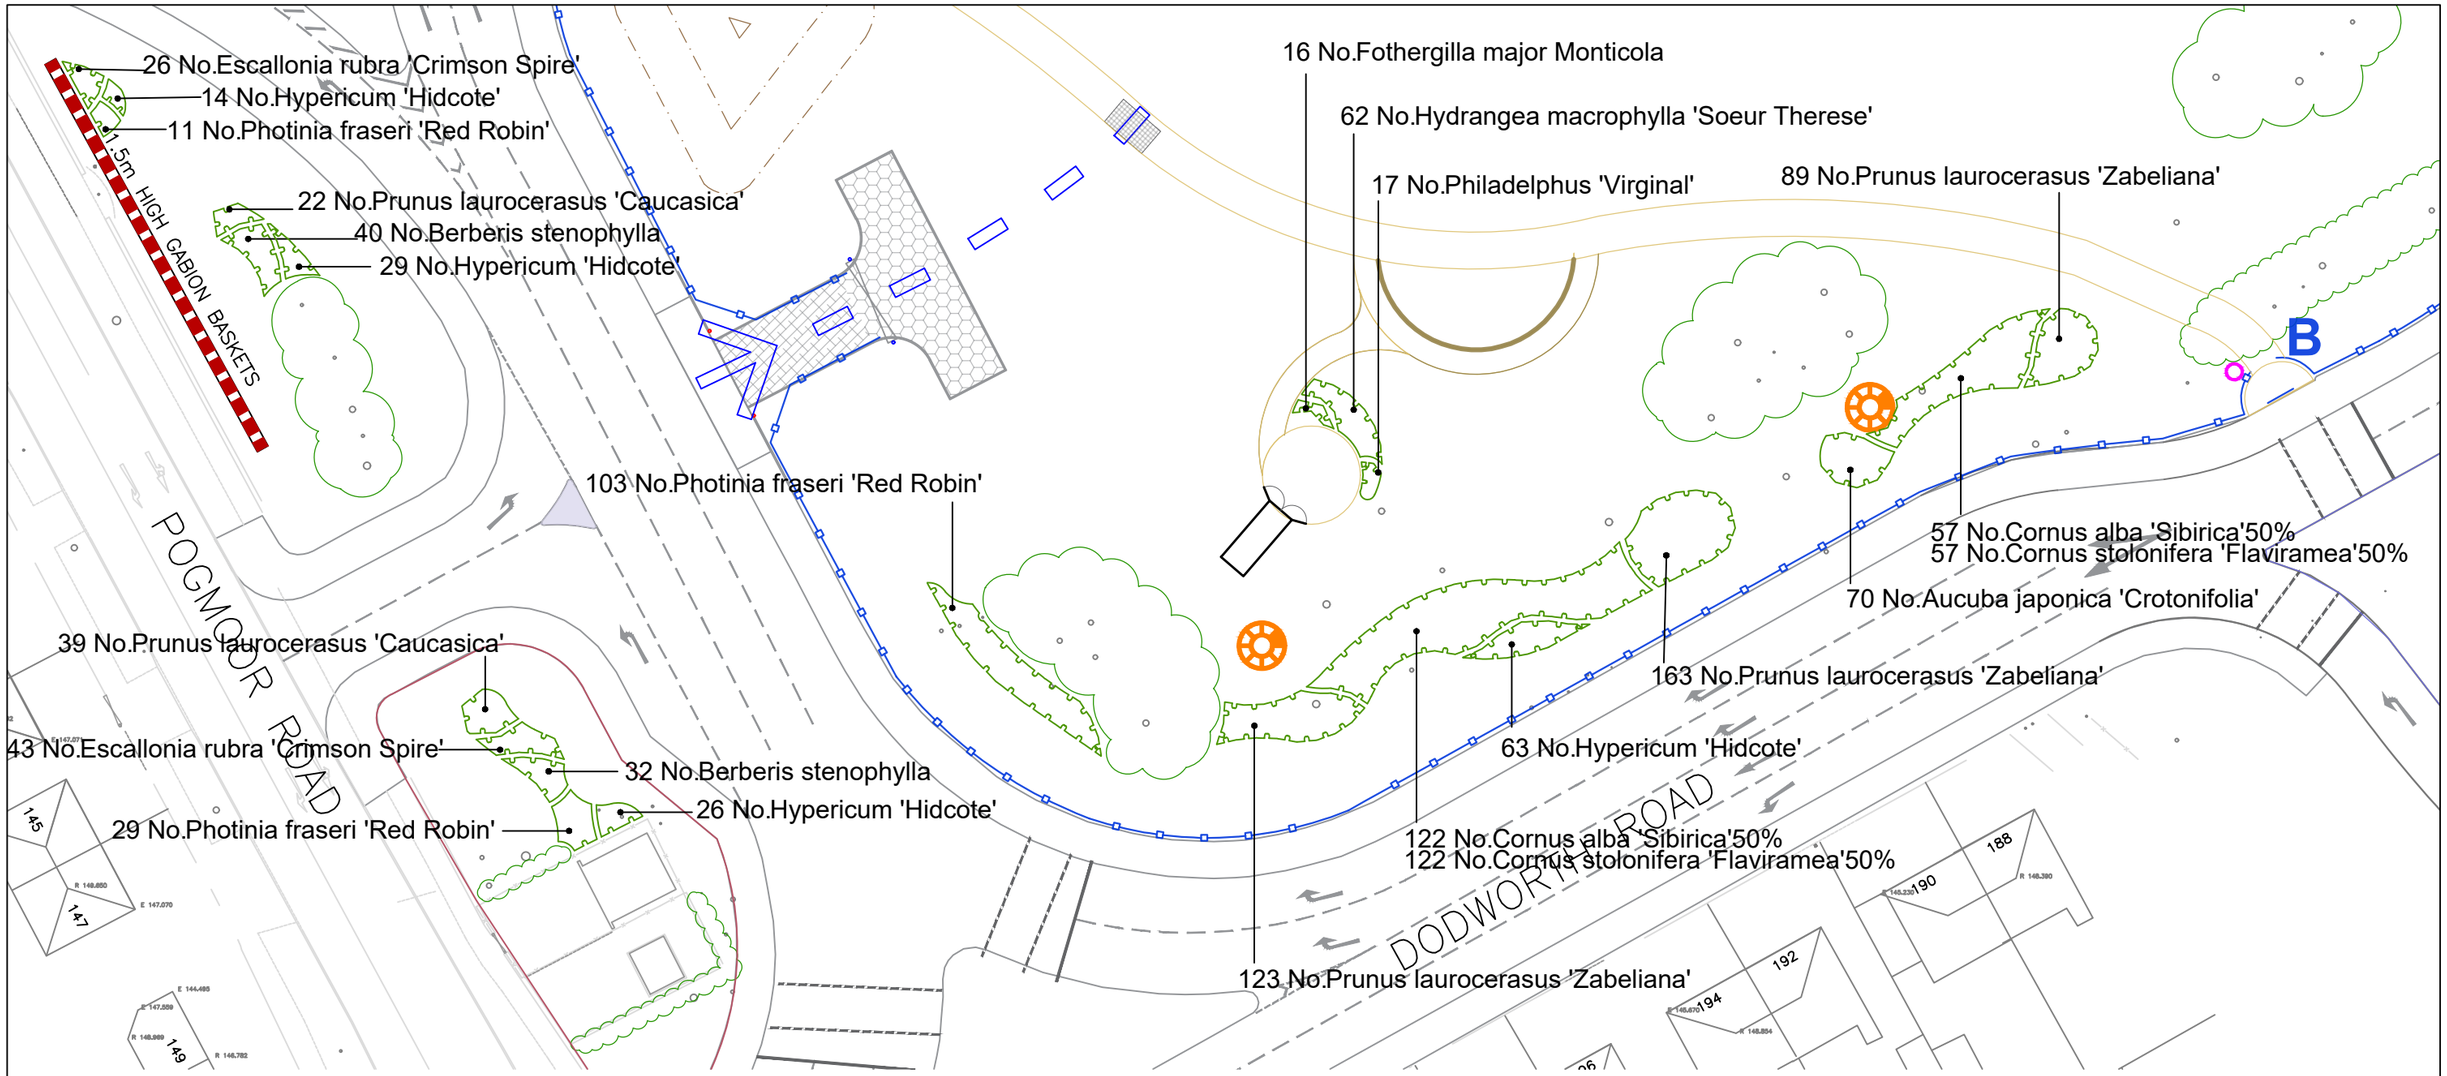


Shrubs		
Number	Species	Density
70 No.	Aucuba japonica 'Crotonifolia'	3/m²
72 No.	Berberis stenophylla	2.5/m²
179 No.	Cornus alba 'Sibirica'	2/m²
179 No.	Cornus stolonifera 'Flaviramea'	2/m²
69 No.	Escallonia rubra 'Crimson Spire'	3/m²
16 No.	Fothergilla major Monticola	3/m²
62 No.	Hydrangea macrophylla 'Soeur Therese'	3/m²
132 No.	Hypericum 'Hidcote'	3/m²
17 No.	Philadelphus 'Virginal'	3/m²
143 No.	Photinia fraseri 'Red Robin'	2/m²
61 No.	Prunus laurocerasus 'Caucasica'	2.5/m²
375 No.	Prunus laurocerasus 'Zabeliana'	3/m²

Landscape
Oakleigh, Healey Road, Ossett, West Yorkshire WF5 8LN
Tel 01924 281164. Mob 07966 515360. e-mail catriona@cflandscape.co.uk

client: Barnsley Metropolitan District Council

project: PENNY PIE PARK

drawing title: SHRUB PLANTING

scale	date	drwn by	drawing no
1:500 @ A3	15 Aug 2019	KE	PPP-557-07