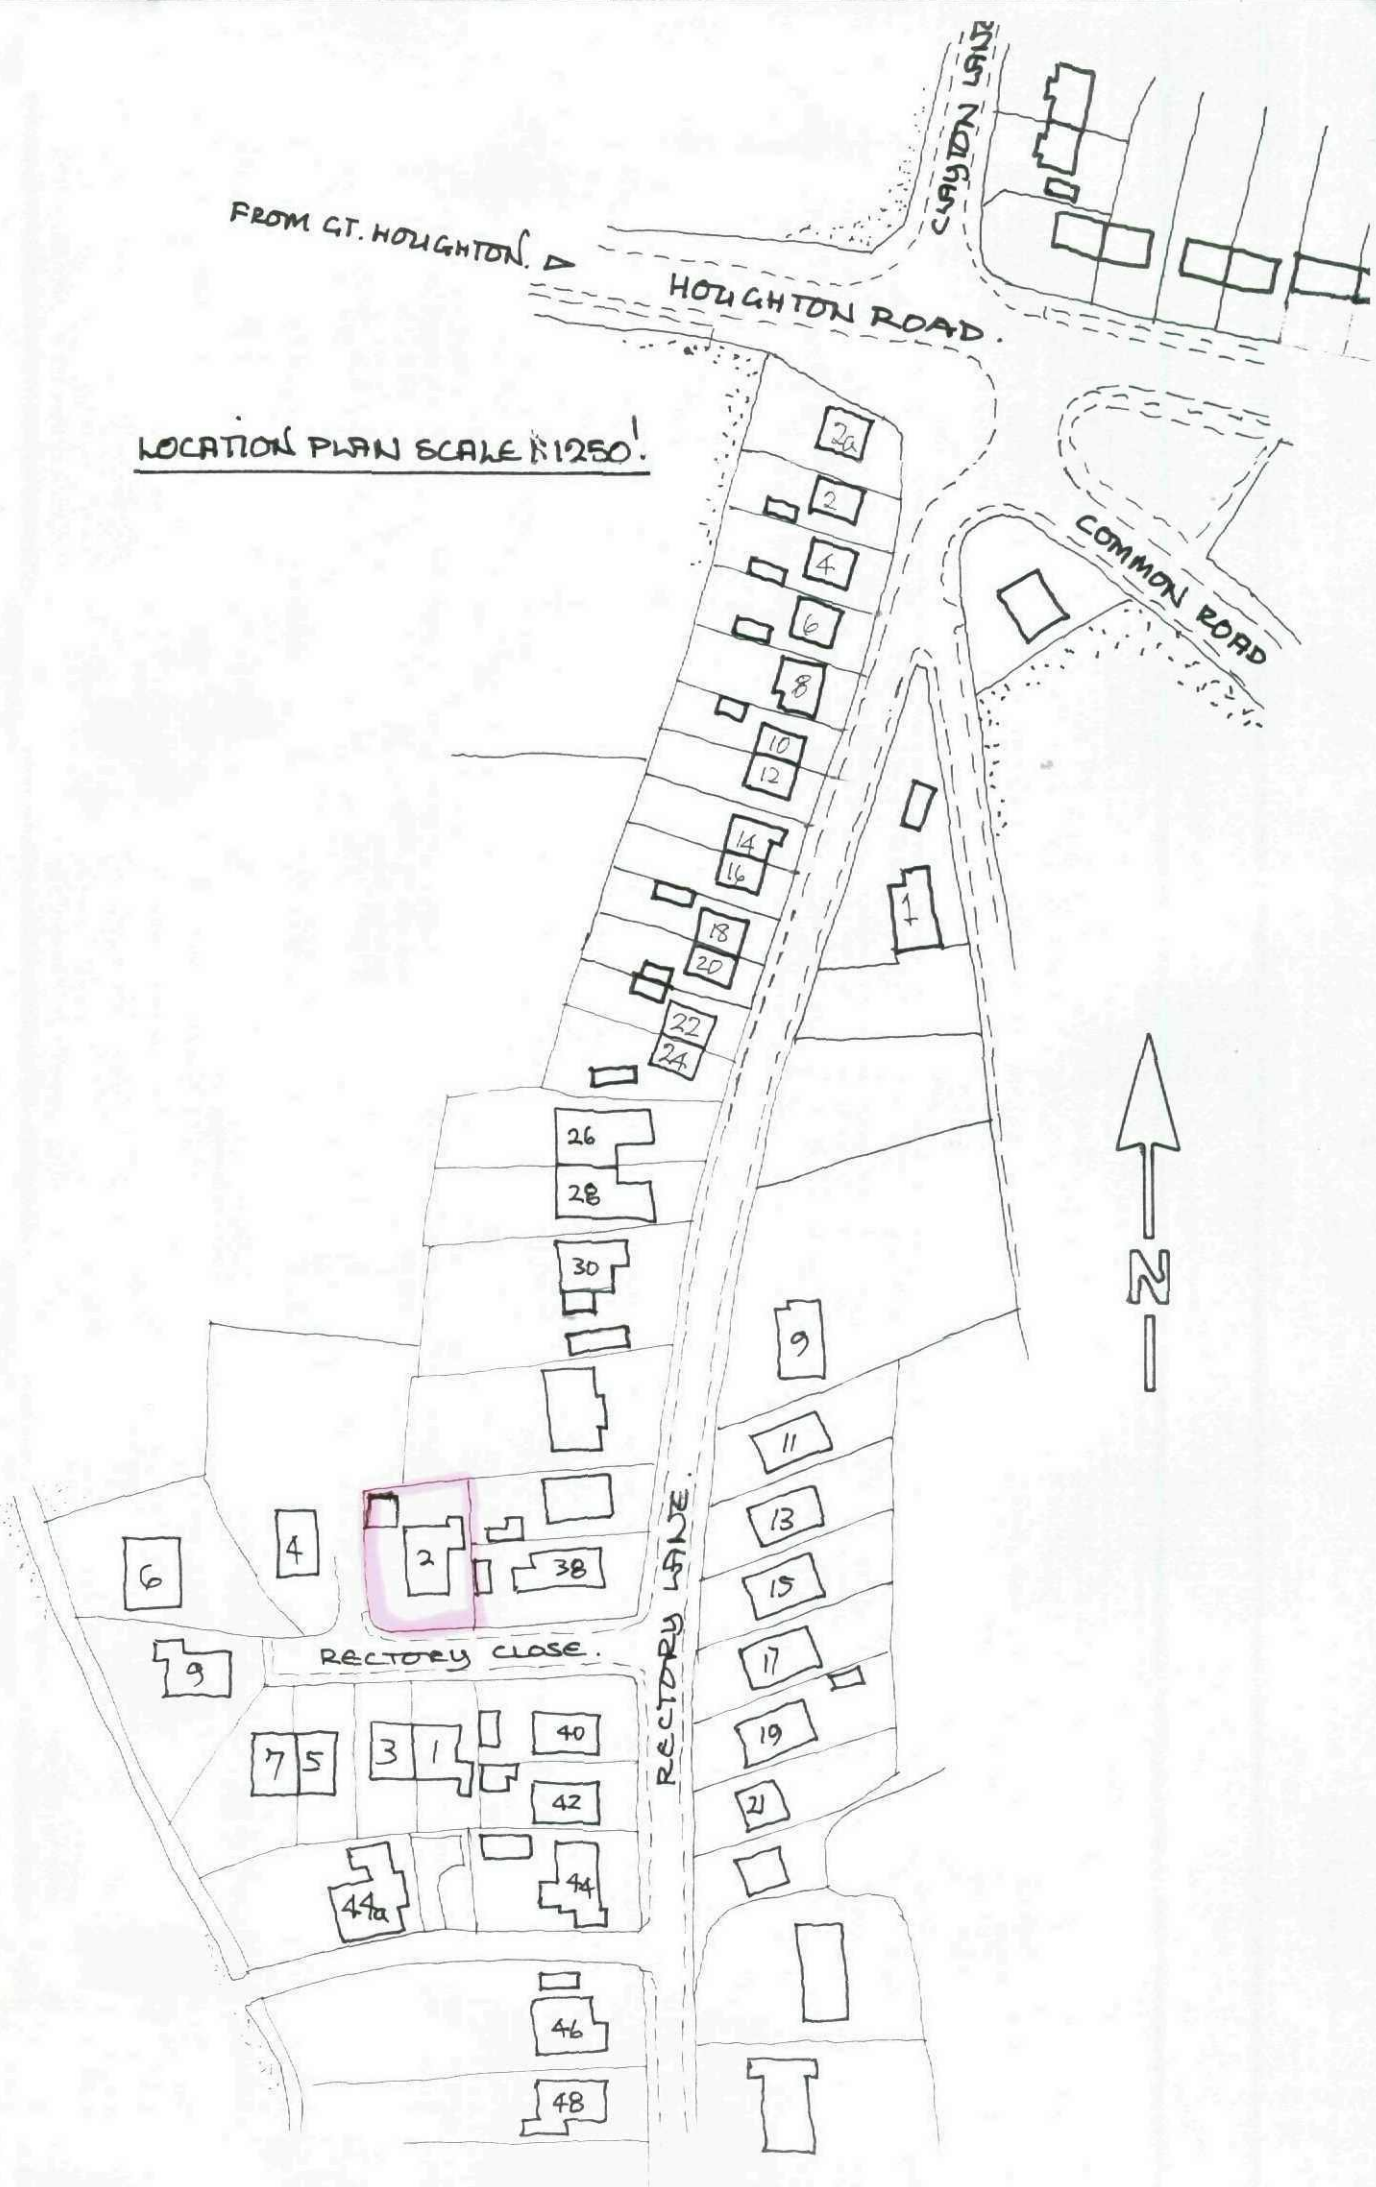

LOCATION PLAN SCALE 1:1250.
FROM GT. HOUGHTON.
HOUGHTON ROAD.
CLAYDON LANE
COMMON ROAD
RECTORY LANE.
RECTORY CLOSE.
N
2a
2
4
6
8
10
12
14
16
18
20
22
24
26
28
30
1
9
11
13
15
17
19
21
6
4
2
38
9
7
5
3
1
40
42
44
44a
46
48