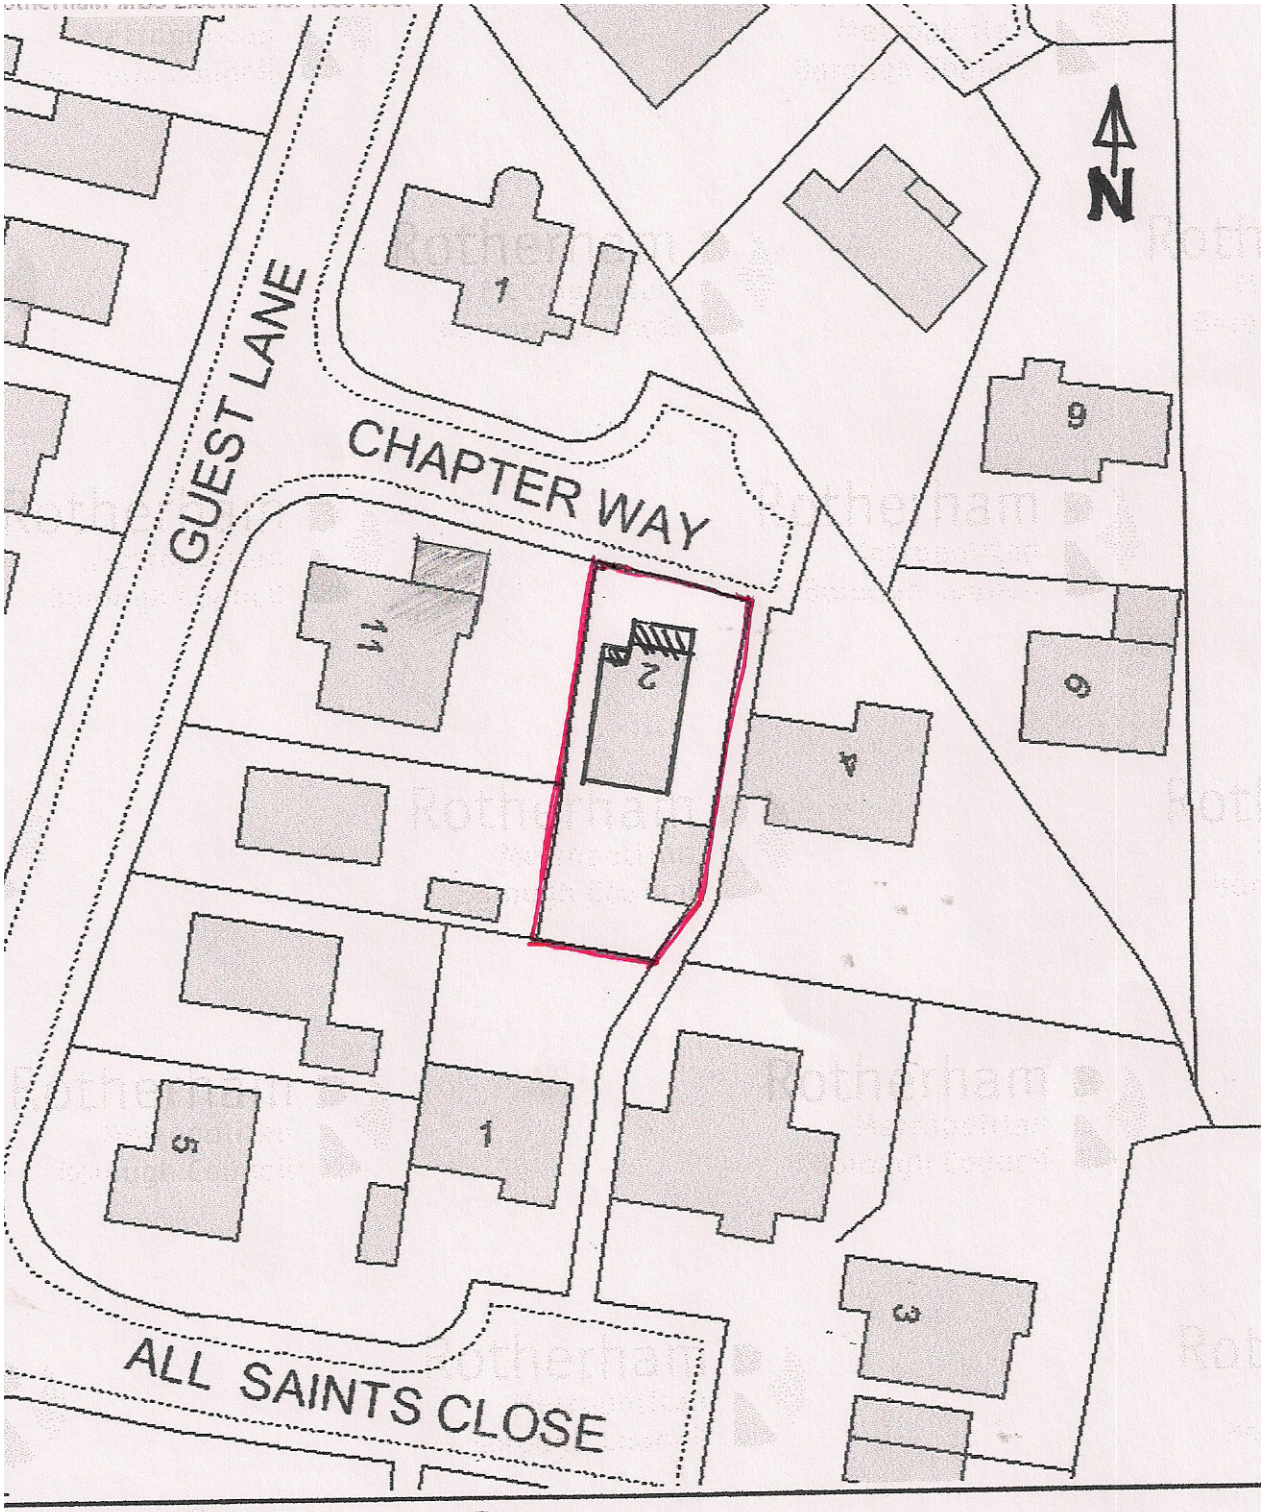


BLOCK PLAN 1:500
2 CHAPTER WAY
SILKSTONE