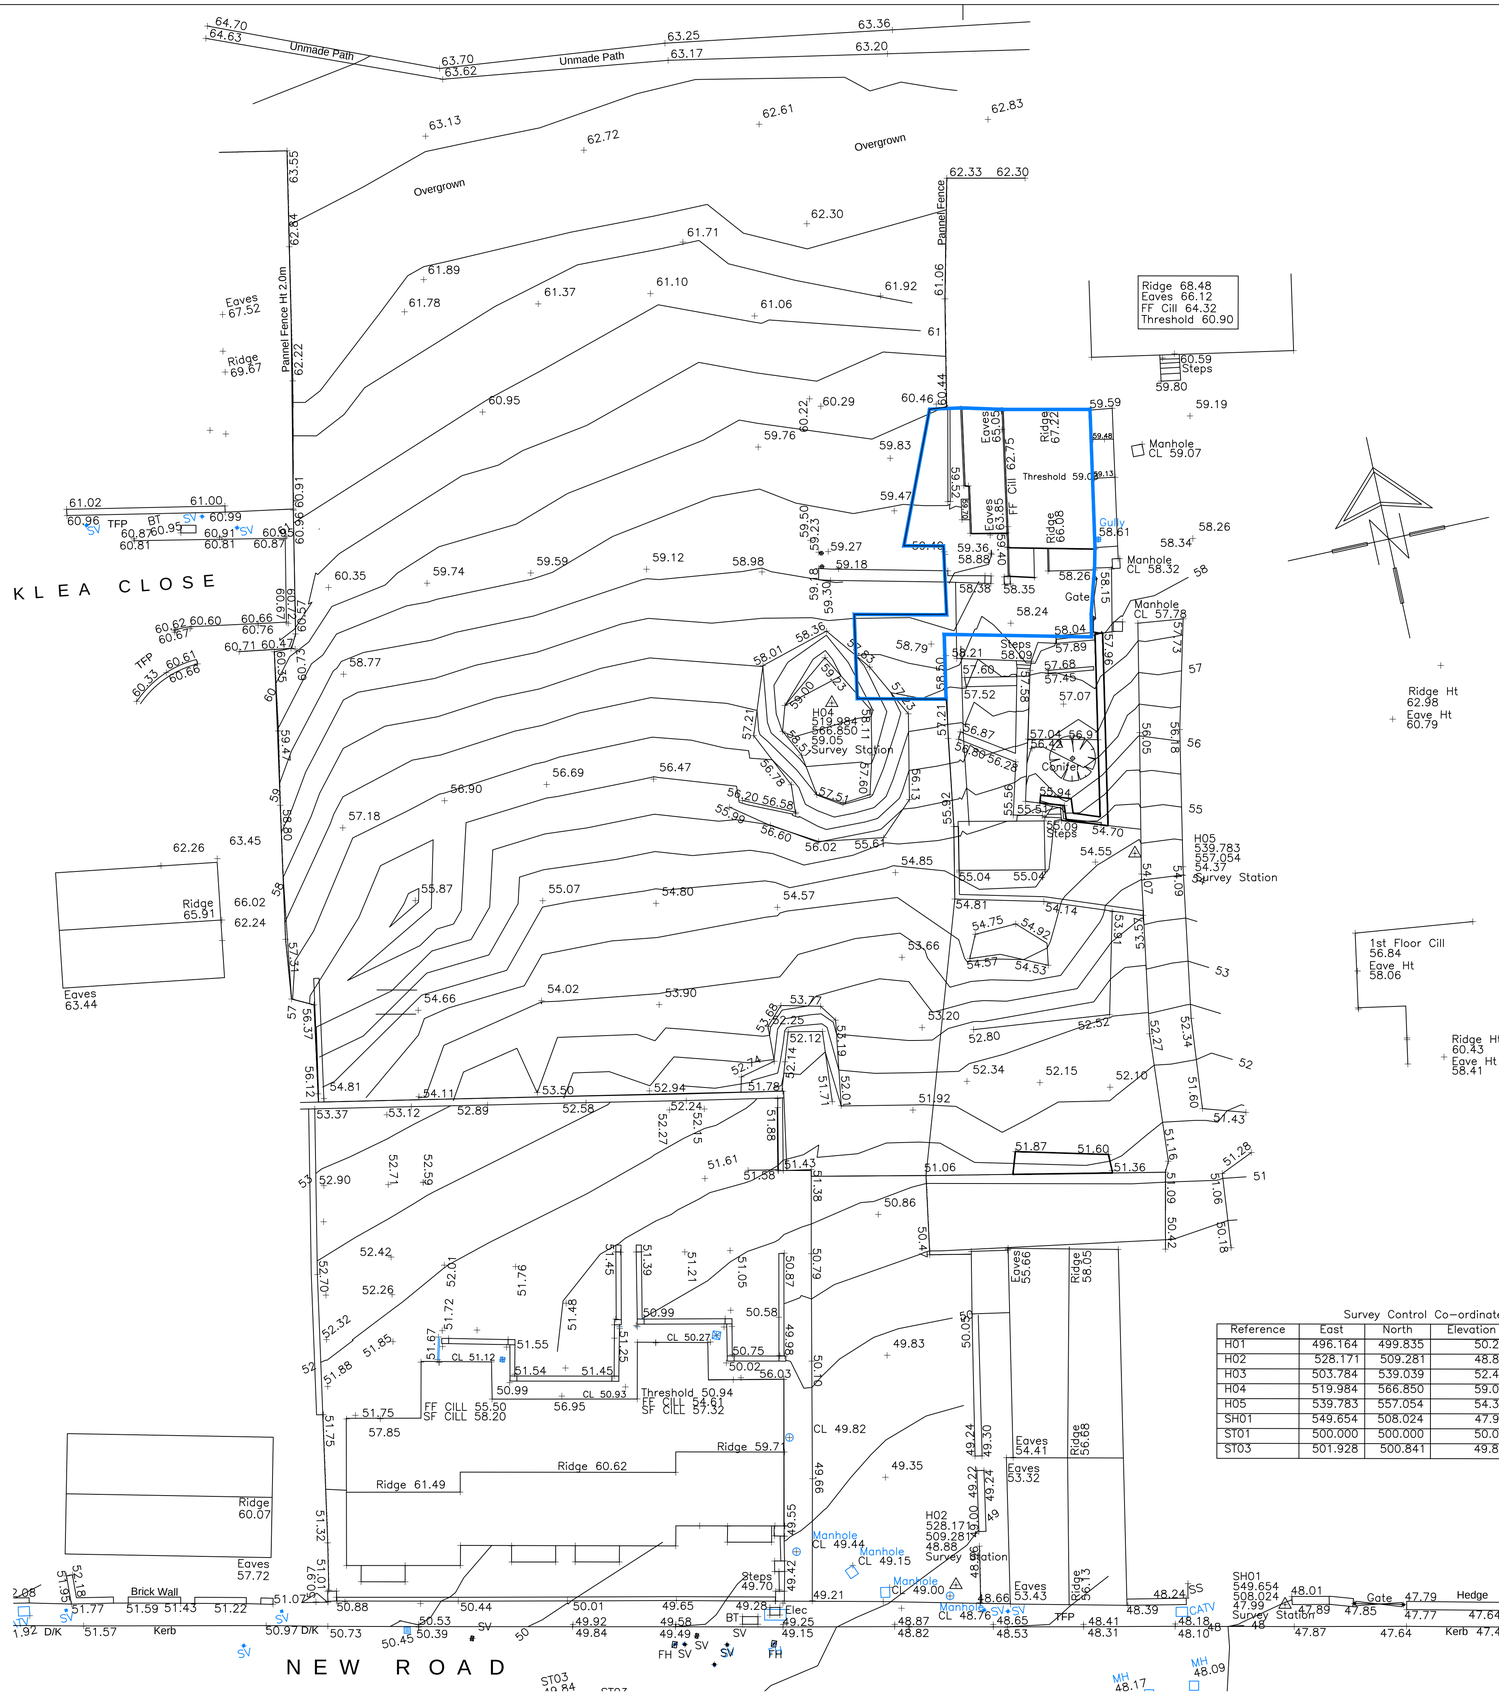


Survey Control Co-ordinates

Reference	East	North	Elevation
H01	496.164	499.835	50.28
H02	528.171	509.281	48.88
H03	503.784	539.039	52.43
H04	519.984	566.850	59.05
H05	539.783	557.054	54.37
SH01	549.654	508.024	47.99
ST01	500.000	500.000	50.00
ST03	501.928	500.841	49.84

White Agus PARTNERSHIP
8 MORSTON BUSINESS PARK, WHALEY ROAD, BARUGH GREEN, BARNSLEY. S75 1HQ
Phone: 01226 208482
Fax: 01226 283030
Email: info@whiteaguspartnership.co.uk
Web: www.whiteaguspartnership.co.uk
ARCHITECTURAL SERVICES AND SURVEYORS

Project.
RESIDENTIAL DEVELOPMENT
LAND OFF OAKLEA CLOSE
STAINCROSS, BARNSLEY

Client.
DJJR DEVELOPMENTS LTD

Drawing Title.
SITE SURVEY

Date. JULY 2014
Scale. 1:200 @ A1
Ref. 14-037
Dwg. No. 01
Rev.

Date	Suffix	Description	Date	Suffix	Description