
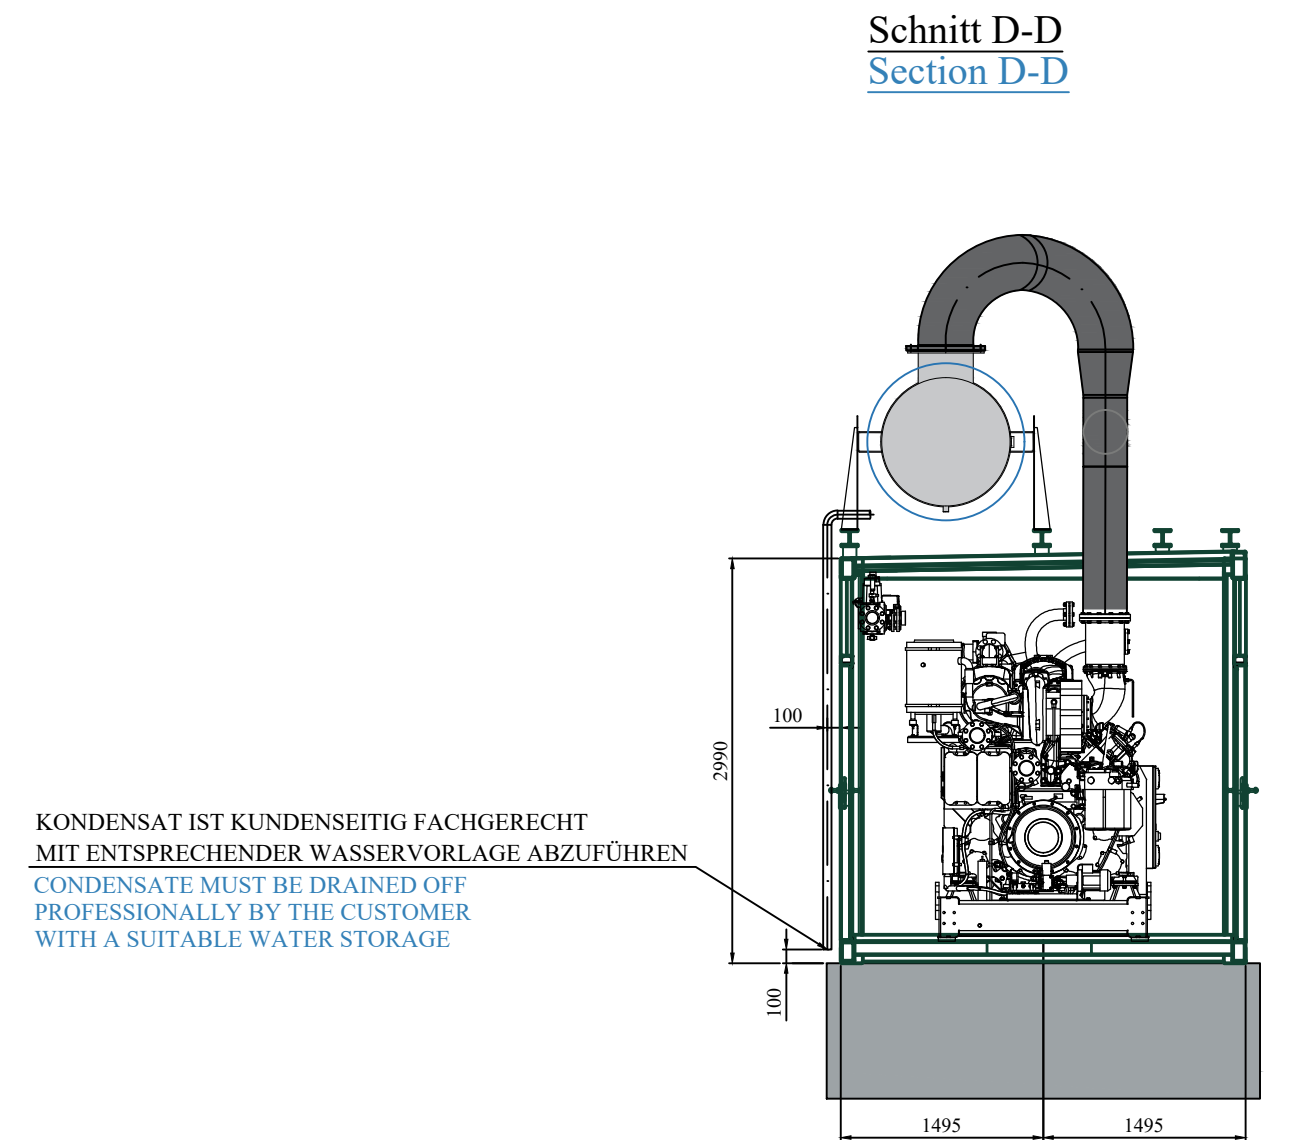
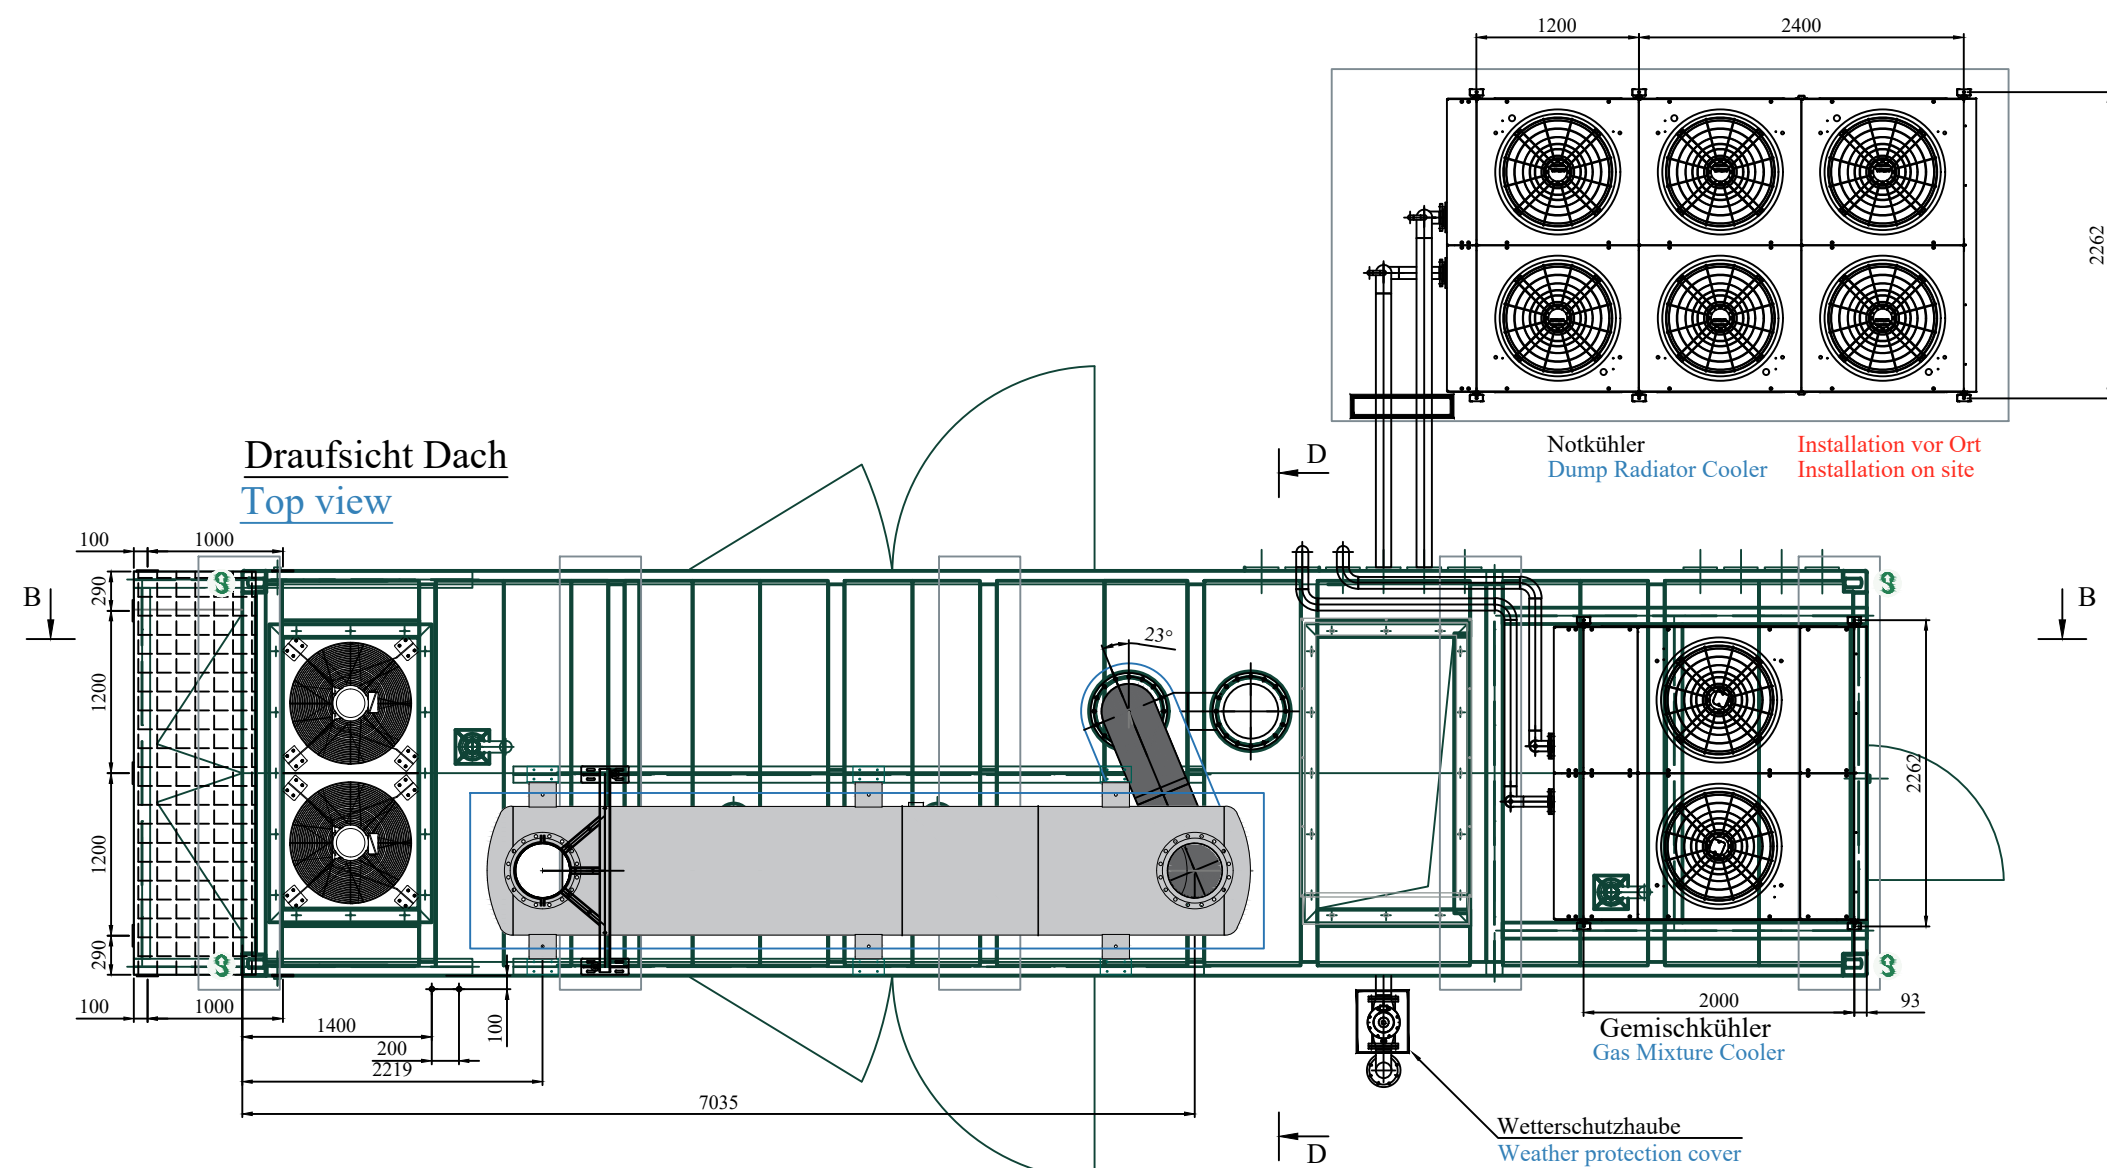
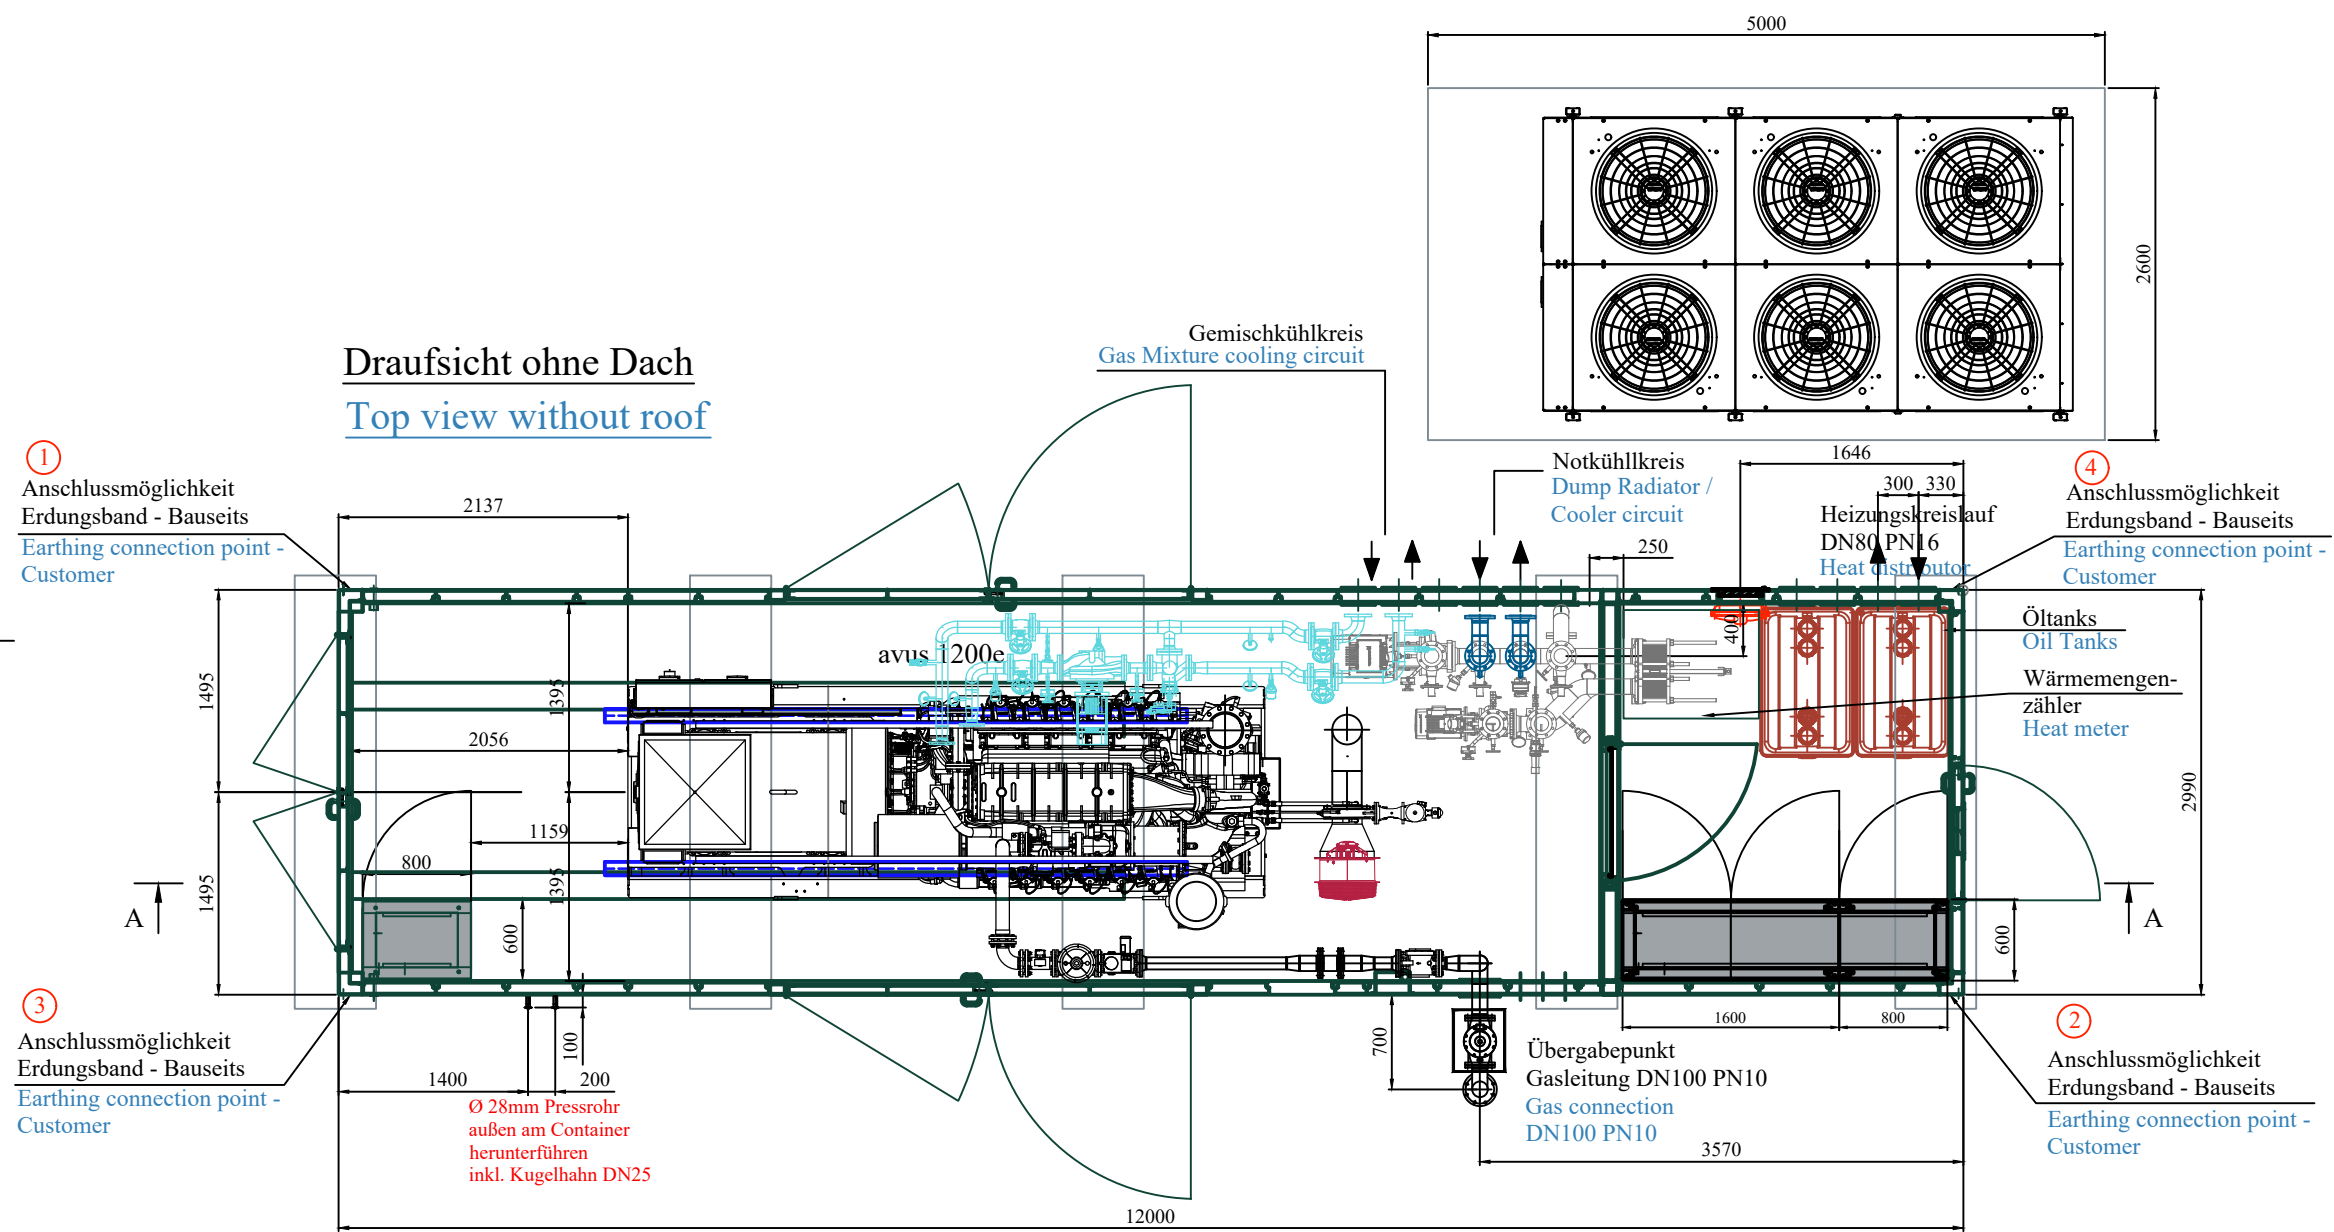
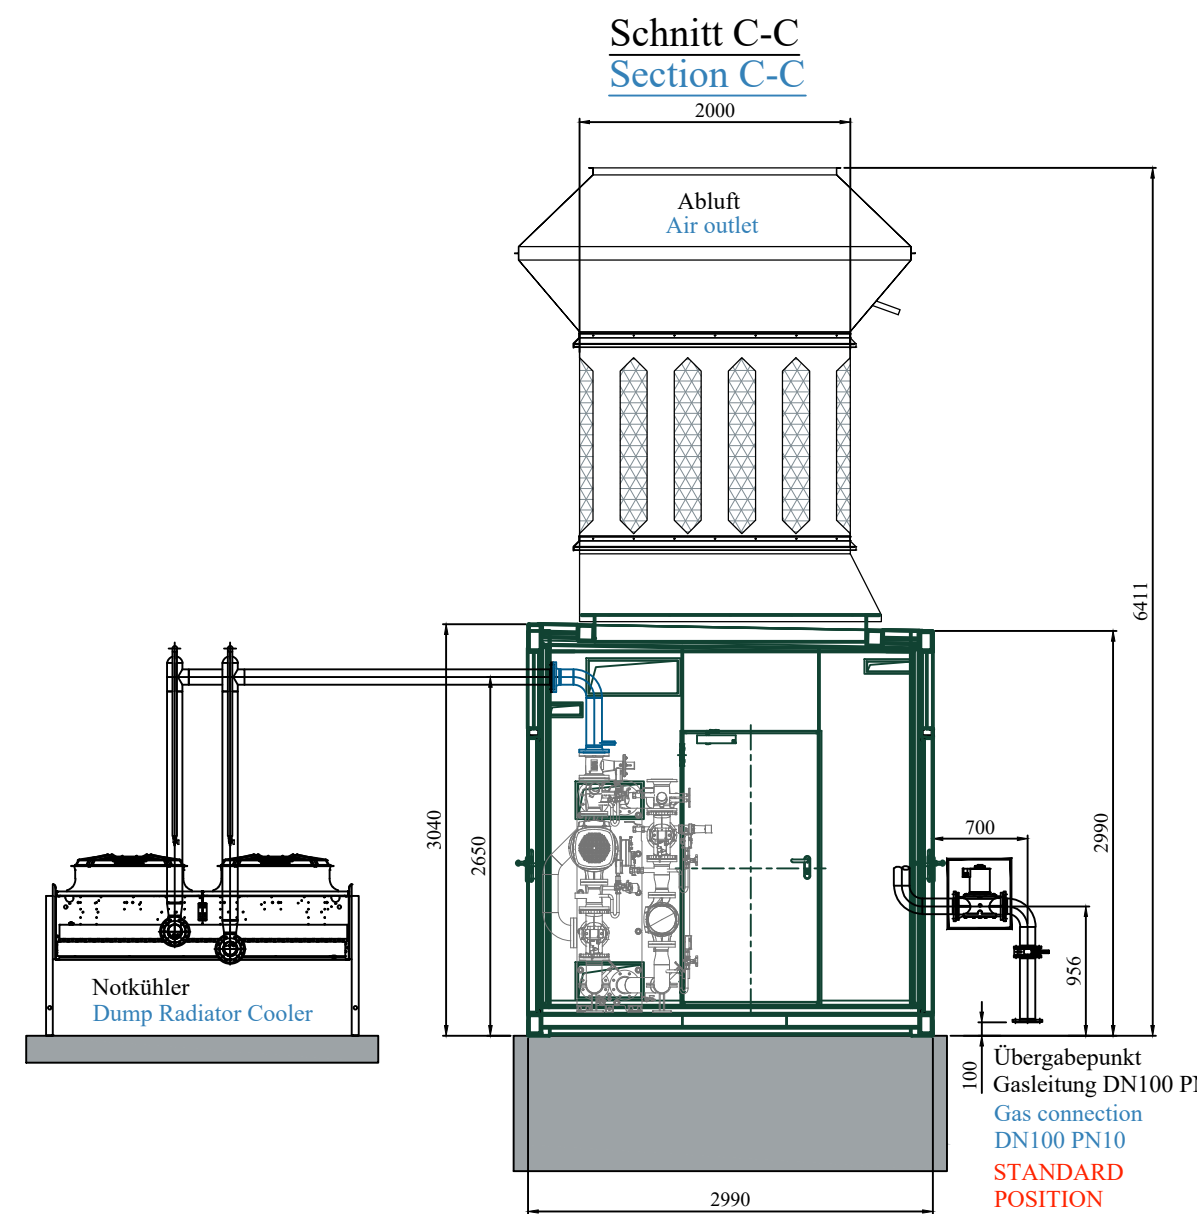
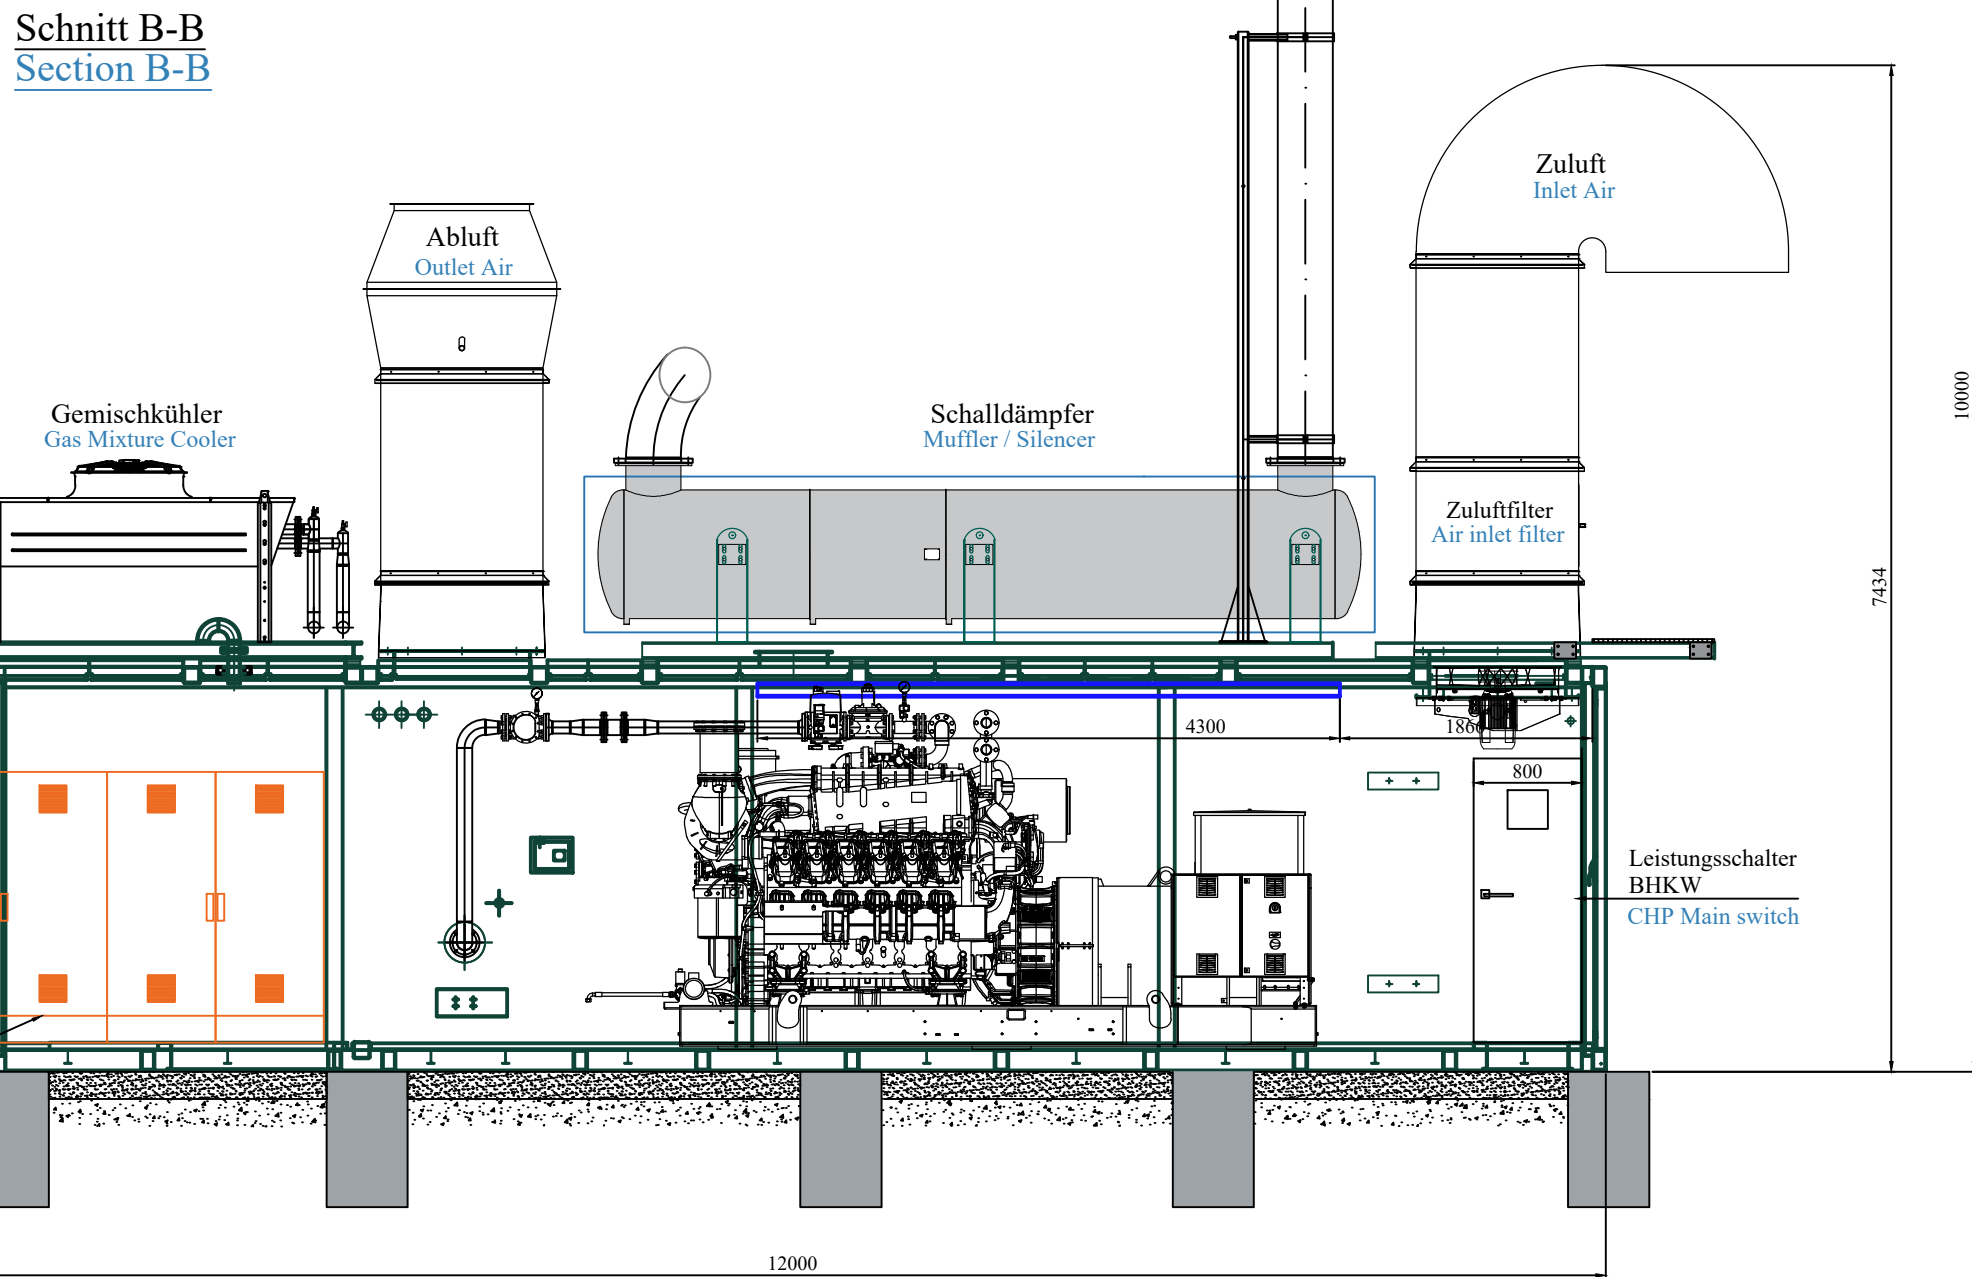


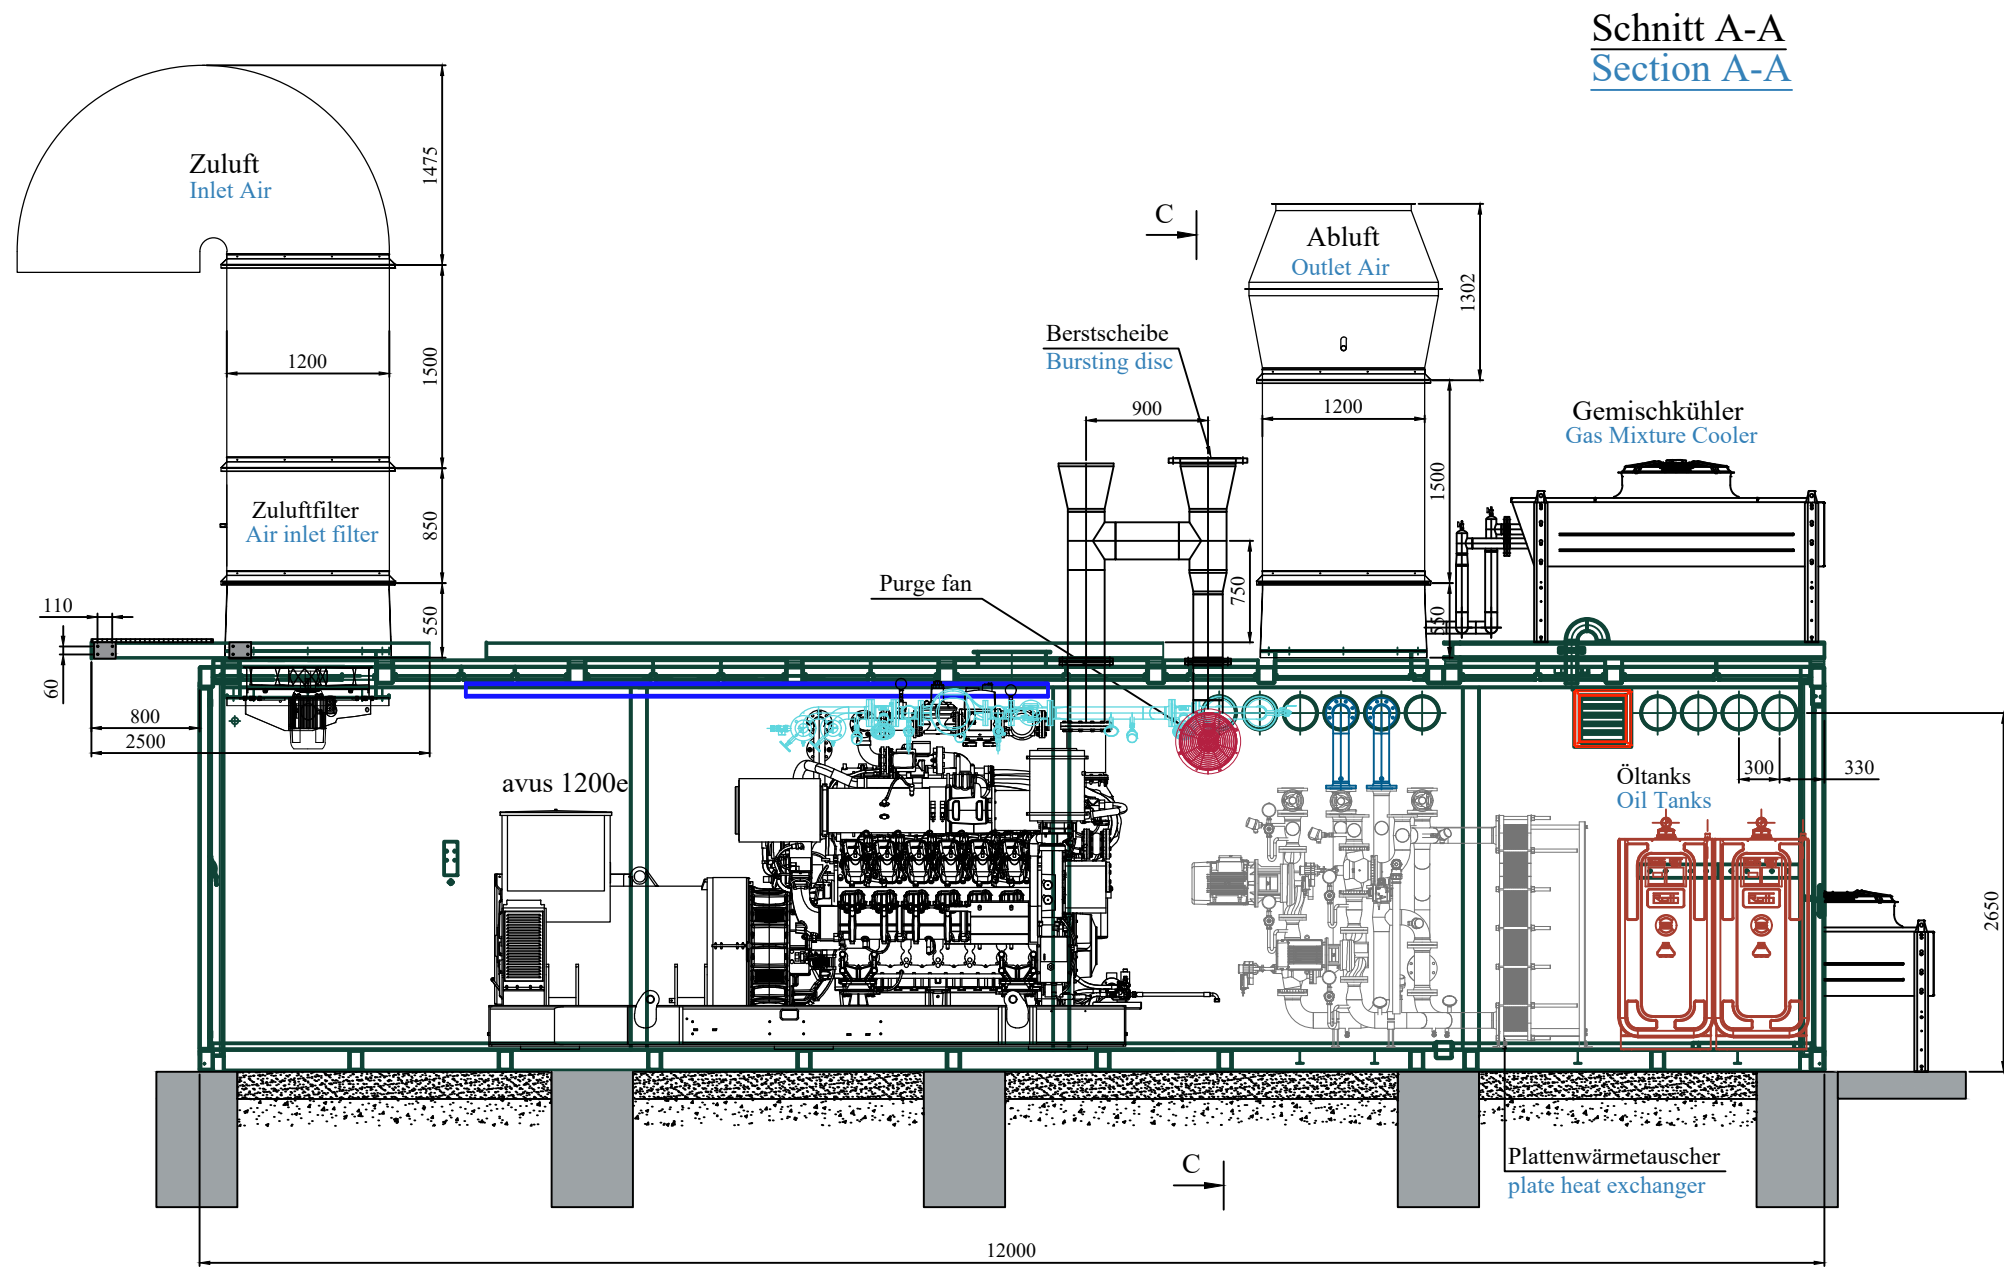

DAS GEODÄTISCHE HÖHENPROFIL AM ANLAGENSTANDORT IST IM FUNDAMENTPLAN NICHT BERÜCKSICHTIGT. DIE PLANUNG UND FACHGERECHTE AUSFÜHRUNG DES FUNDAMENTES IST BAUSEITS ZU ERBRINGEN ! DIESE UNTERLAGE DIENT ALS SCHNITTSTELLENINFORMATION.

A GEODESIC ELEVATION PROFILE AT SITE IS NOT PART OF THE FOUNDATION DRAWING AND IS NOT CONSIDERED. THE DESIGN, AND EXECUTION OF THE FOUNDATION IS CUSTOMER'S RESPONSIBILITY. THE 2G PLAN IS AN INTERFACE DRAWING.

DIE DARGESTELLTEN FUNDAMENTANGABEN BEZIEHEN SICH AUF ERFAHRUNGSWERTE BEI EINER BODENPRESSUNG VON >200 kN/m<sup>2</sup>. EINE STATISCHE BERECHNUNG SOWIE EIN BEWEHRUNGSPLAN SIND NICHT BESTANDTEIL DES 2G LIEFERUMFANGS ! THE MAX. GROUND PRESSURE IS 200kN/m<sup>2</sup>. THE LOAD-BEARING CAPACITY HAS TO BE CHECKED ON-SIDE BY THE RESPONSIBLE CONSTRUCTION SUPERVISOR. IF NECESSARY A RECALCULATION OF THE FOUNDATION IS REQUIRED.

ÖFFNUNGEN UND KABELDURCHFÜHRUNGEN SIND BAUSEITS NAGERSICHER ZU VERSCHLIESSEN ! OPENINGS AND CABLE TROUGHPUTS HAVE TO BE SEALED GNAWER PROOF BY CLIENT !


ERD- UND FUNDAMENTARBEITEN BAUSEITS ! GROUNDING WORK AND FOUNDATION BY CLIENT !

Containerfarbe: RAL 6005 - Moosgrün  
CONTAINER COLOR: RAL 6005 - MOSS GREEN

Standard Ausführung:  
Der Emissions-Schalldruckpegel beträgt 65dB als mittlerer A-bewerteter Schalldruckpegel in 10m Abstand unter Freifeldbedingungen, ermittelt nach den Grundnormen DIN EN ISO 11200 bis DIN EN ISO 11205.

Standard execution:  
Designed to a sound pressure level of 65 dB(A) in a distance of 10m (mean value, open field conditions)

Container ist ausgelegt auf:  
Windzone 2  
Schneelastzone 2 (bis 285m ü.d.M.)  
Container is designed to:  
Wind Zone II according to DIN 1055-4  
Snow Zone II according to DIN 1055-5

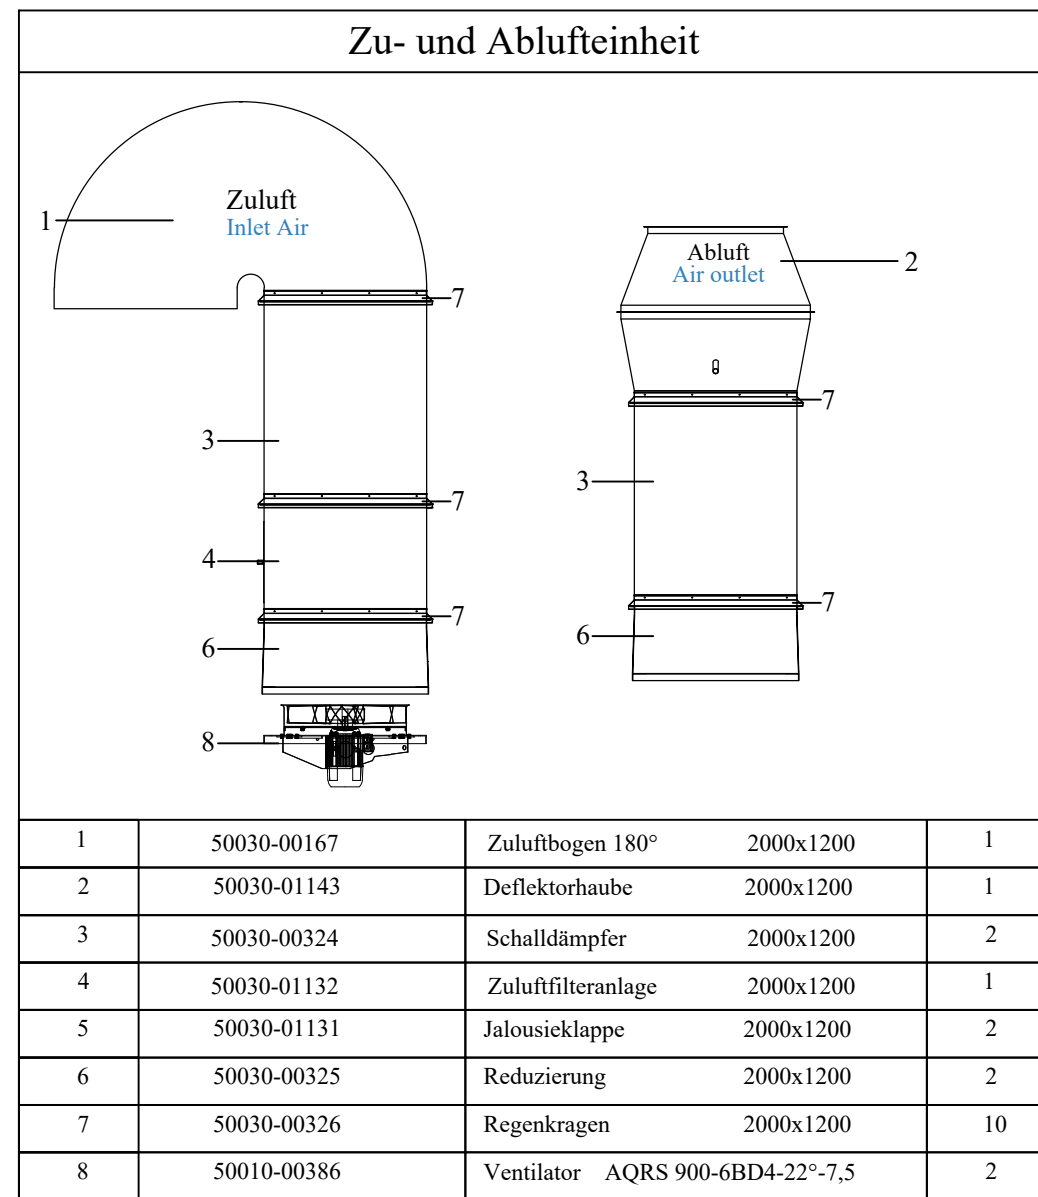

| Artikelnummer | Bezeichnung                       | Stückzahl |
|---------------|-----------------------------------|-----------|
| T0036         | Aggregat-Avus 1200e EG            | 1         |
| 61014-17871   | Container                         | 1         |
| 52010-01011   | Primärschalldämpfer               | 1         |
| 50031-00569   | Notkühler                         | 1         |
| 50031-00795   | Gemischkühler                     | 1         |
| 50045-00201   | Gasschnellschlussklappe DN100     | 1         |
| 50045-00249   | Wetterschutzhaube                 | 1         |
| 50047-00119   | Gaszähler DN100                   | 1         |
| 25400-00303   | Wärmemengenzähler DN100           | 1         |
| 50110-00002   | Öltank 1000l                      | 2         |
| 61014-13028   | Aufkleber Containeranschlusspunkt | 4         |
| 61014-10952   | Schalldämpferhalter               | 6         |
| 61014-15820   | Abgasrohrhalter DN400             | 1         |

KONDENSAT IST KUNDENSEITIG FACHGERECHT MIT ENTSPRECHENDER WASSERVORLAGE ABZUFÜHREN  
CONDENSATE MUST BE DRAINED OFF PROFESSIONALLY BY THE CUSTOMER WITH A SUITABLE WATER STORAGE