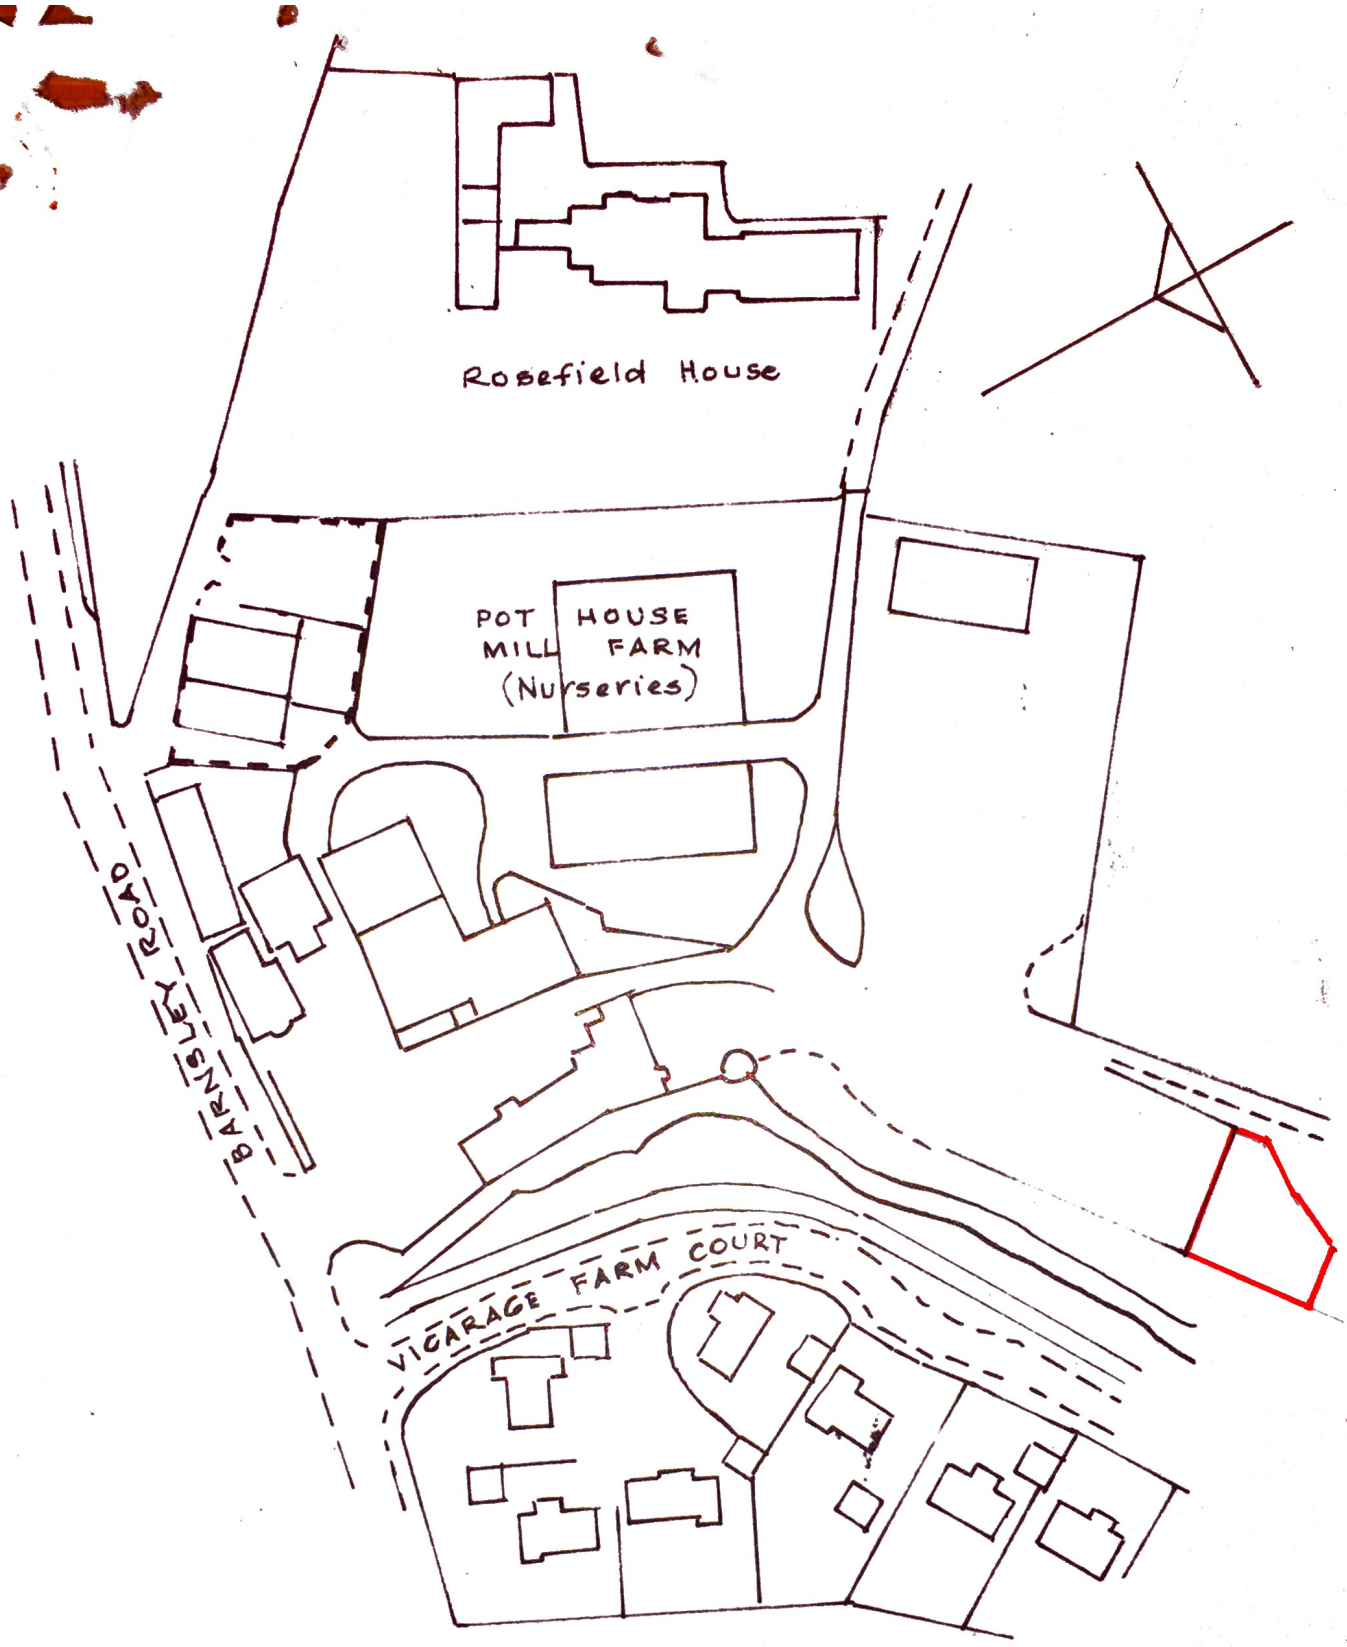


SITE PLAN 1/1250.