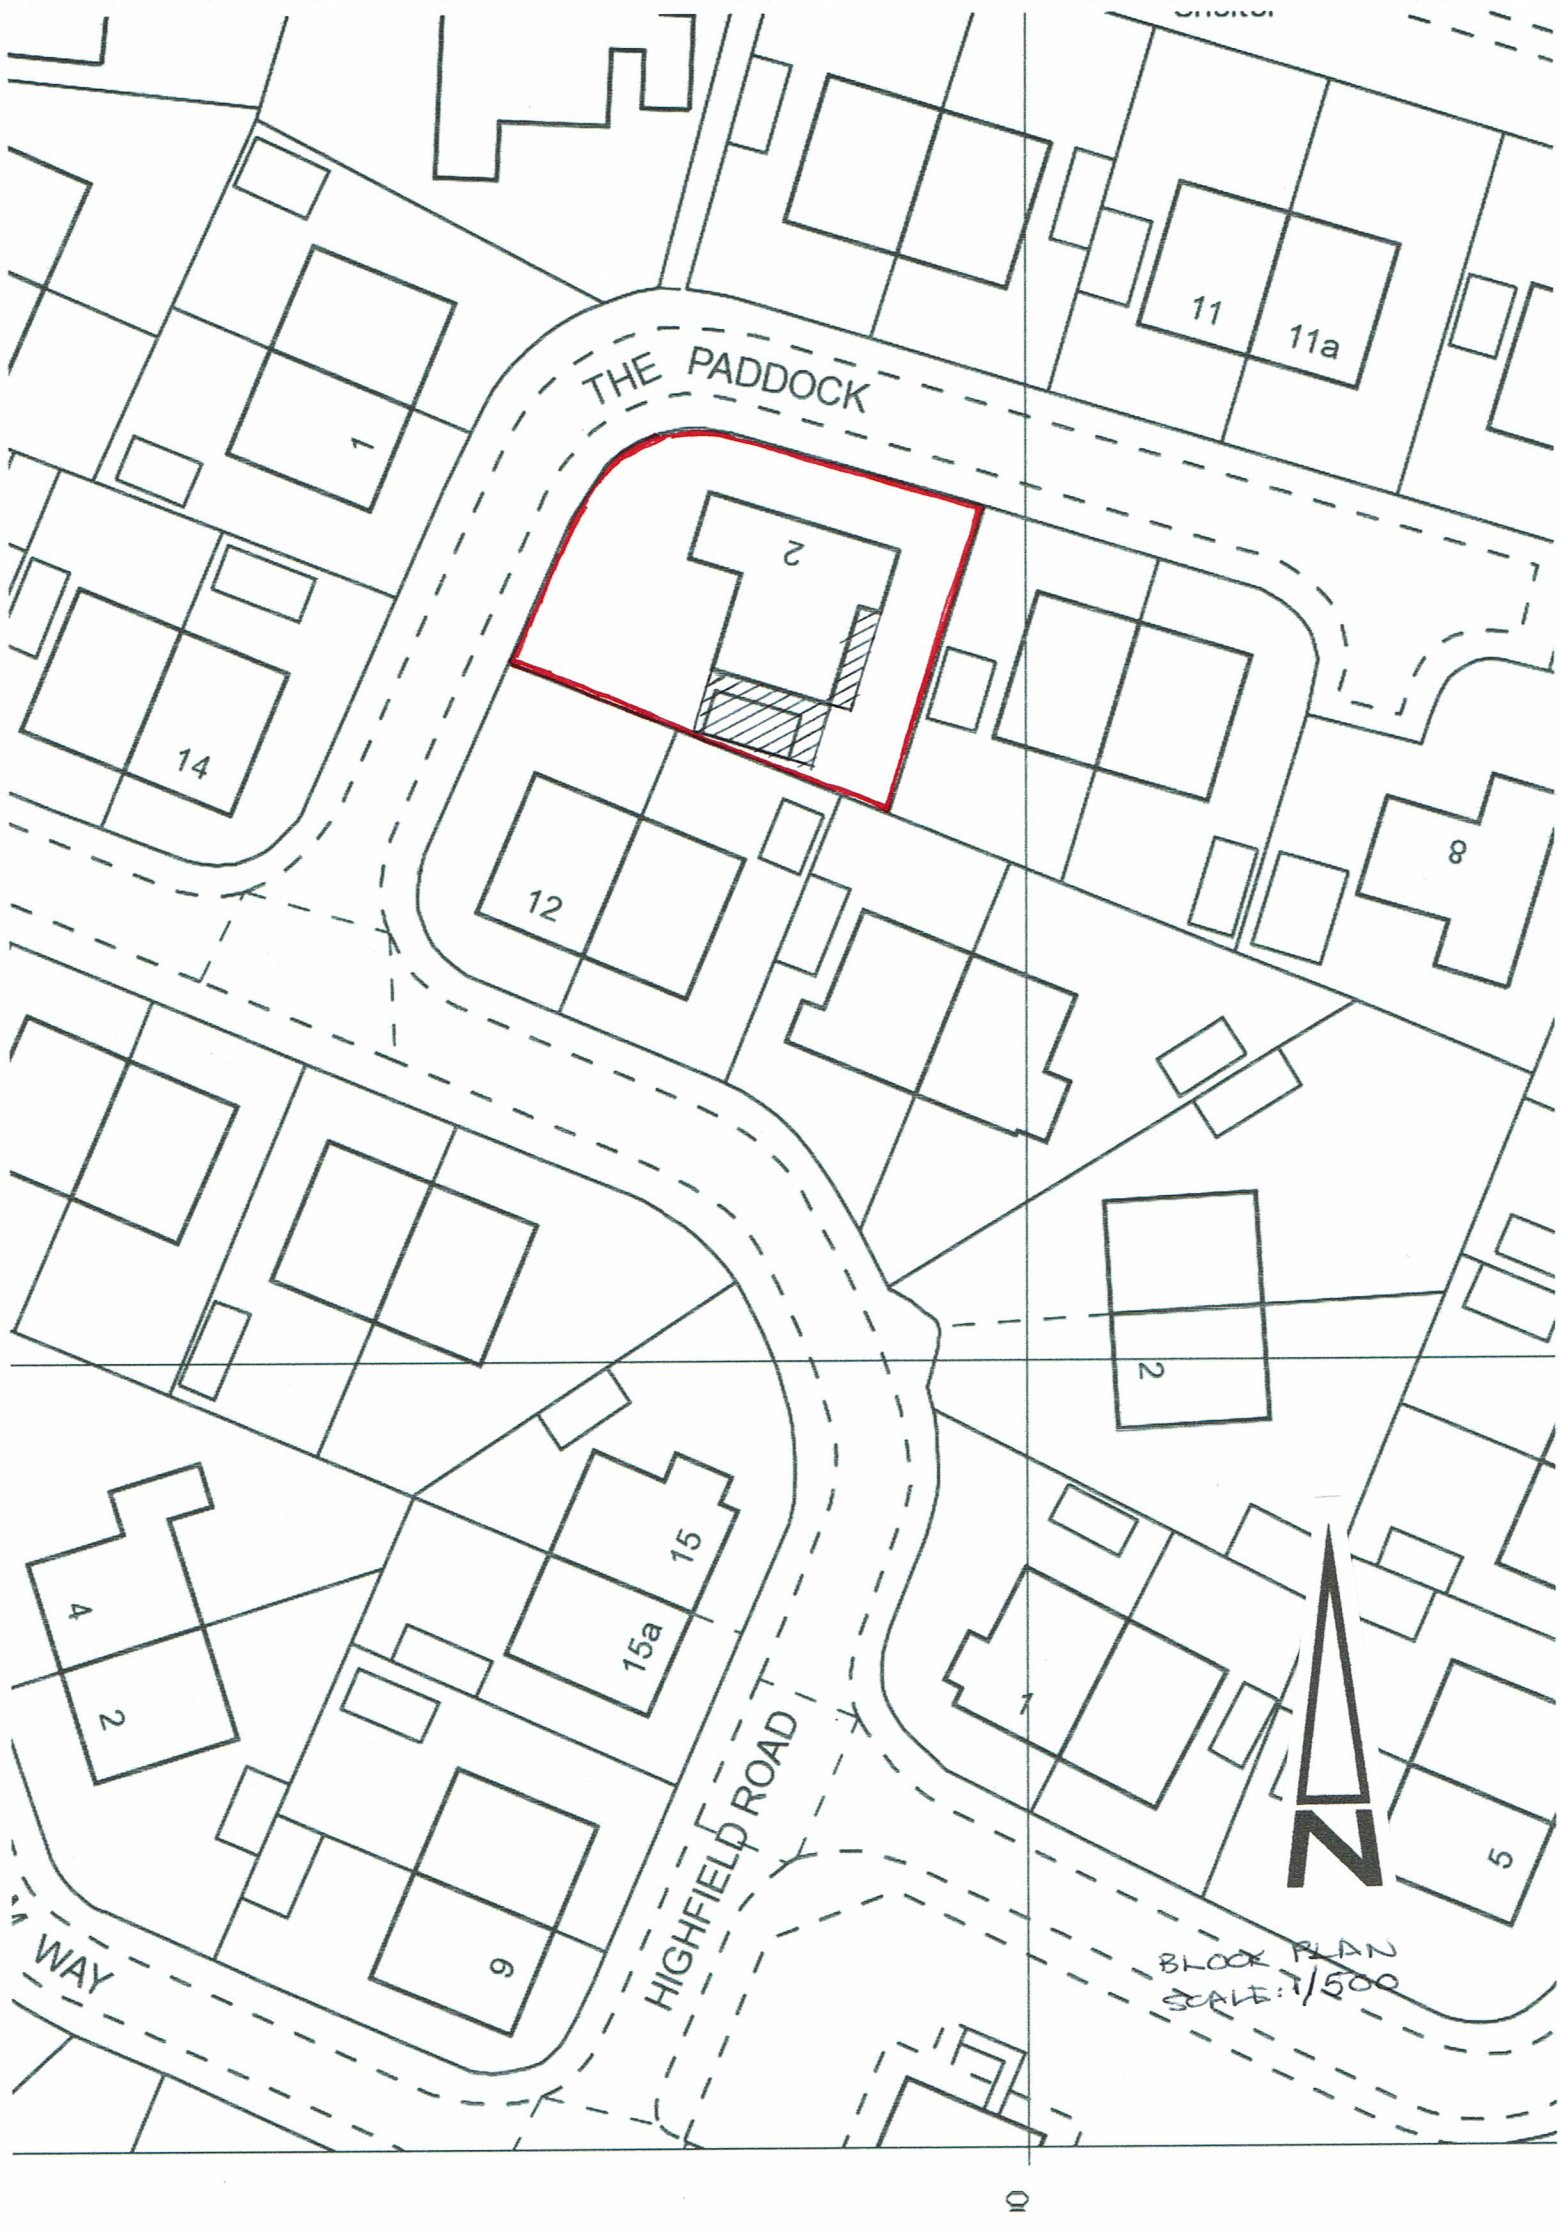

THE PADDOCK
HIGHFIELD ROAD
WAY
1
2
11
11a
14
12
8
2
15
15a
4
2
9
1
5
N
BLOCK PLAN
SCALE: 1/500