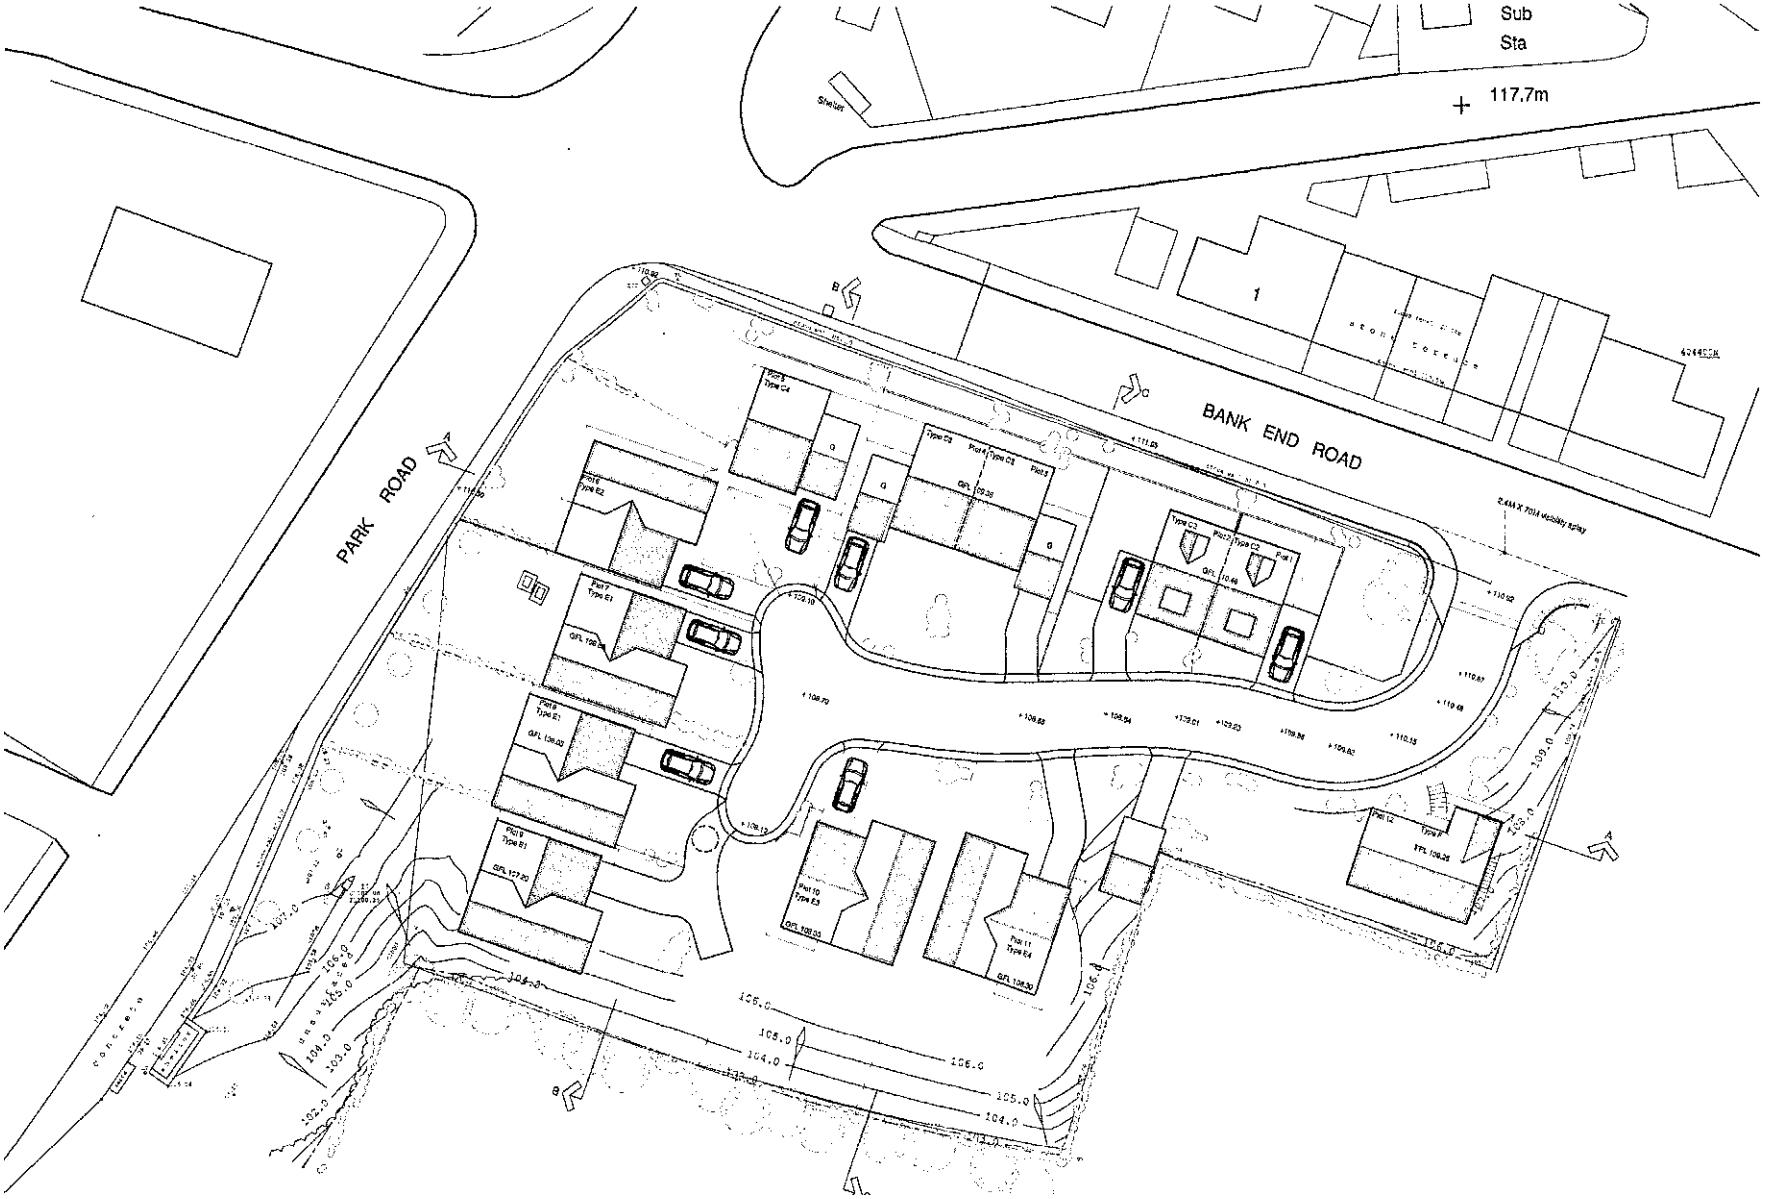
Sub
Sta
117.7m
Shelter
PARK ROAD
BANK END ROAD
A
B
1
Plot 1
Type C3
Plot 2
Type C2
Plot 3
Type C1
Plot 4
Type C4
Plot 5
Type C5
Plot 6
Type B2
Plot 7
Type E1
Plot 8
Type E1
Plot 9
Type B1
Plot 10
Type E3
Plot 11
Type E4
Plot 12
Type F
GFL 109.50
GFL 108.40
GFL 108.25
GFL 106.30
GFL 108.05
GFL 106.33
GFL 127.20
GFL 126.10
105.0
104.0
103.0
102.0
106.0
107.0
109.0
110.0
111.0
112.0