



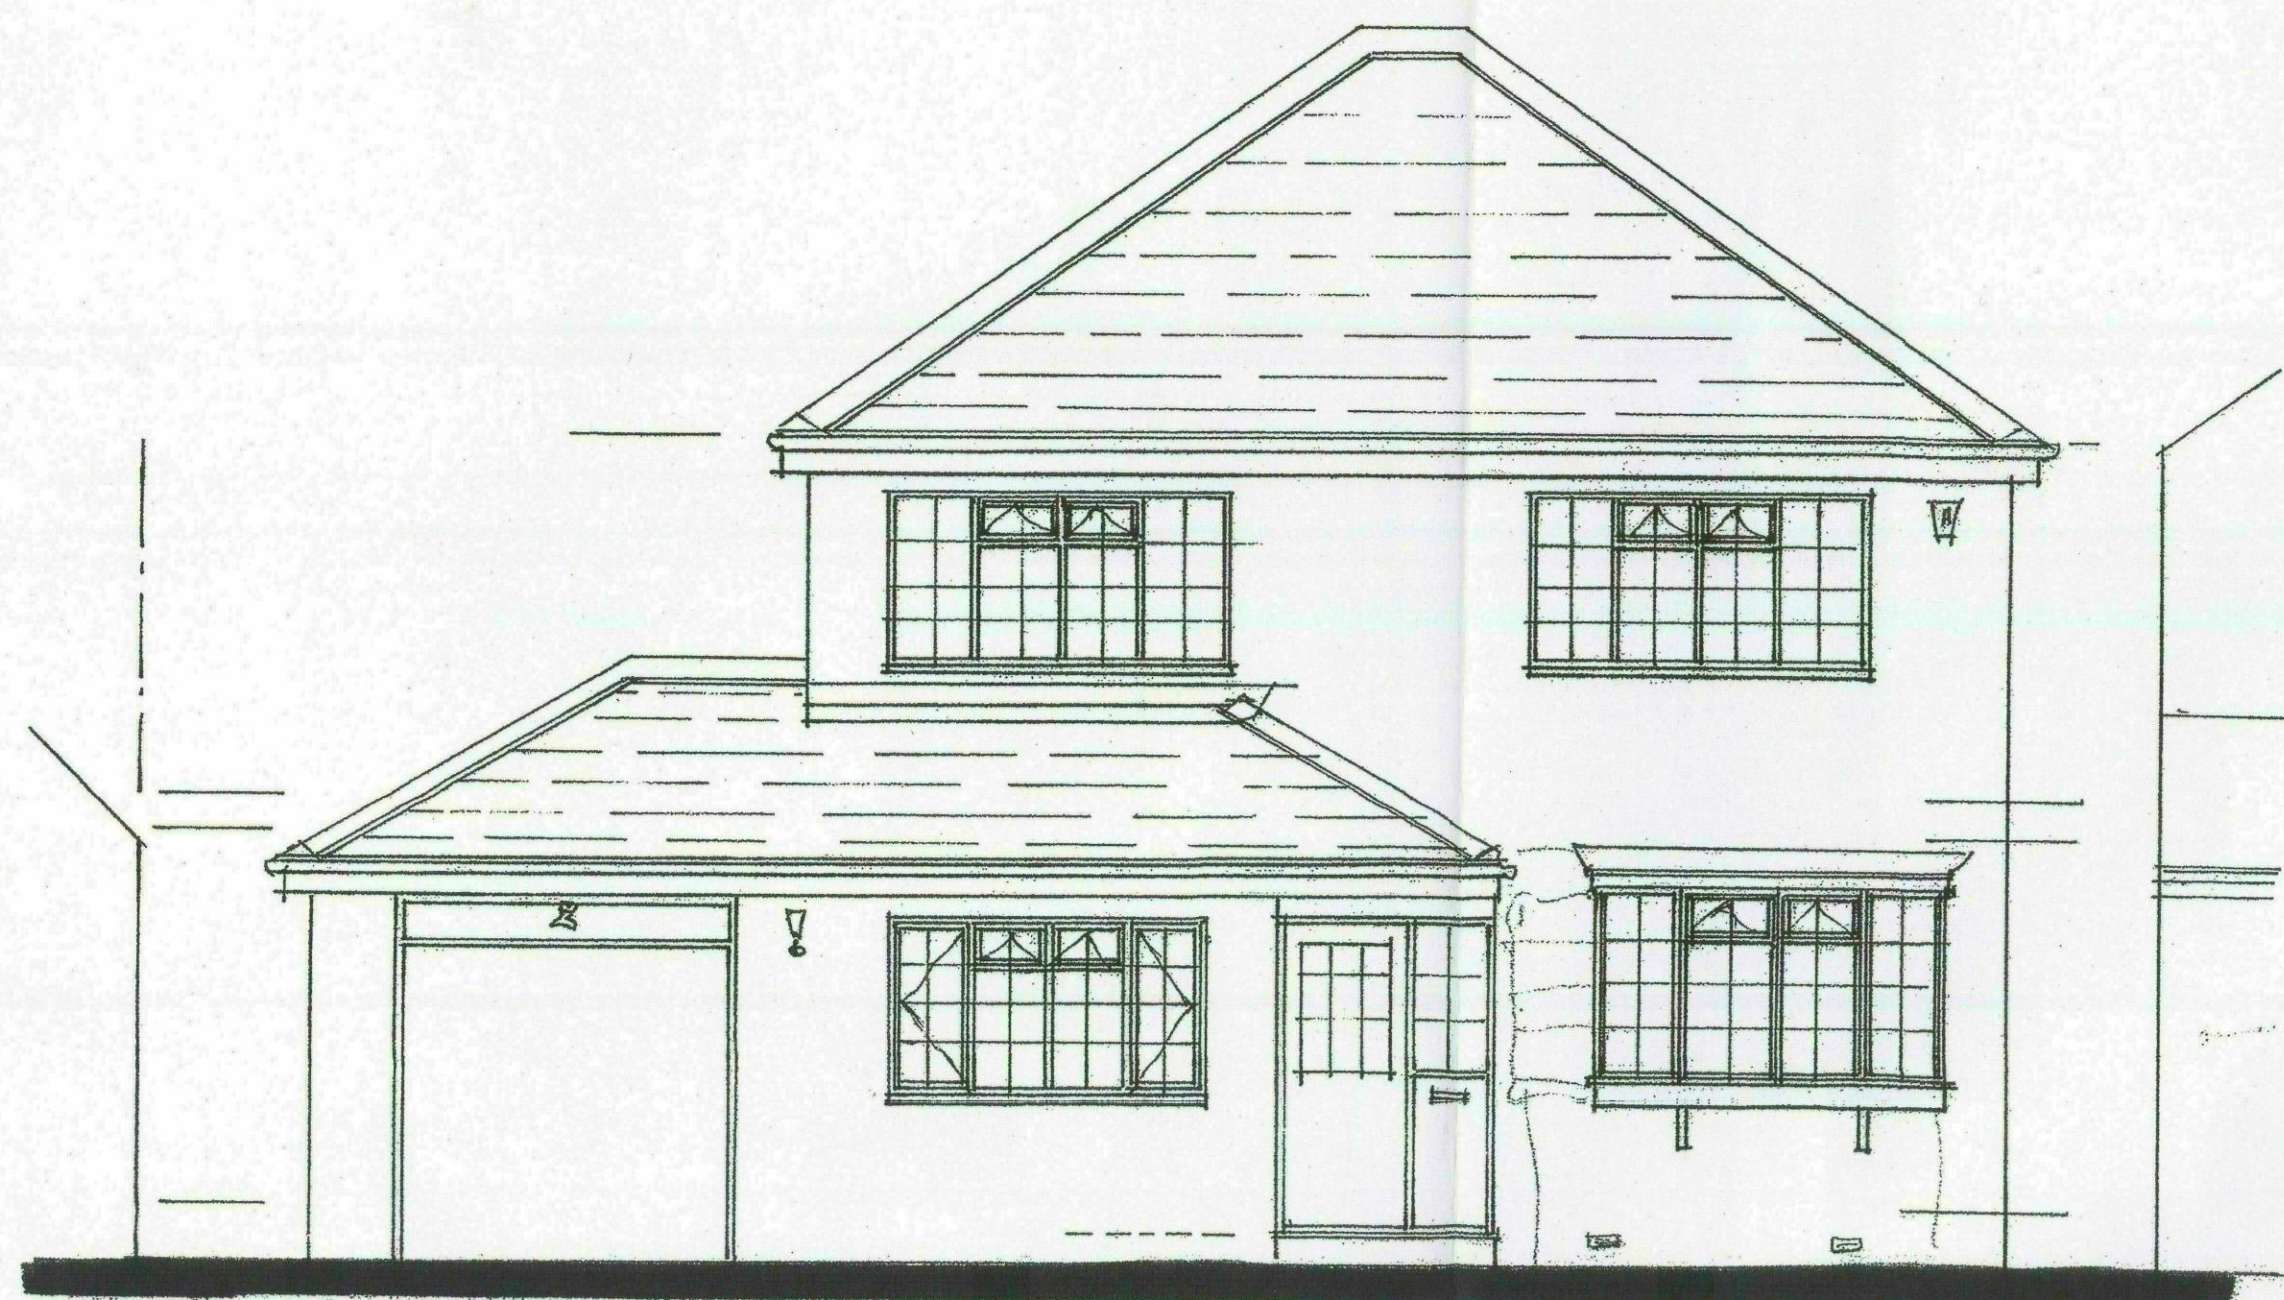

East elevation

N. EAST

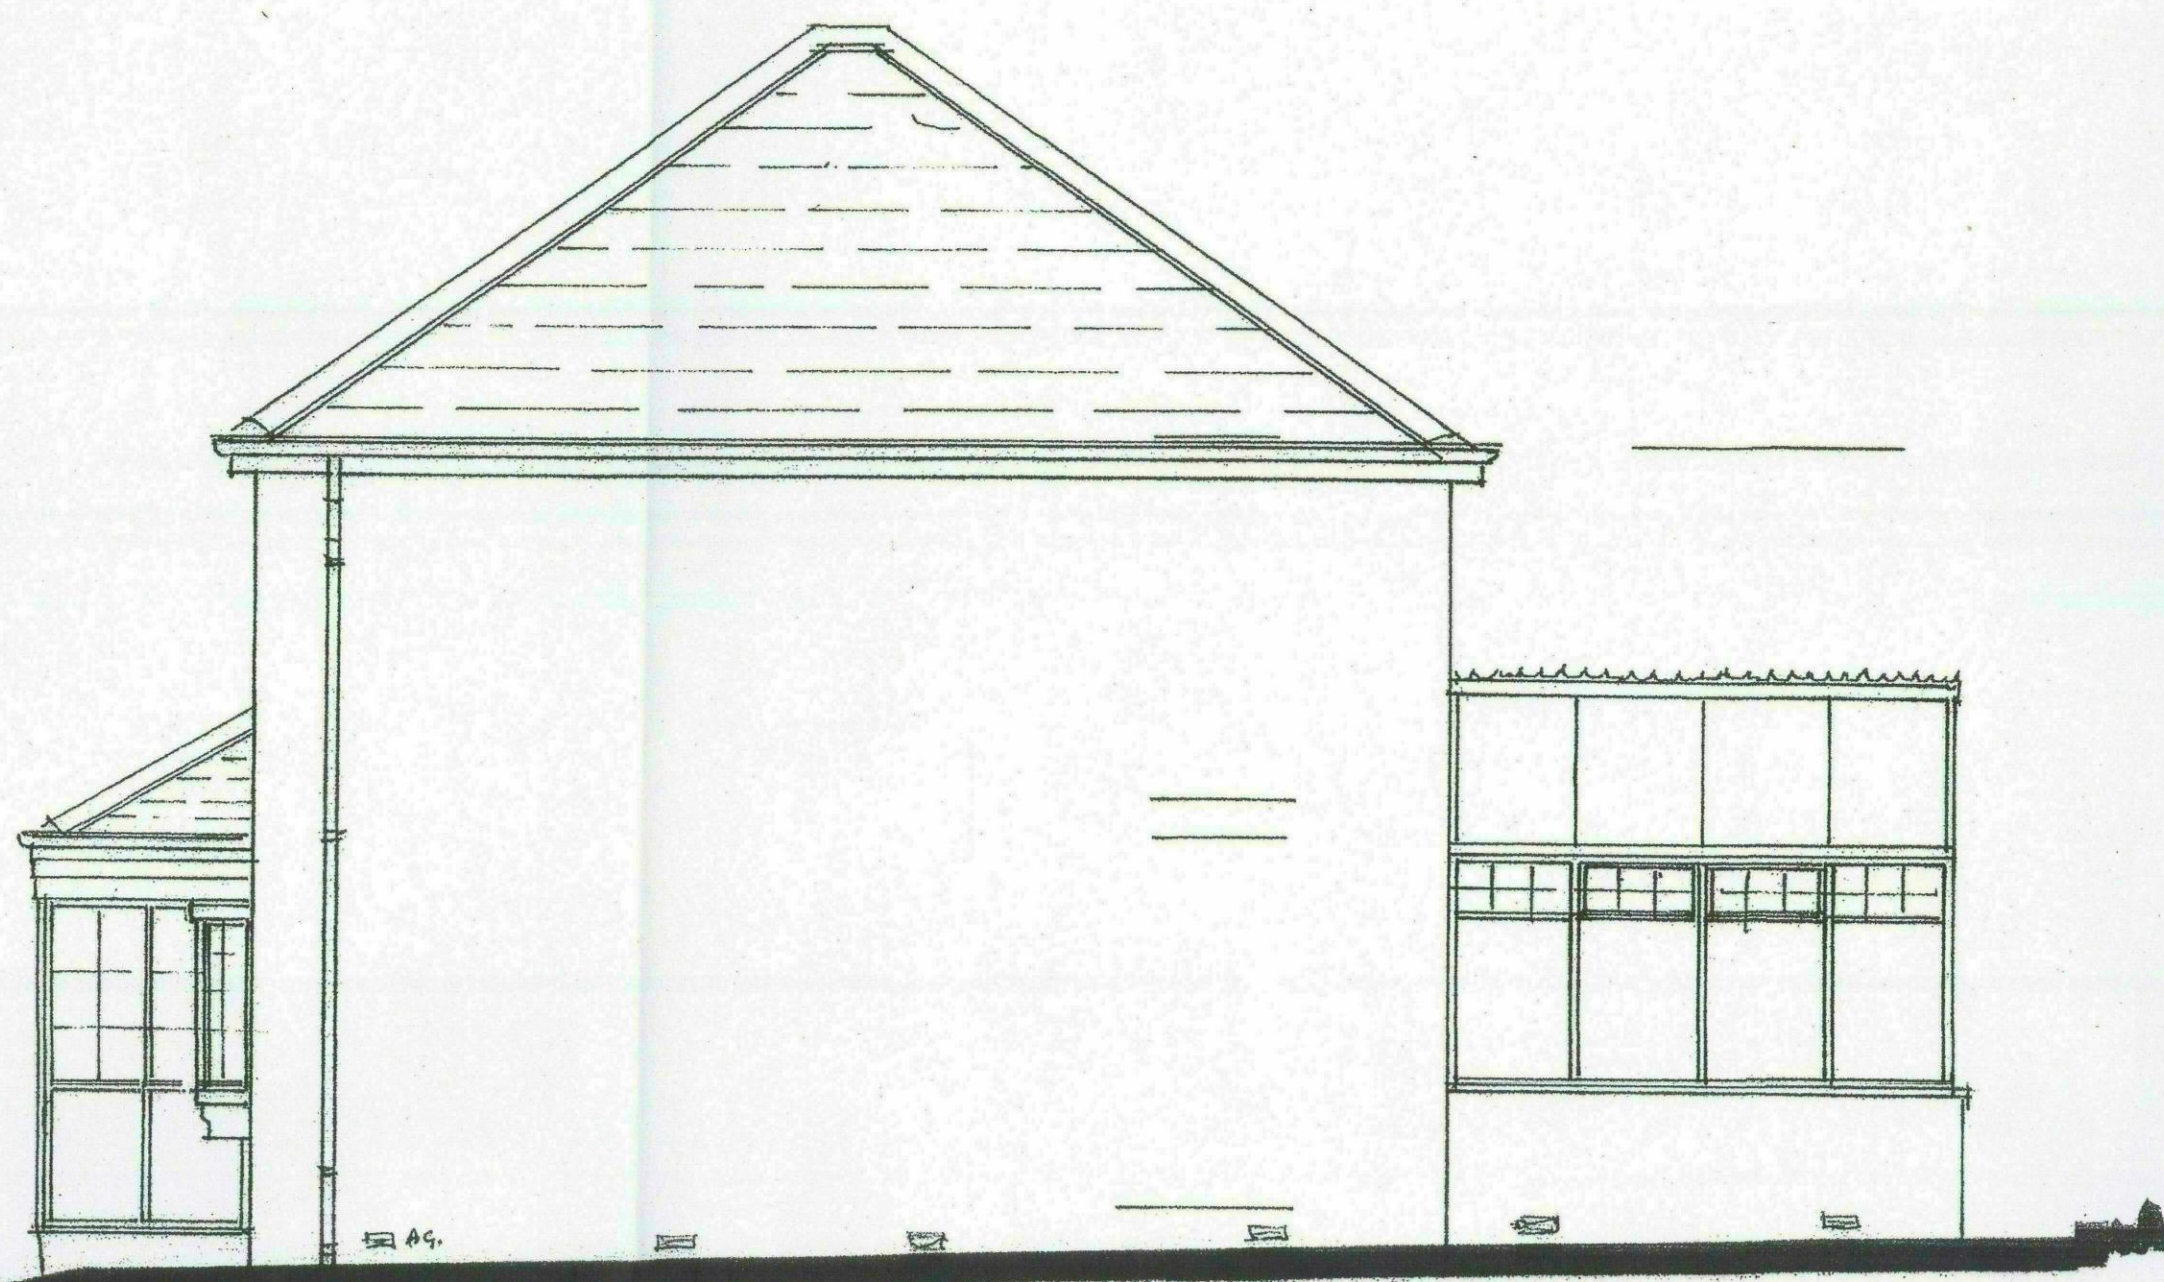


North elevation

N. WEST




West elevation

S. WEST

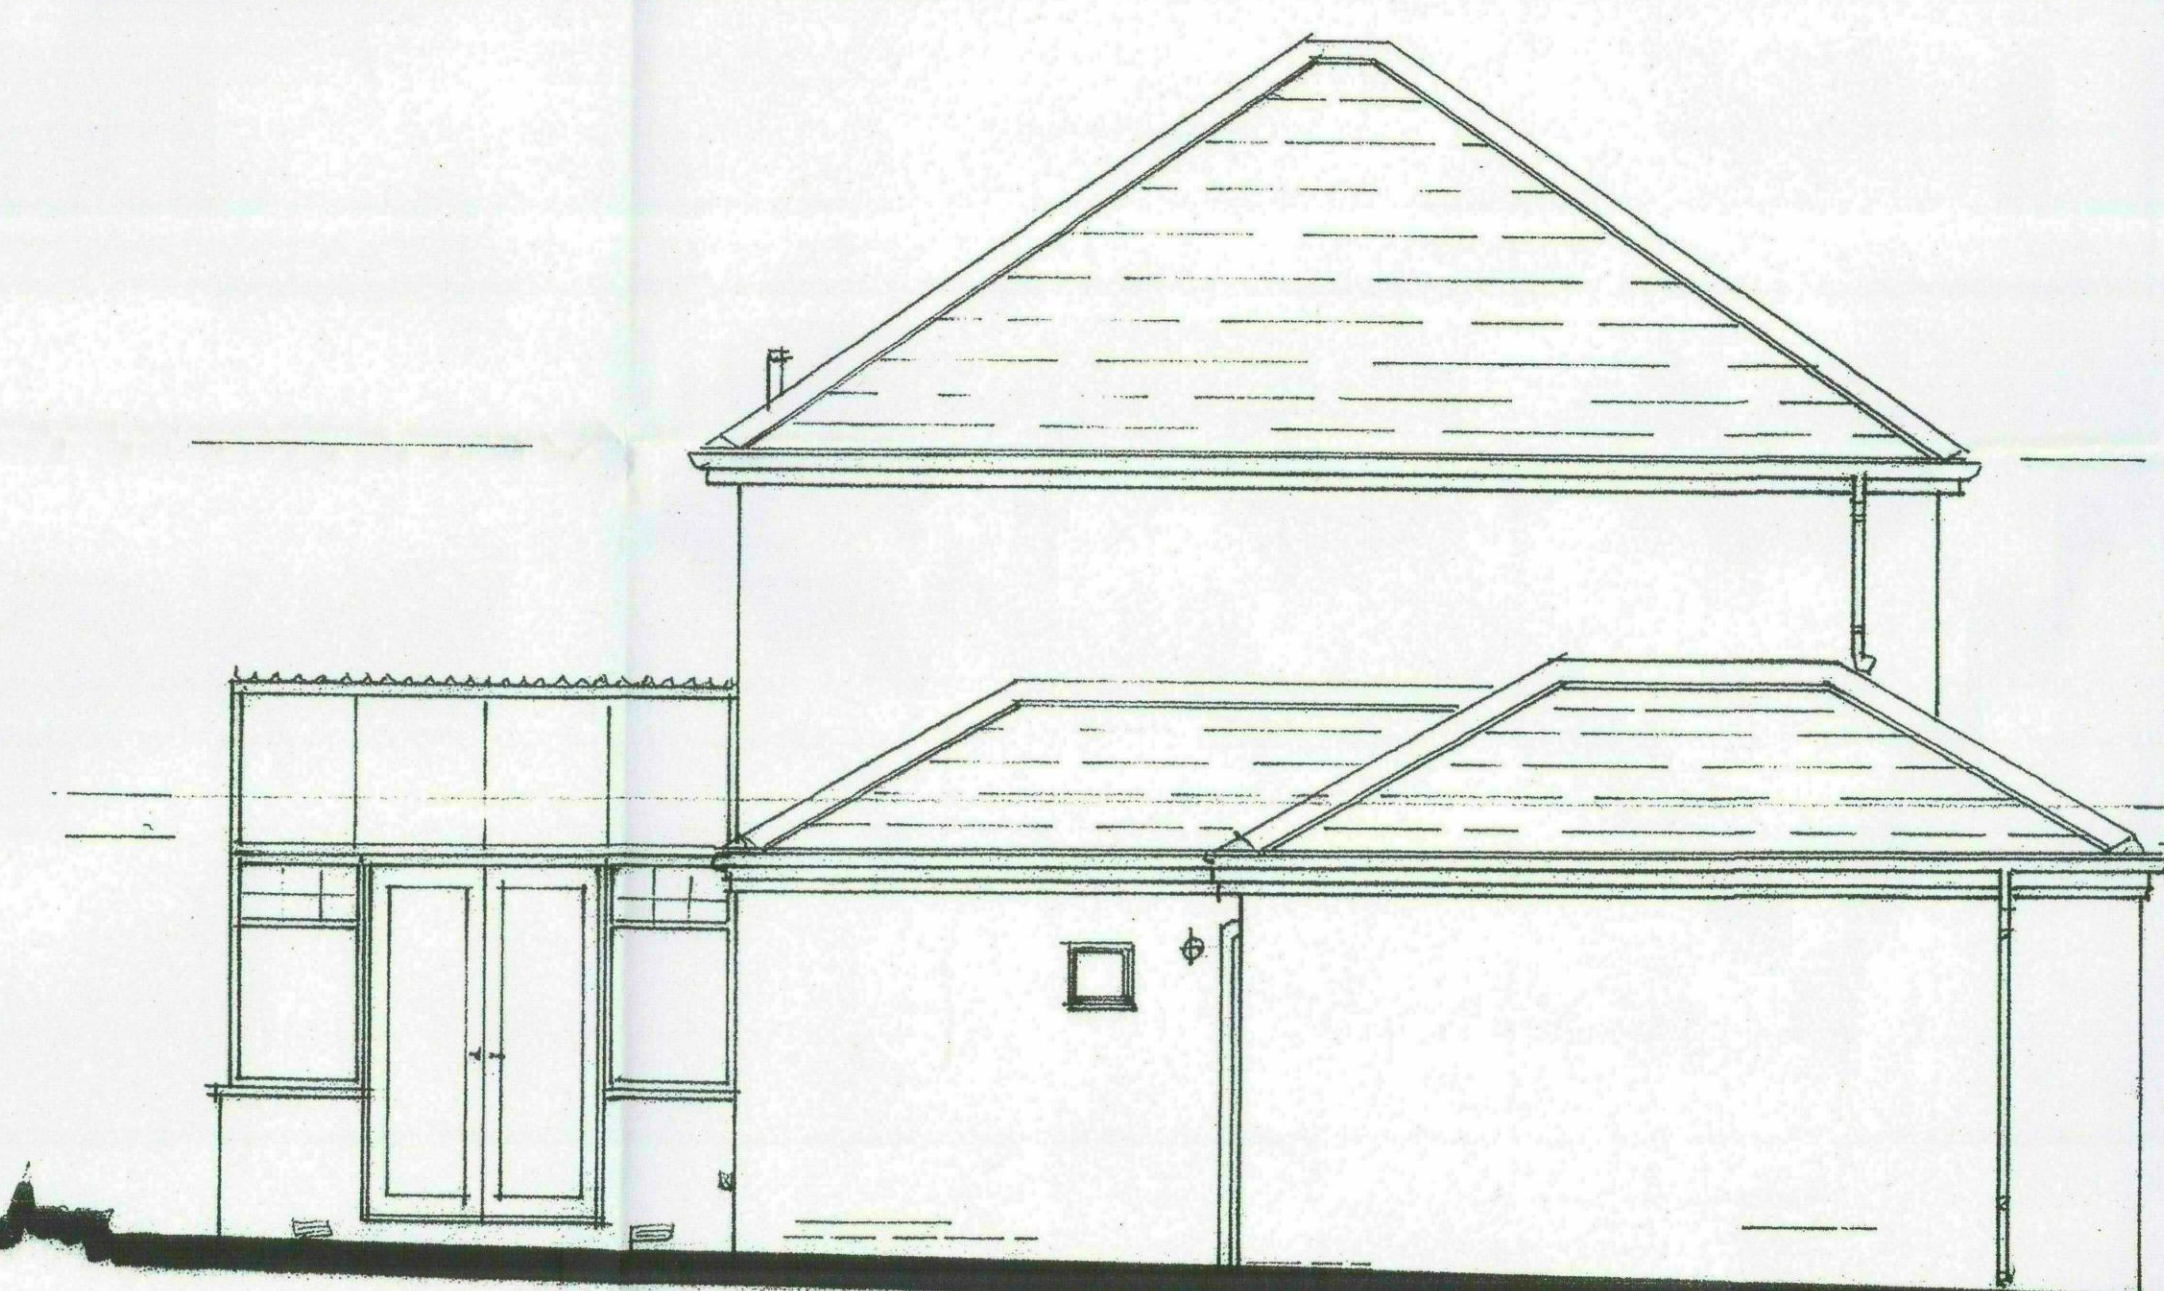

South elevation

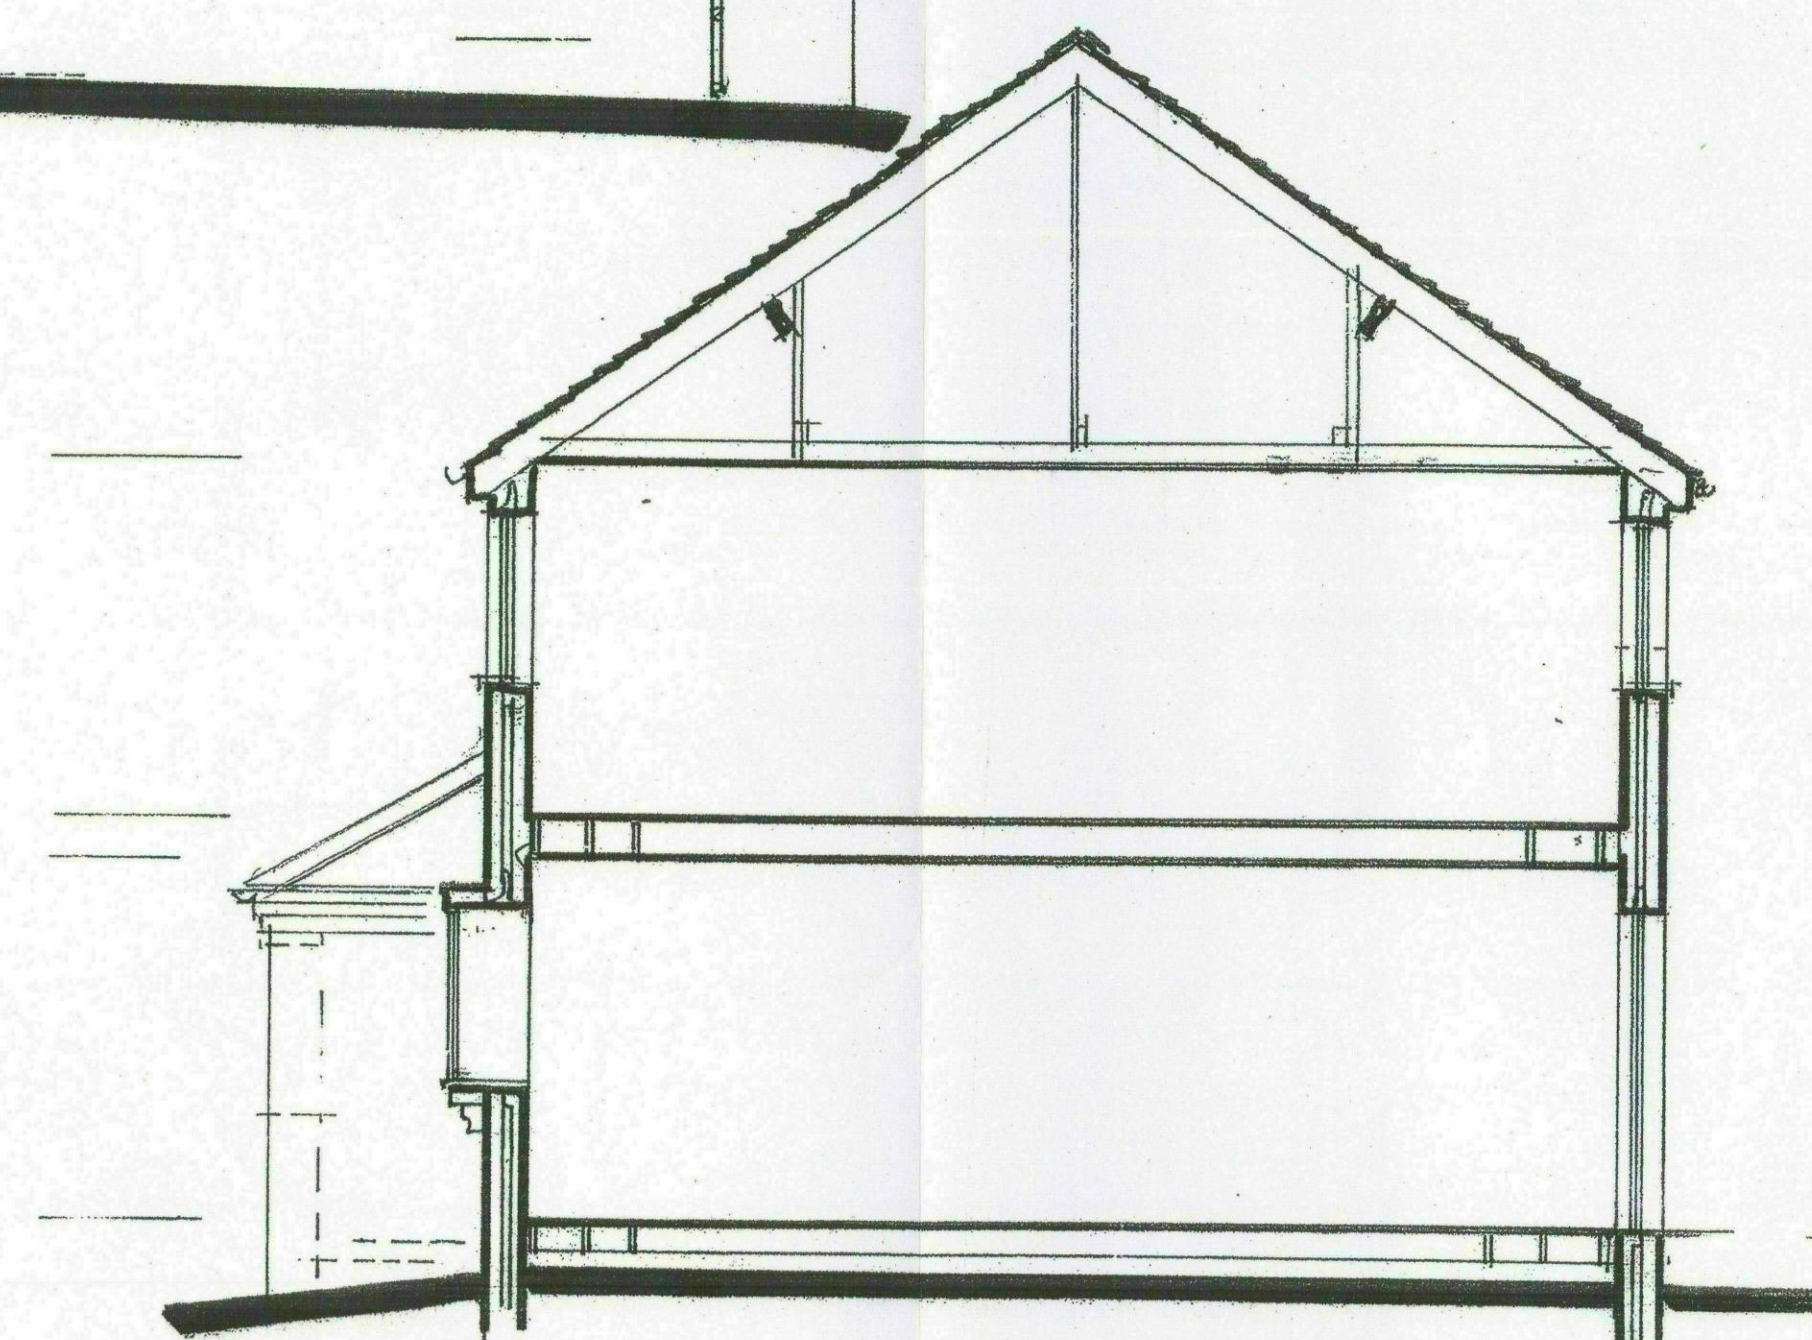

Section A