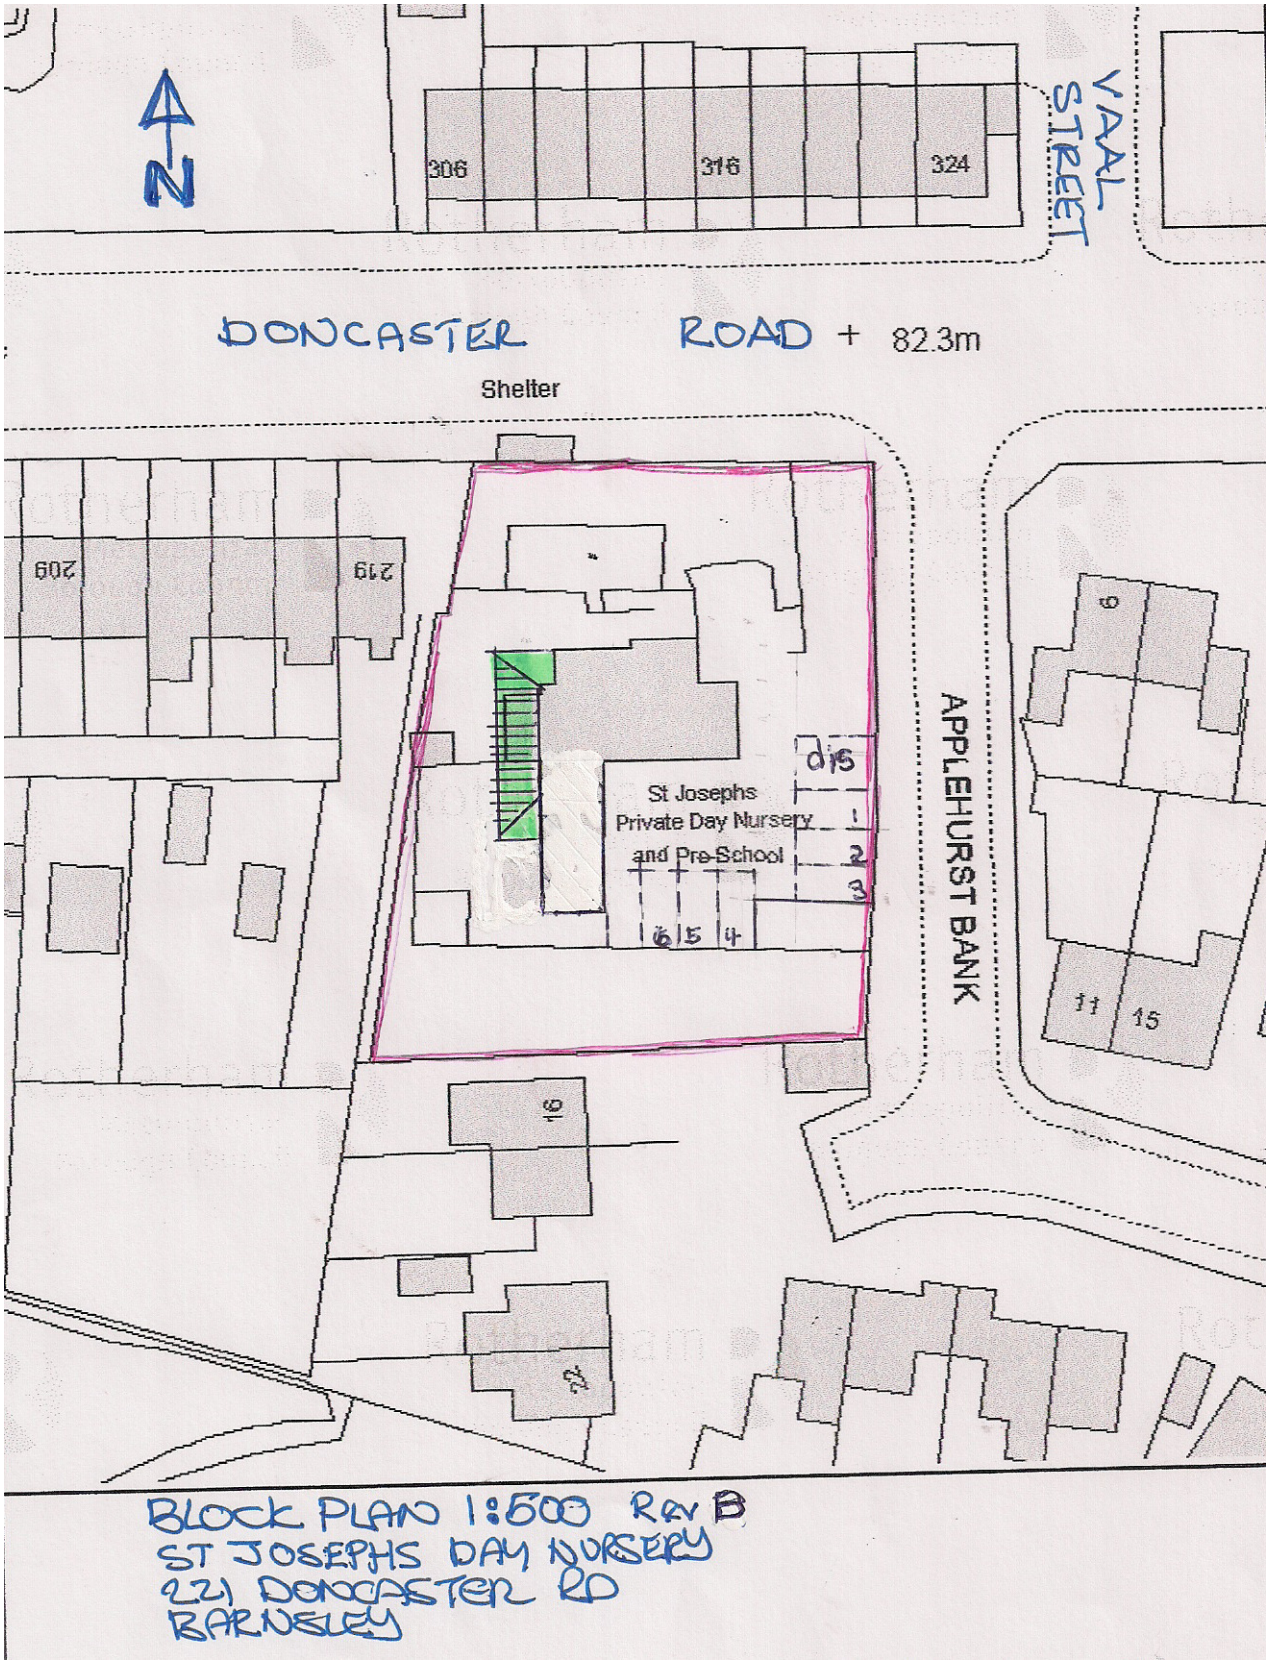


BLOCK PLAN 1:500 Rev B
ST JOSEPHS DAY NURSERY
221 DONCASTER RD
BARNSLEY