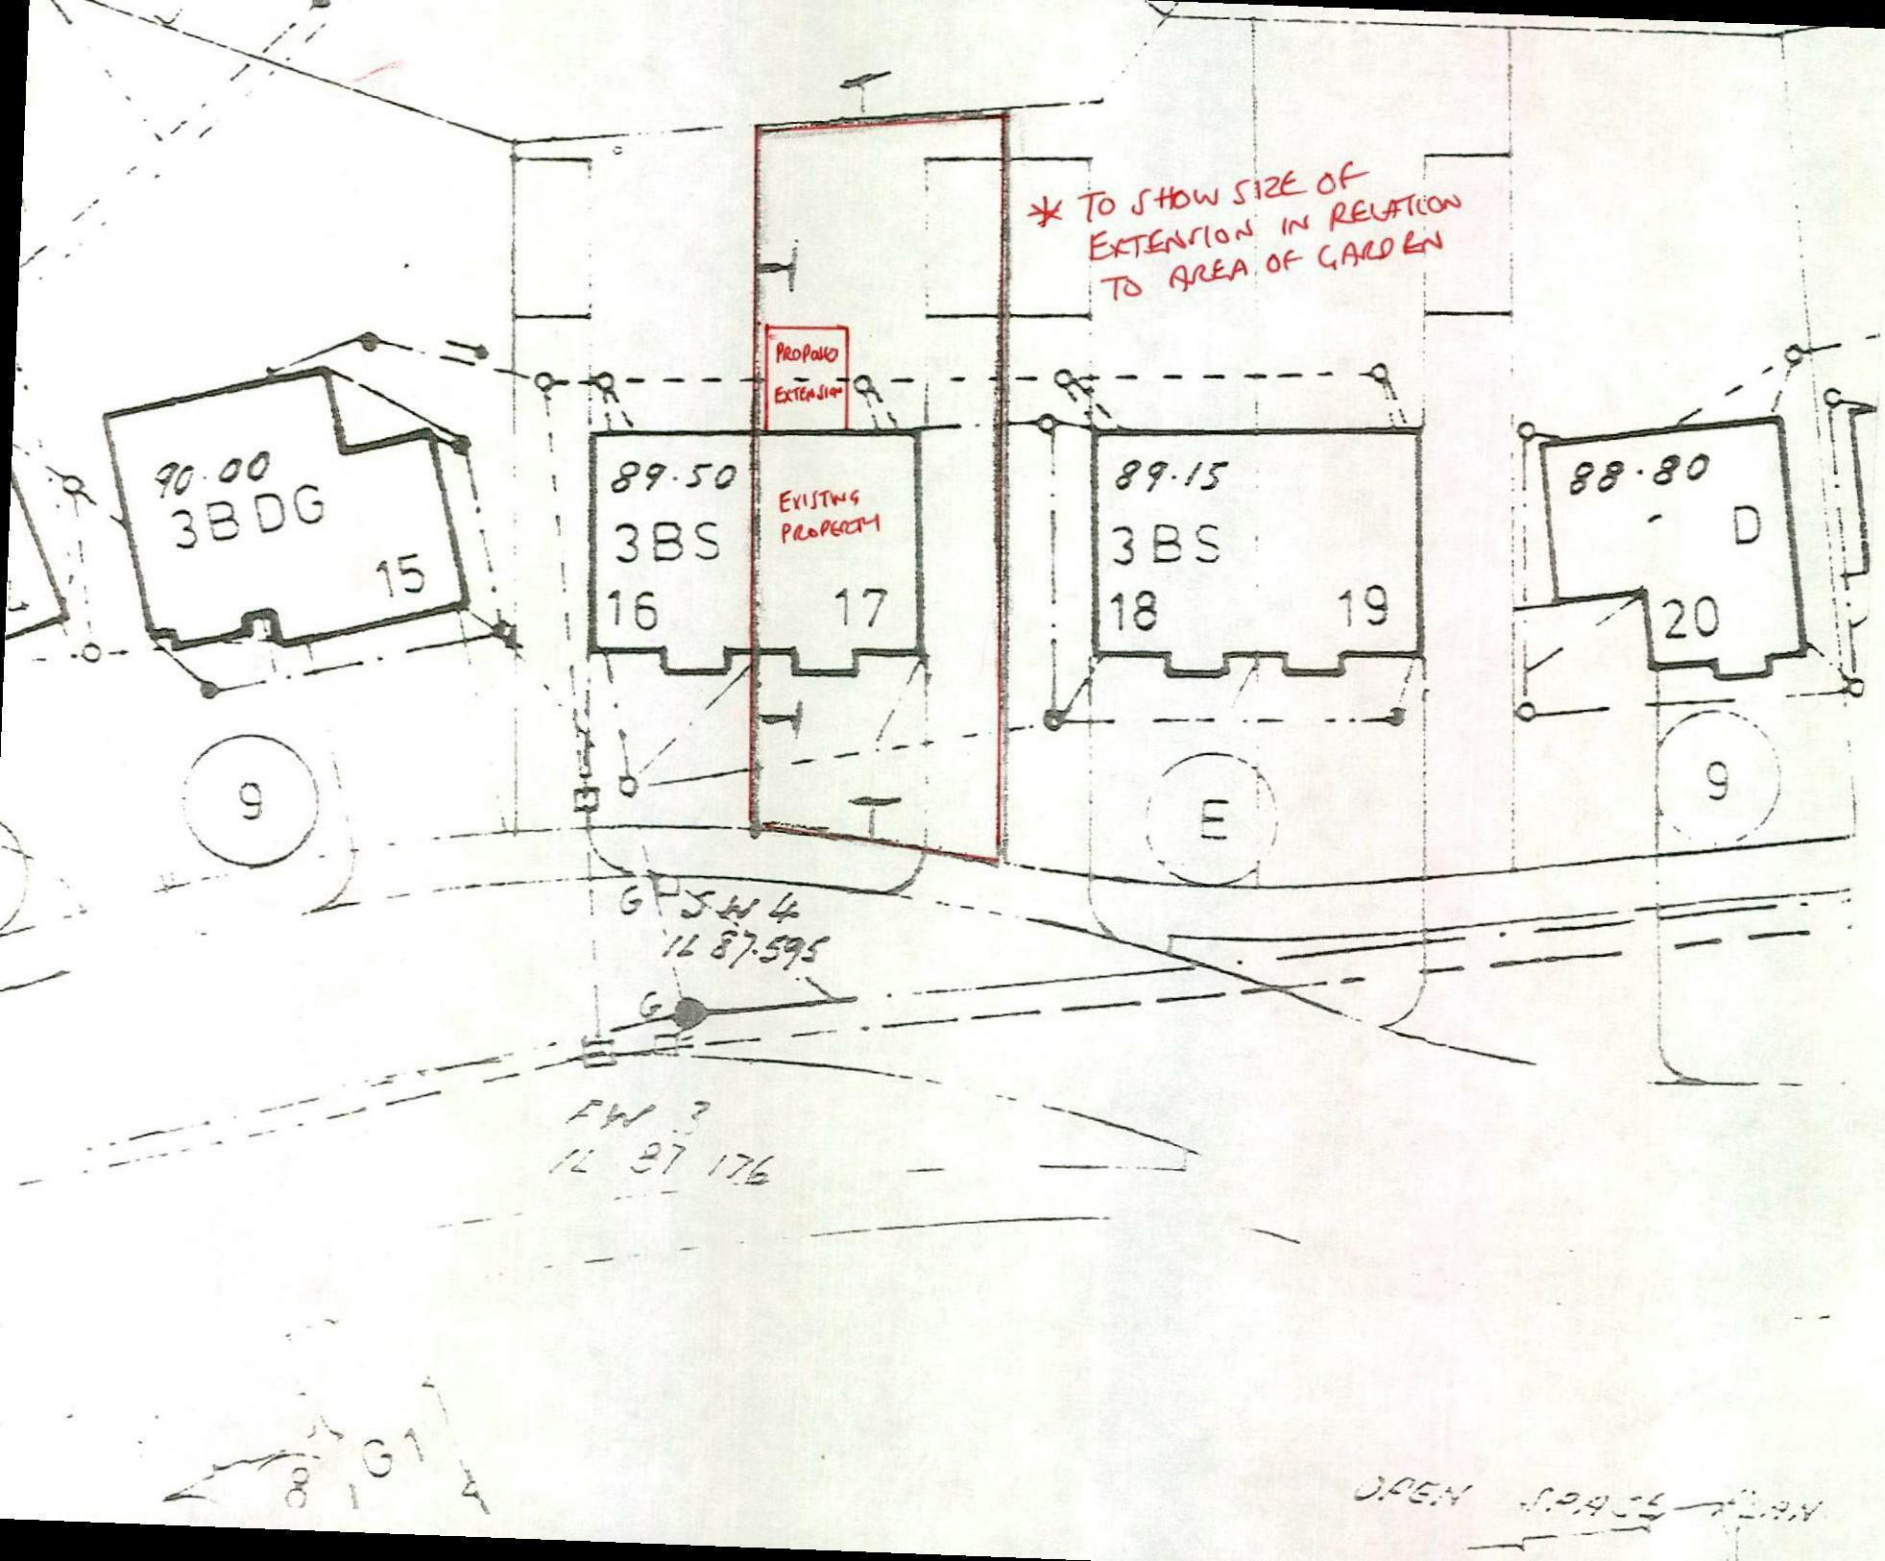
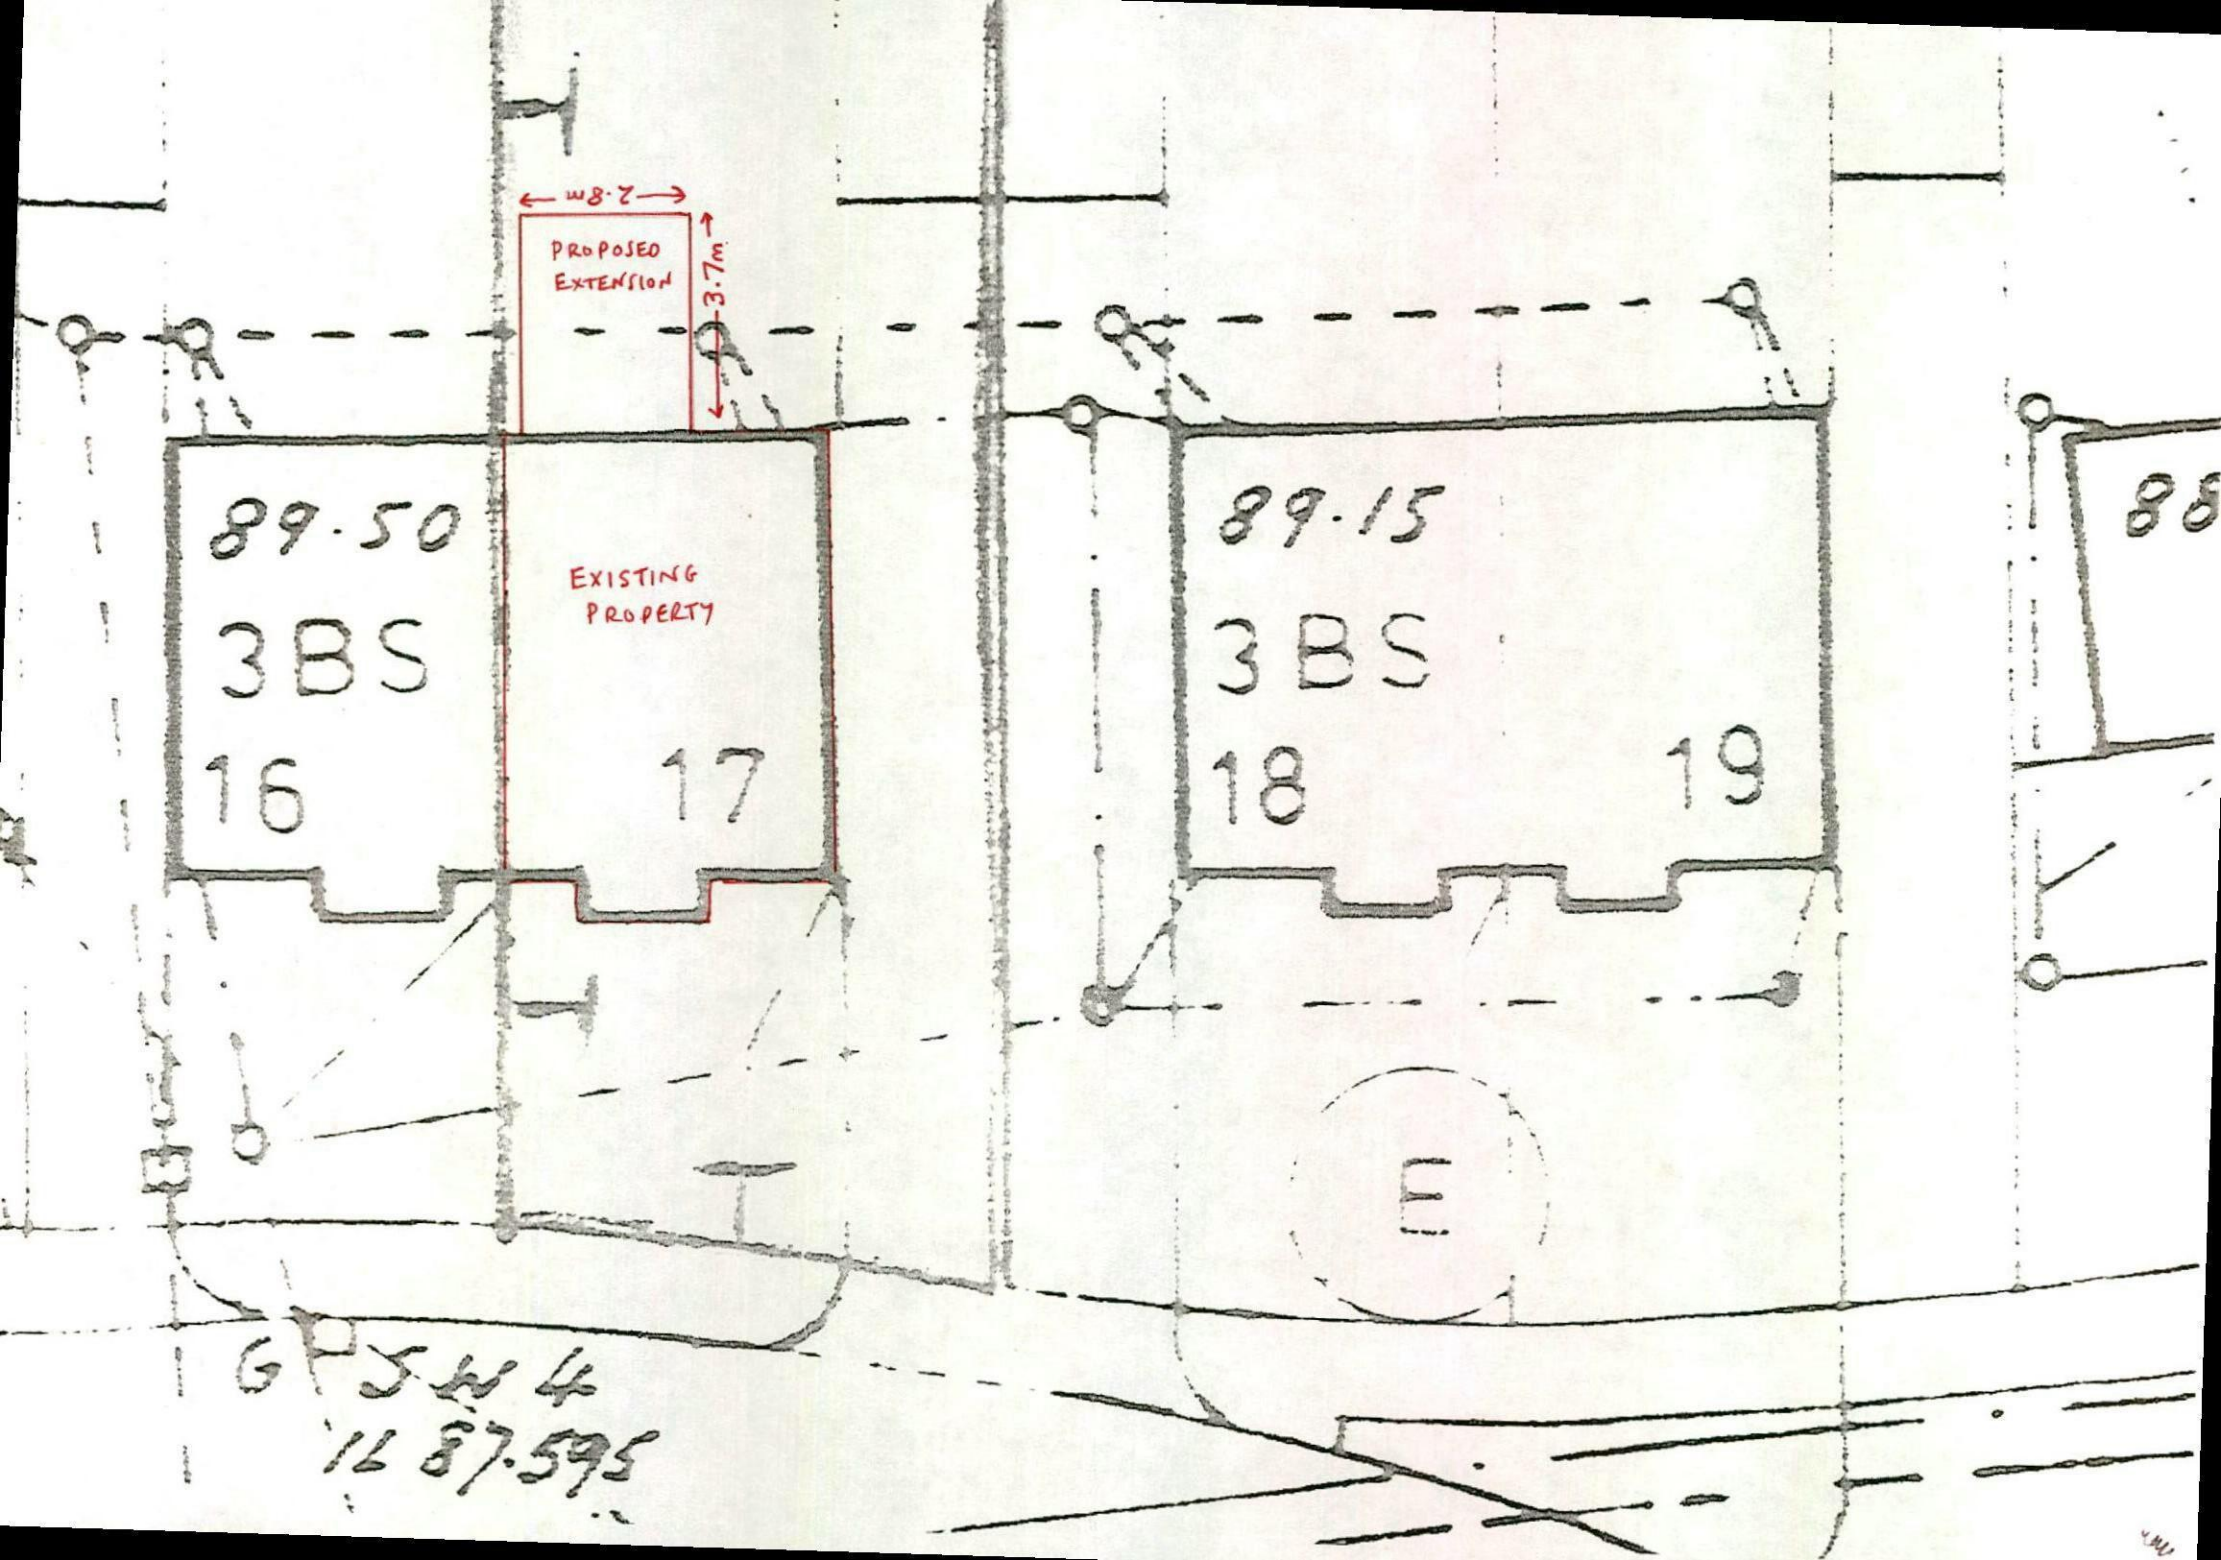

* TO SHOW SIZE OF EXTENSION IN RELATION TO AREA OF GARDEN
PROPOSED EXTENSION
EXISTING PROPERTY
90.00
3BDG
15
89.50
3BS
16
17
89.15
3BS
18
19
88.80
D
20
9
E
9
GPSW4
12 87.595
G
FW 3
12 97 176


2.8m
PROPOSED EXTENSION
3.7m
89.50
3BS
16
EXISTING PROPERTY
17
89.15
3BS
18
19
E
GPS 44
11 87.595