
PLAN A.

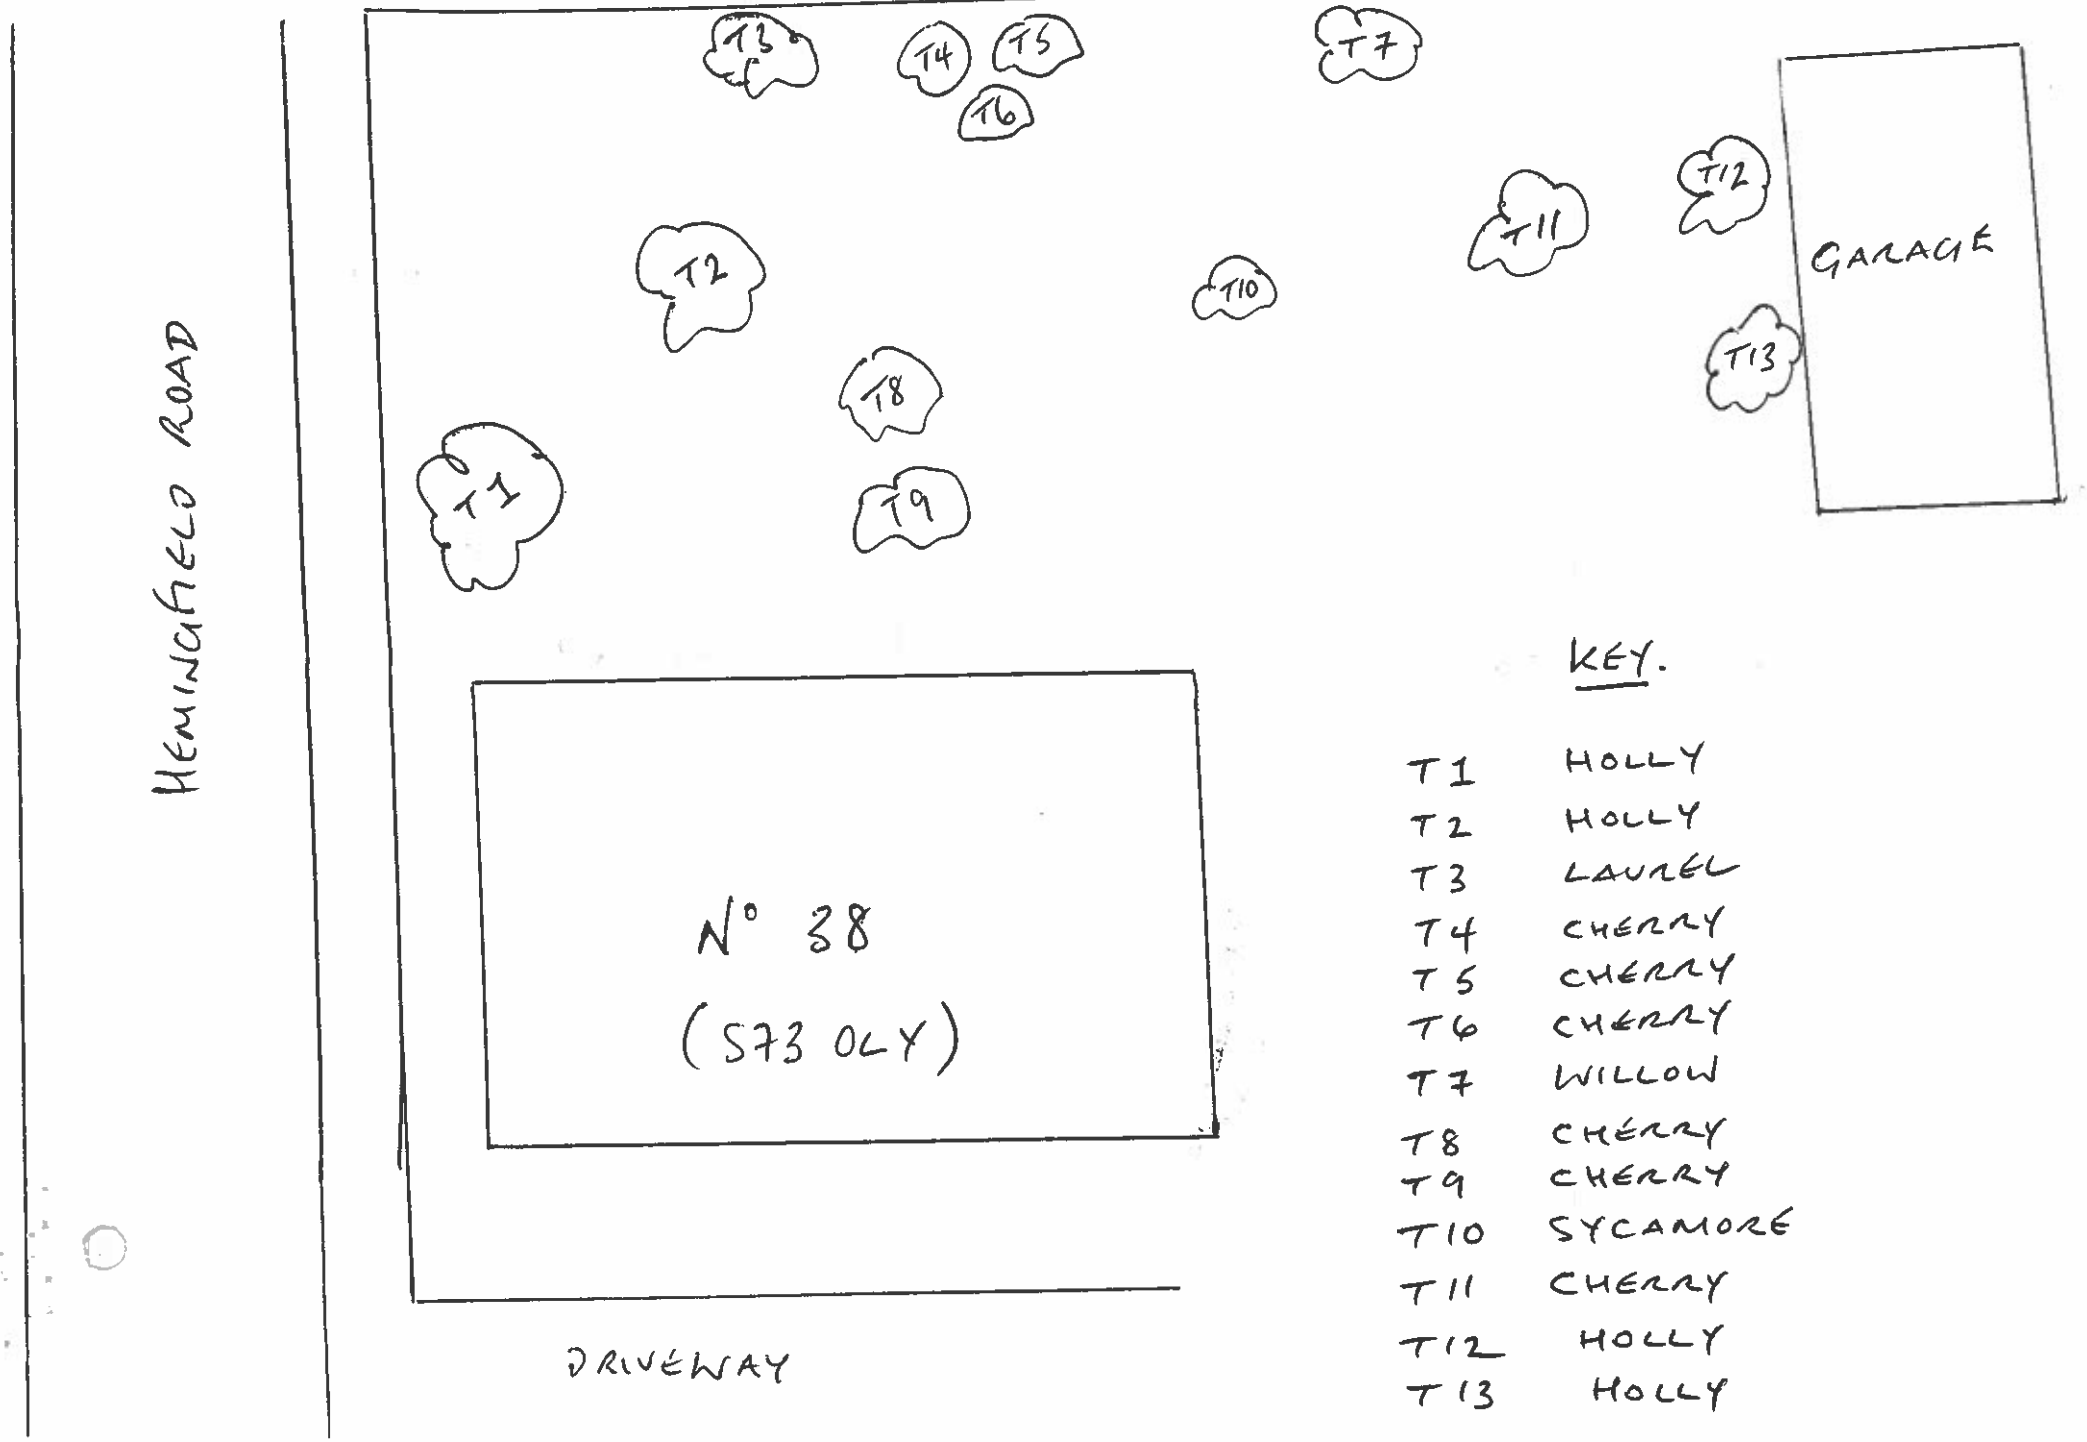

KEY.

T1	HOLLY
T2	HOLLY
T3	LAUREL
T4	CHERRY
T5	CHERRY
T6	CHERRY
T7	WILLOW
T8	CHERRY
T9	CHERRY
T10	SYCAMORE
T11	CHERRY
T12	HOLLY
T13	HOLLY