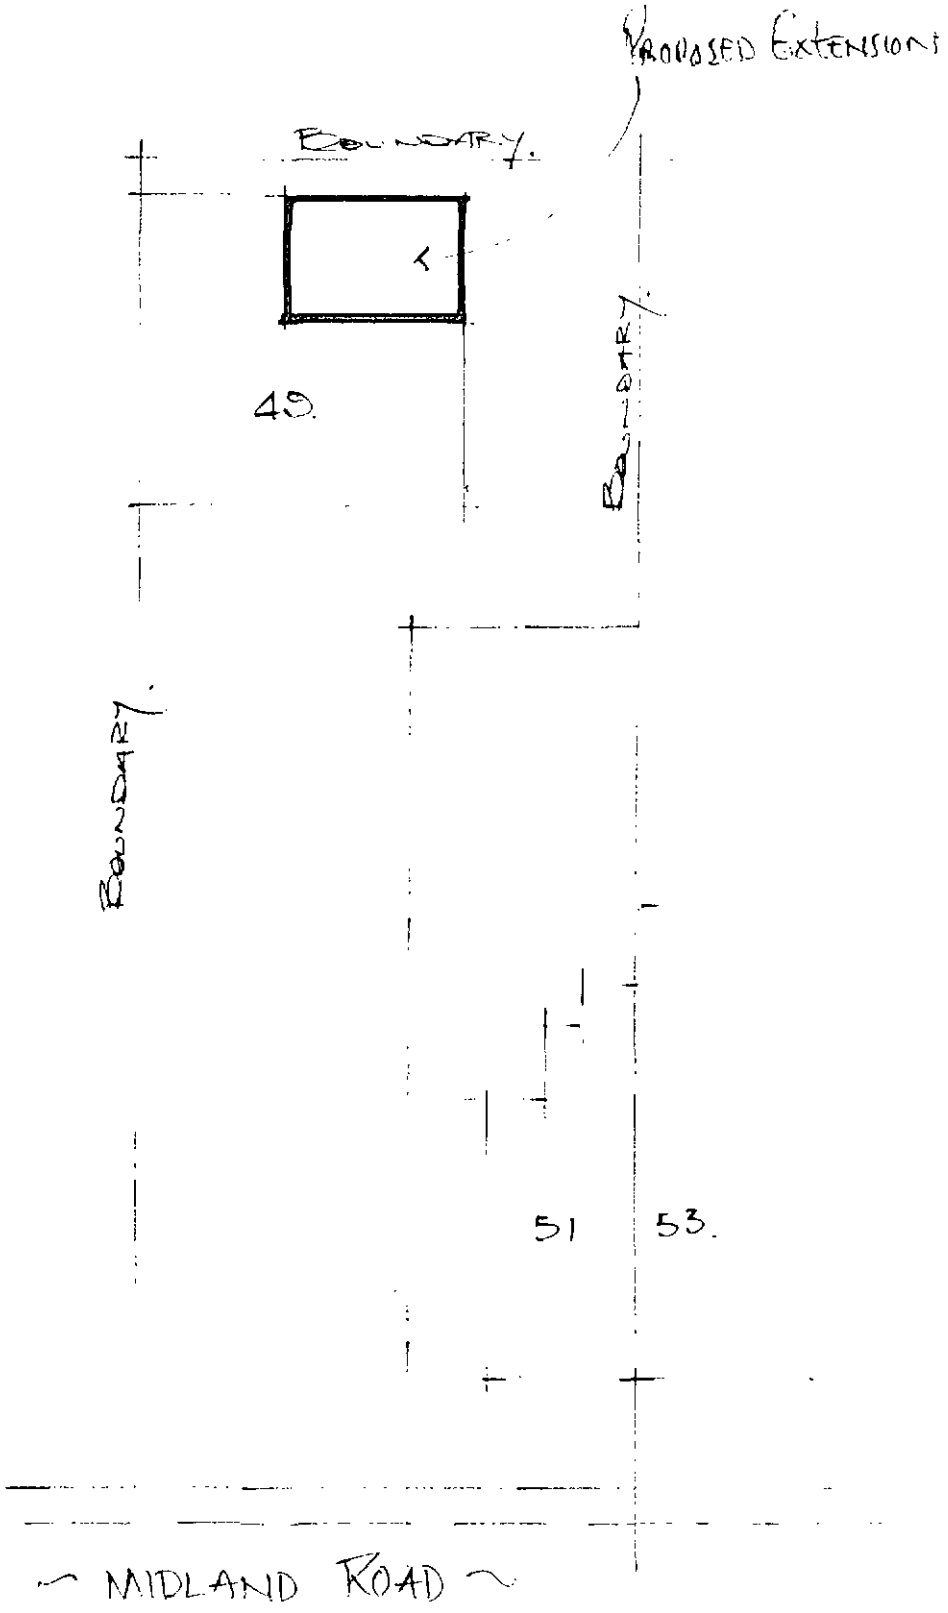


BLOCK PLAN.
1:200
MOSS ROSE COTTAGE.
49 MIDLAND RD.
ROYSTON
BARNSLEY