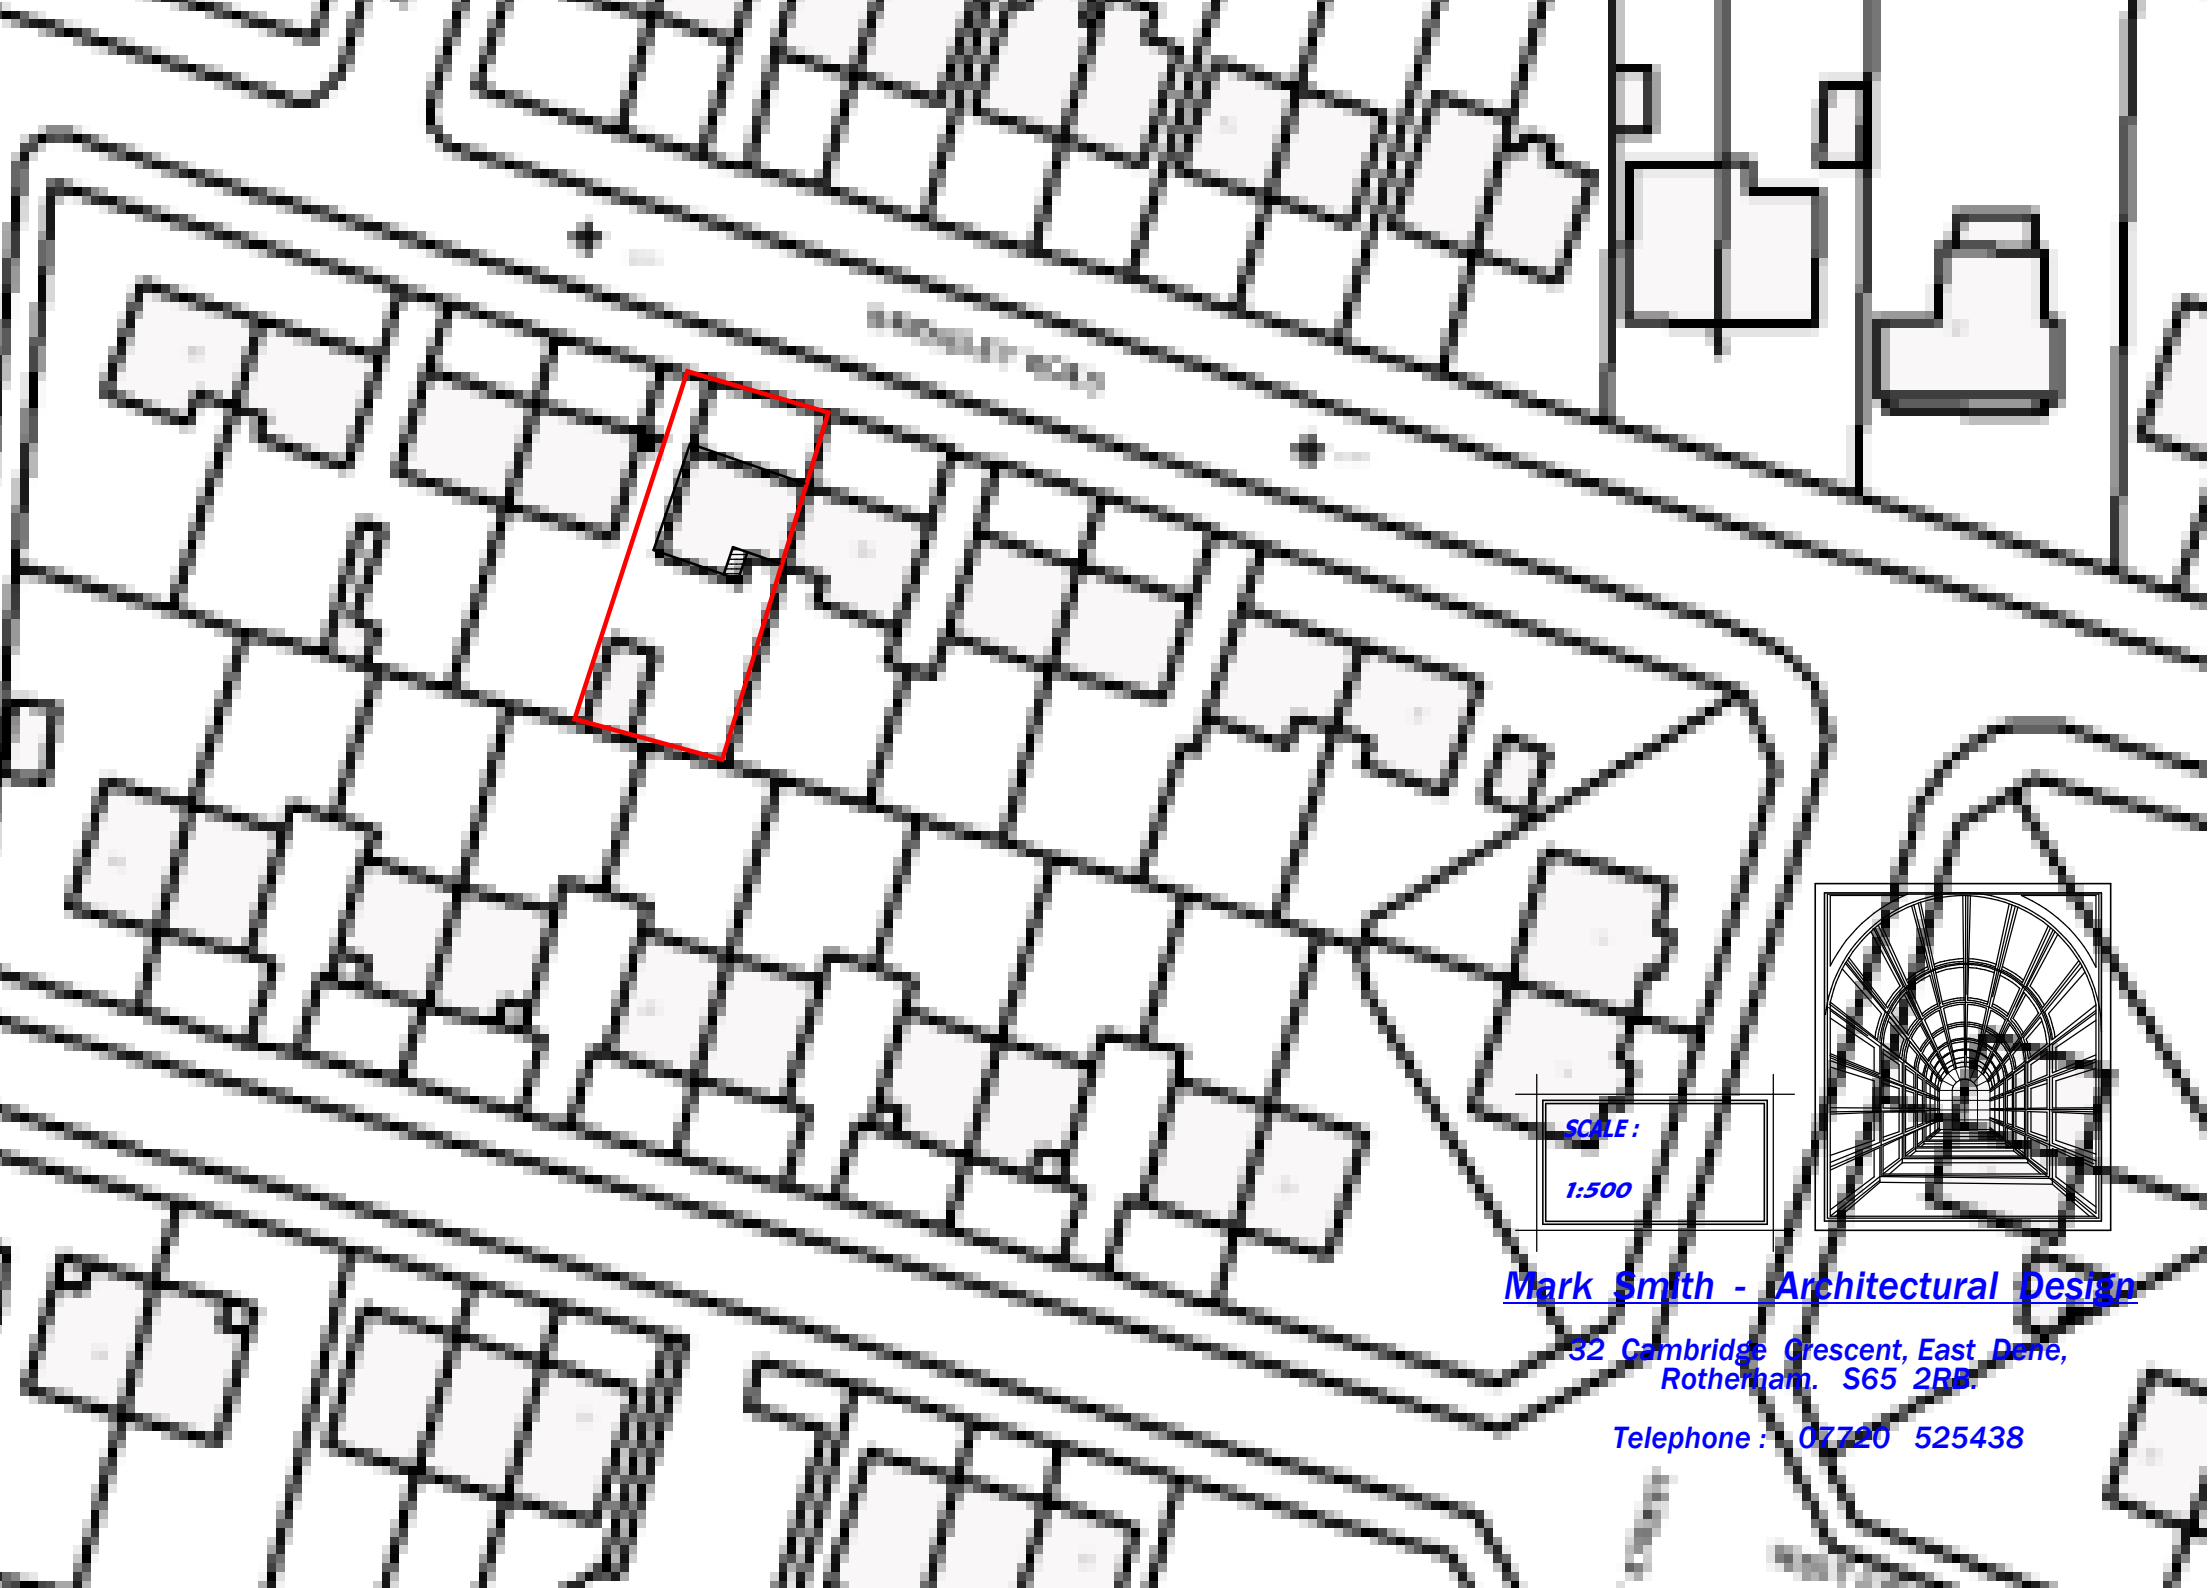


SCALE :

1:500

Mark Smith - Architectural Design

32 Cambridge Crescent, East Dene,
Rotherham. S65 2RB.

Telephone : 07720 525438