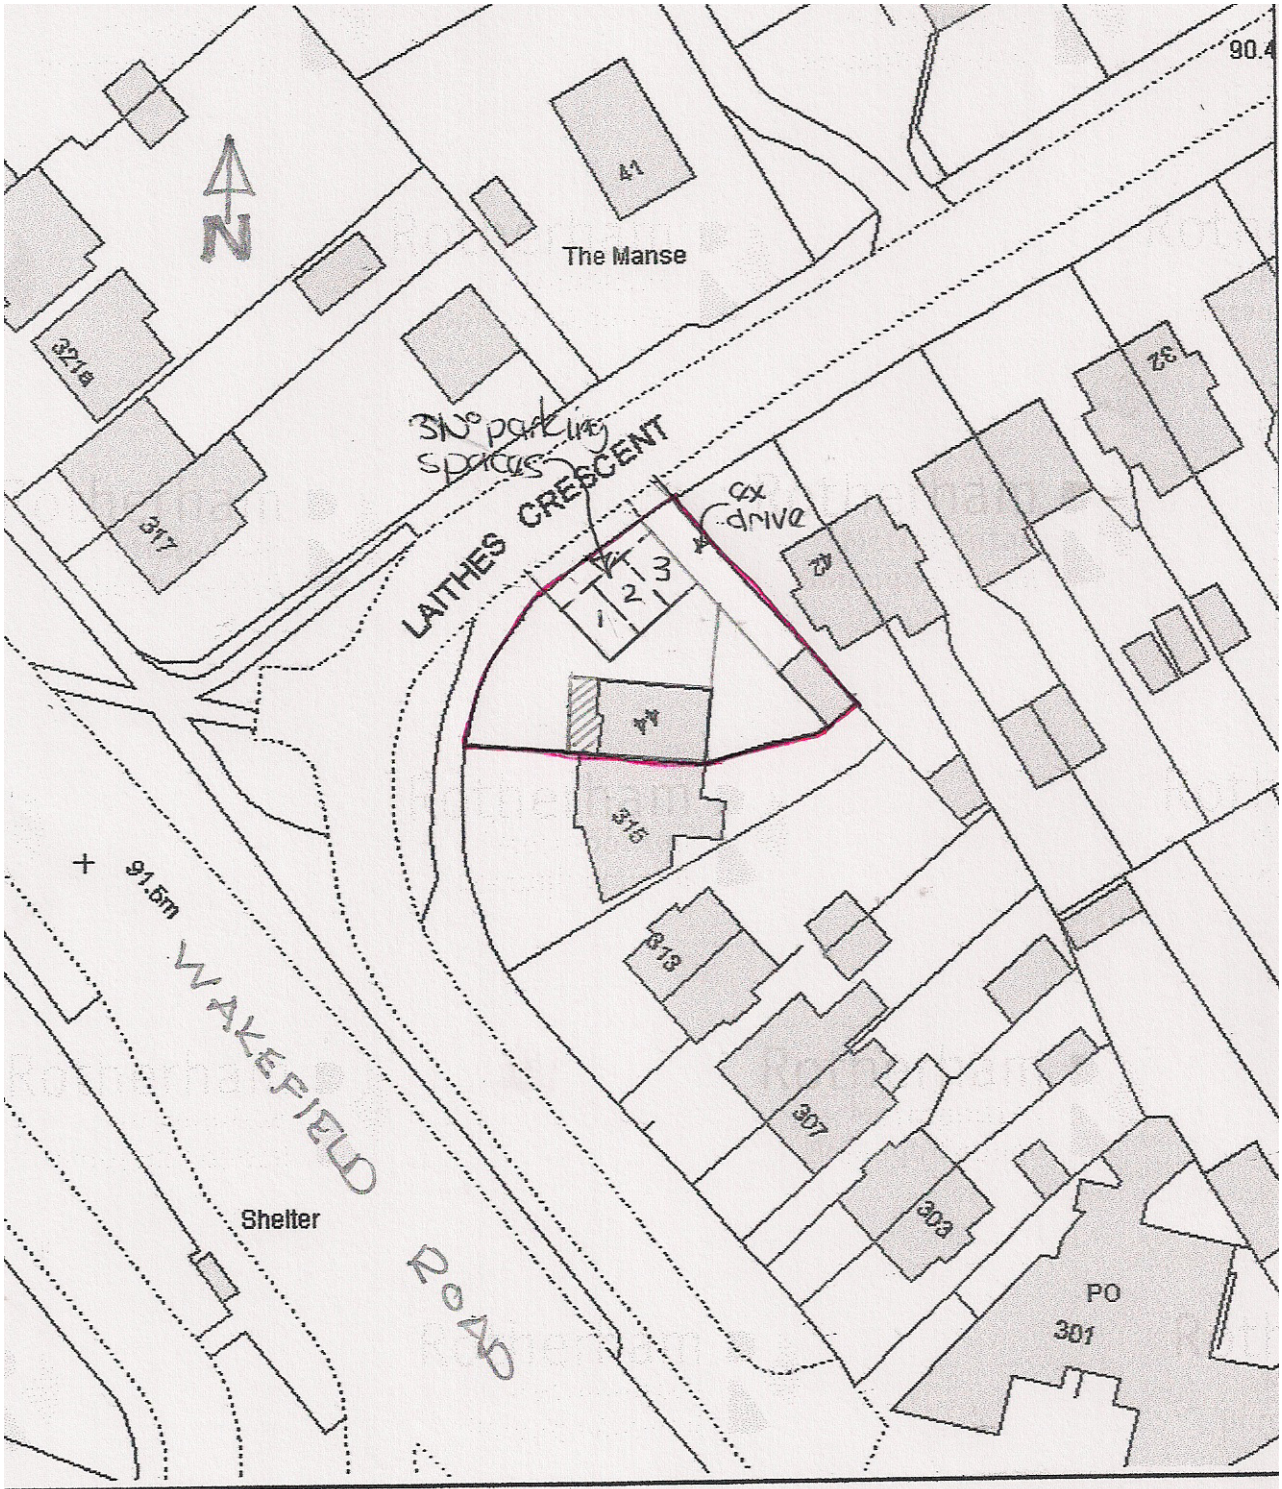


BLOCK PLAN 1:600
44 LAITHES CRES
ATHERSLEY