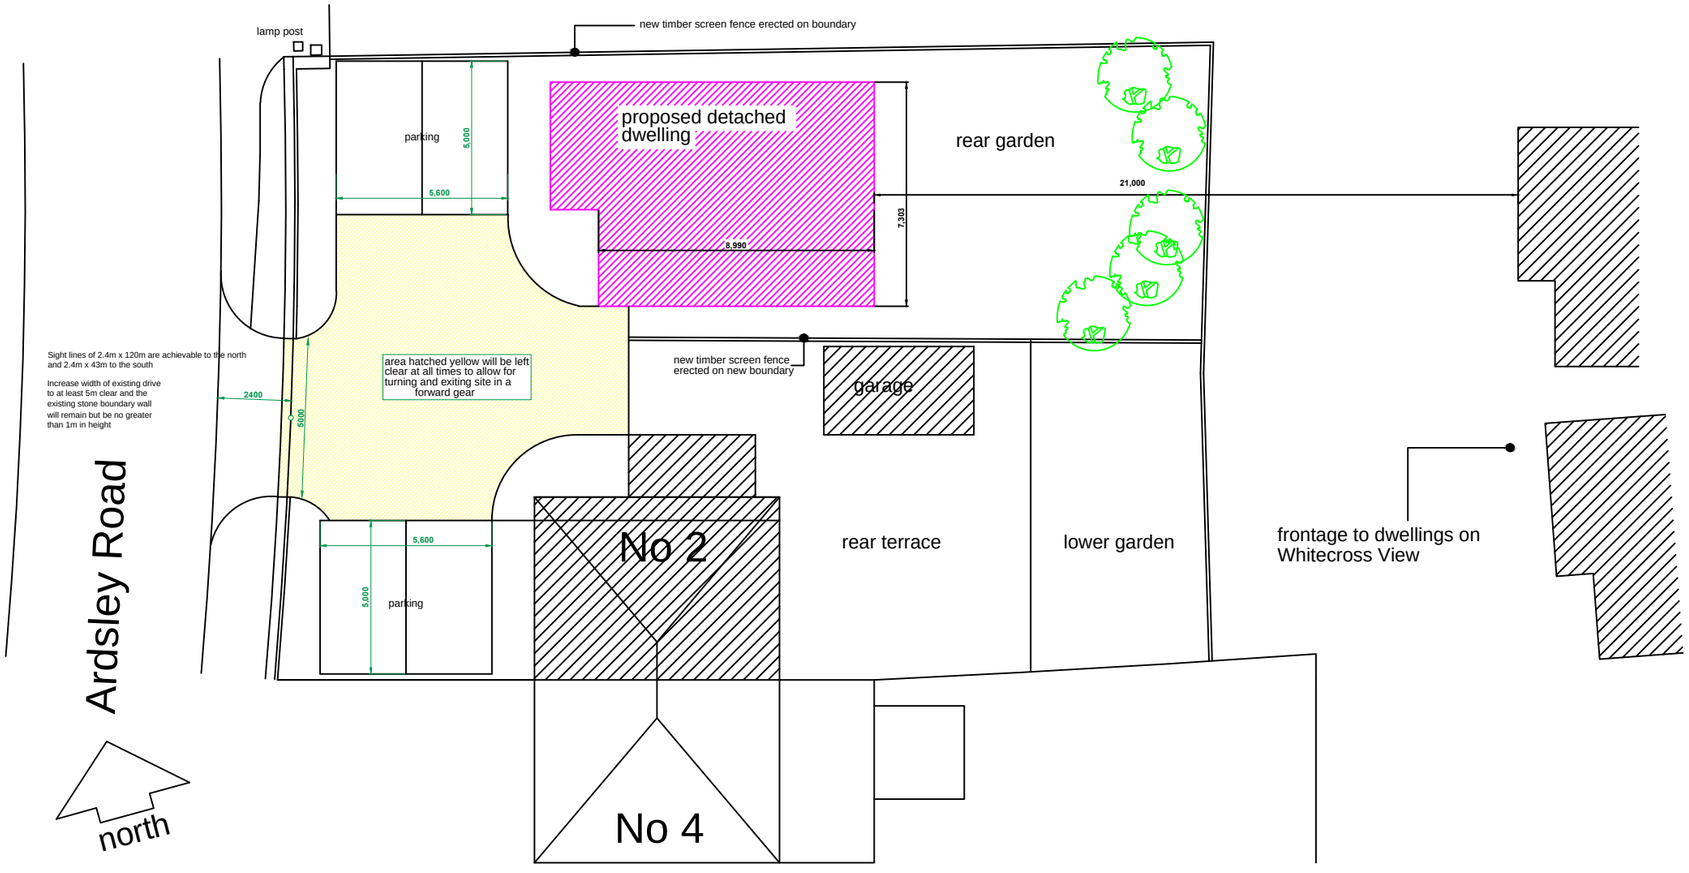


proposed site plan at 1:200 (at A3)

0 1 2 3 4 5 6 7 8 9 10m