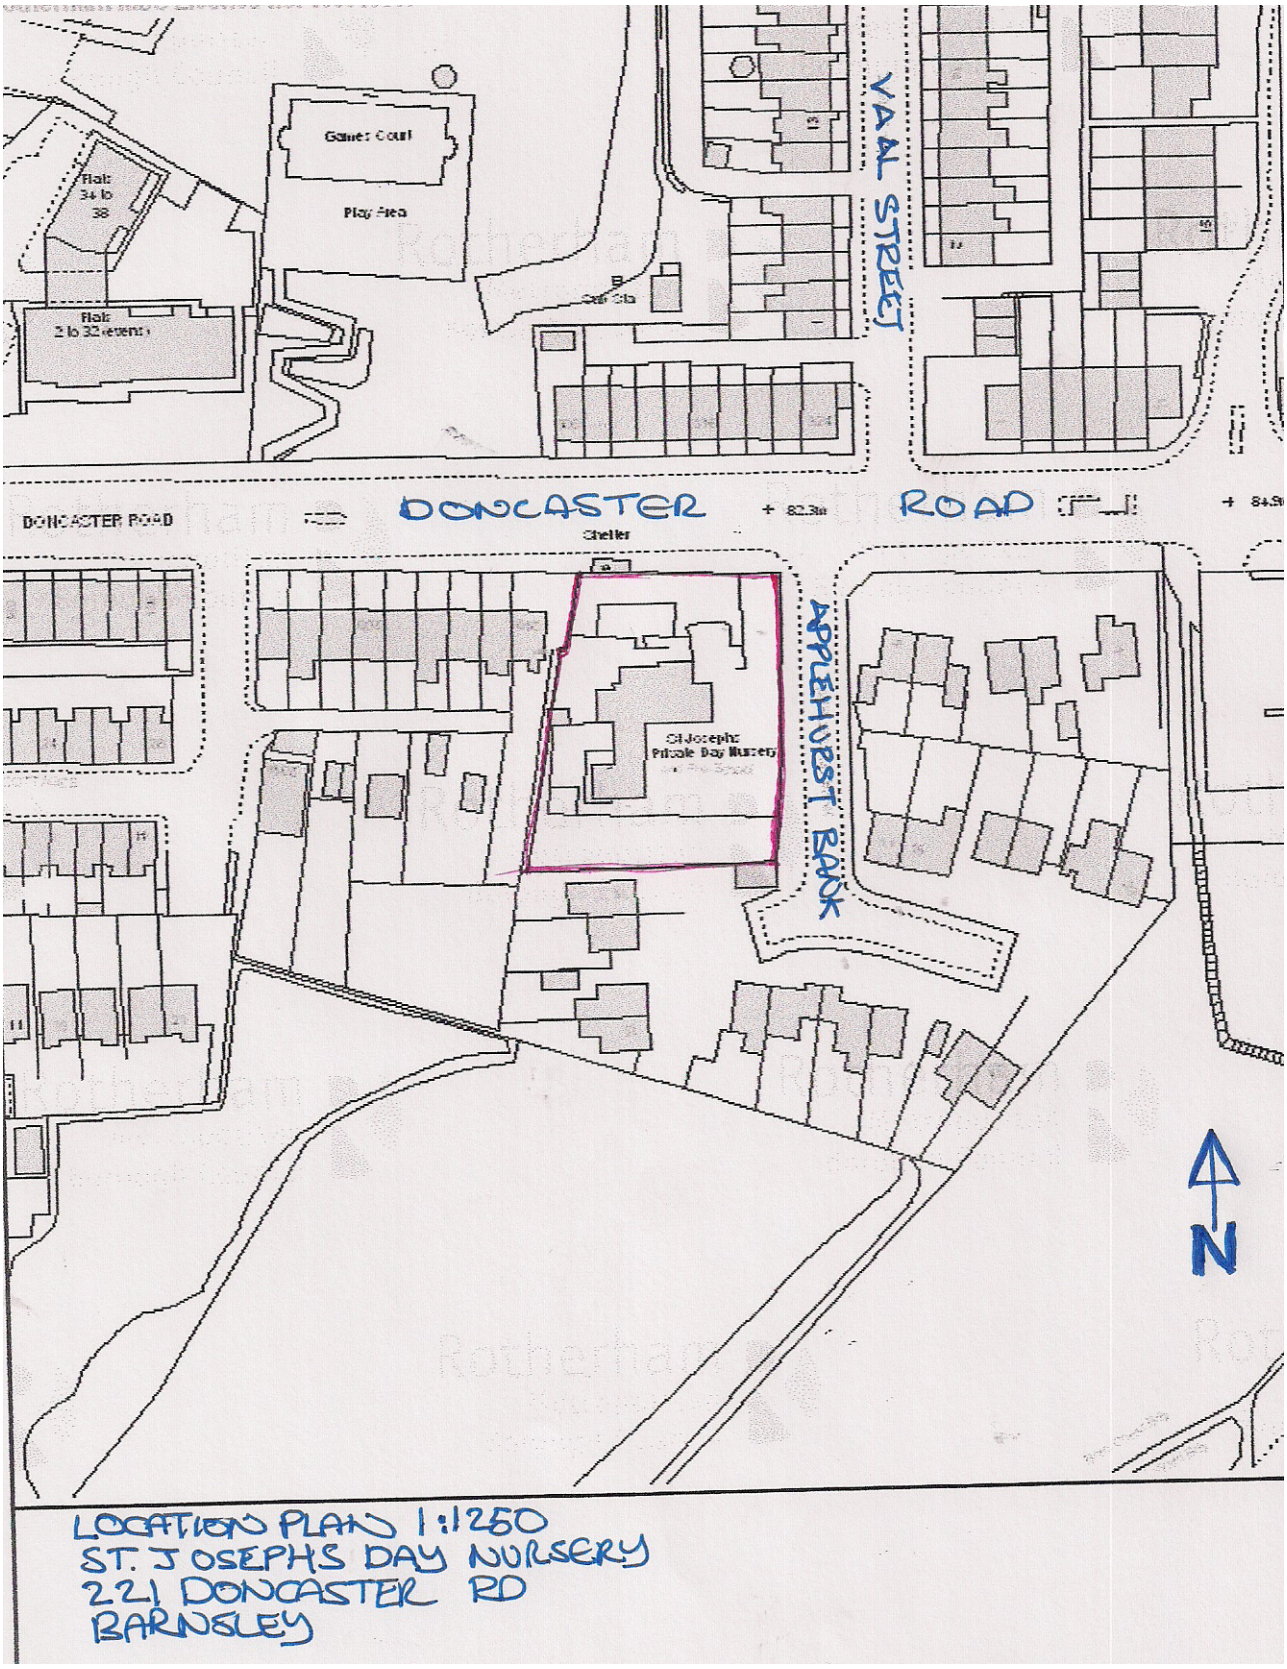


LOCATION PLAN 1:1250
ST. JOSEPHS DAY NURSERY
221 DONCASTER RD
BARNSLEY