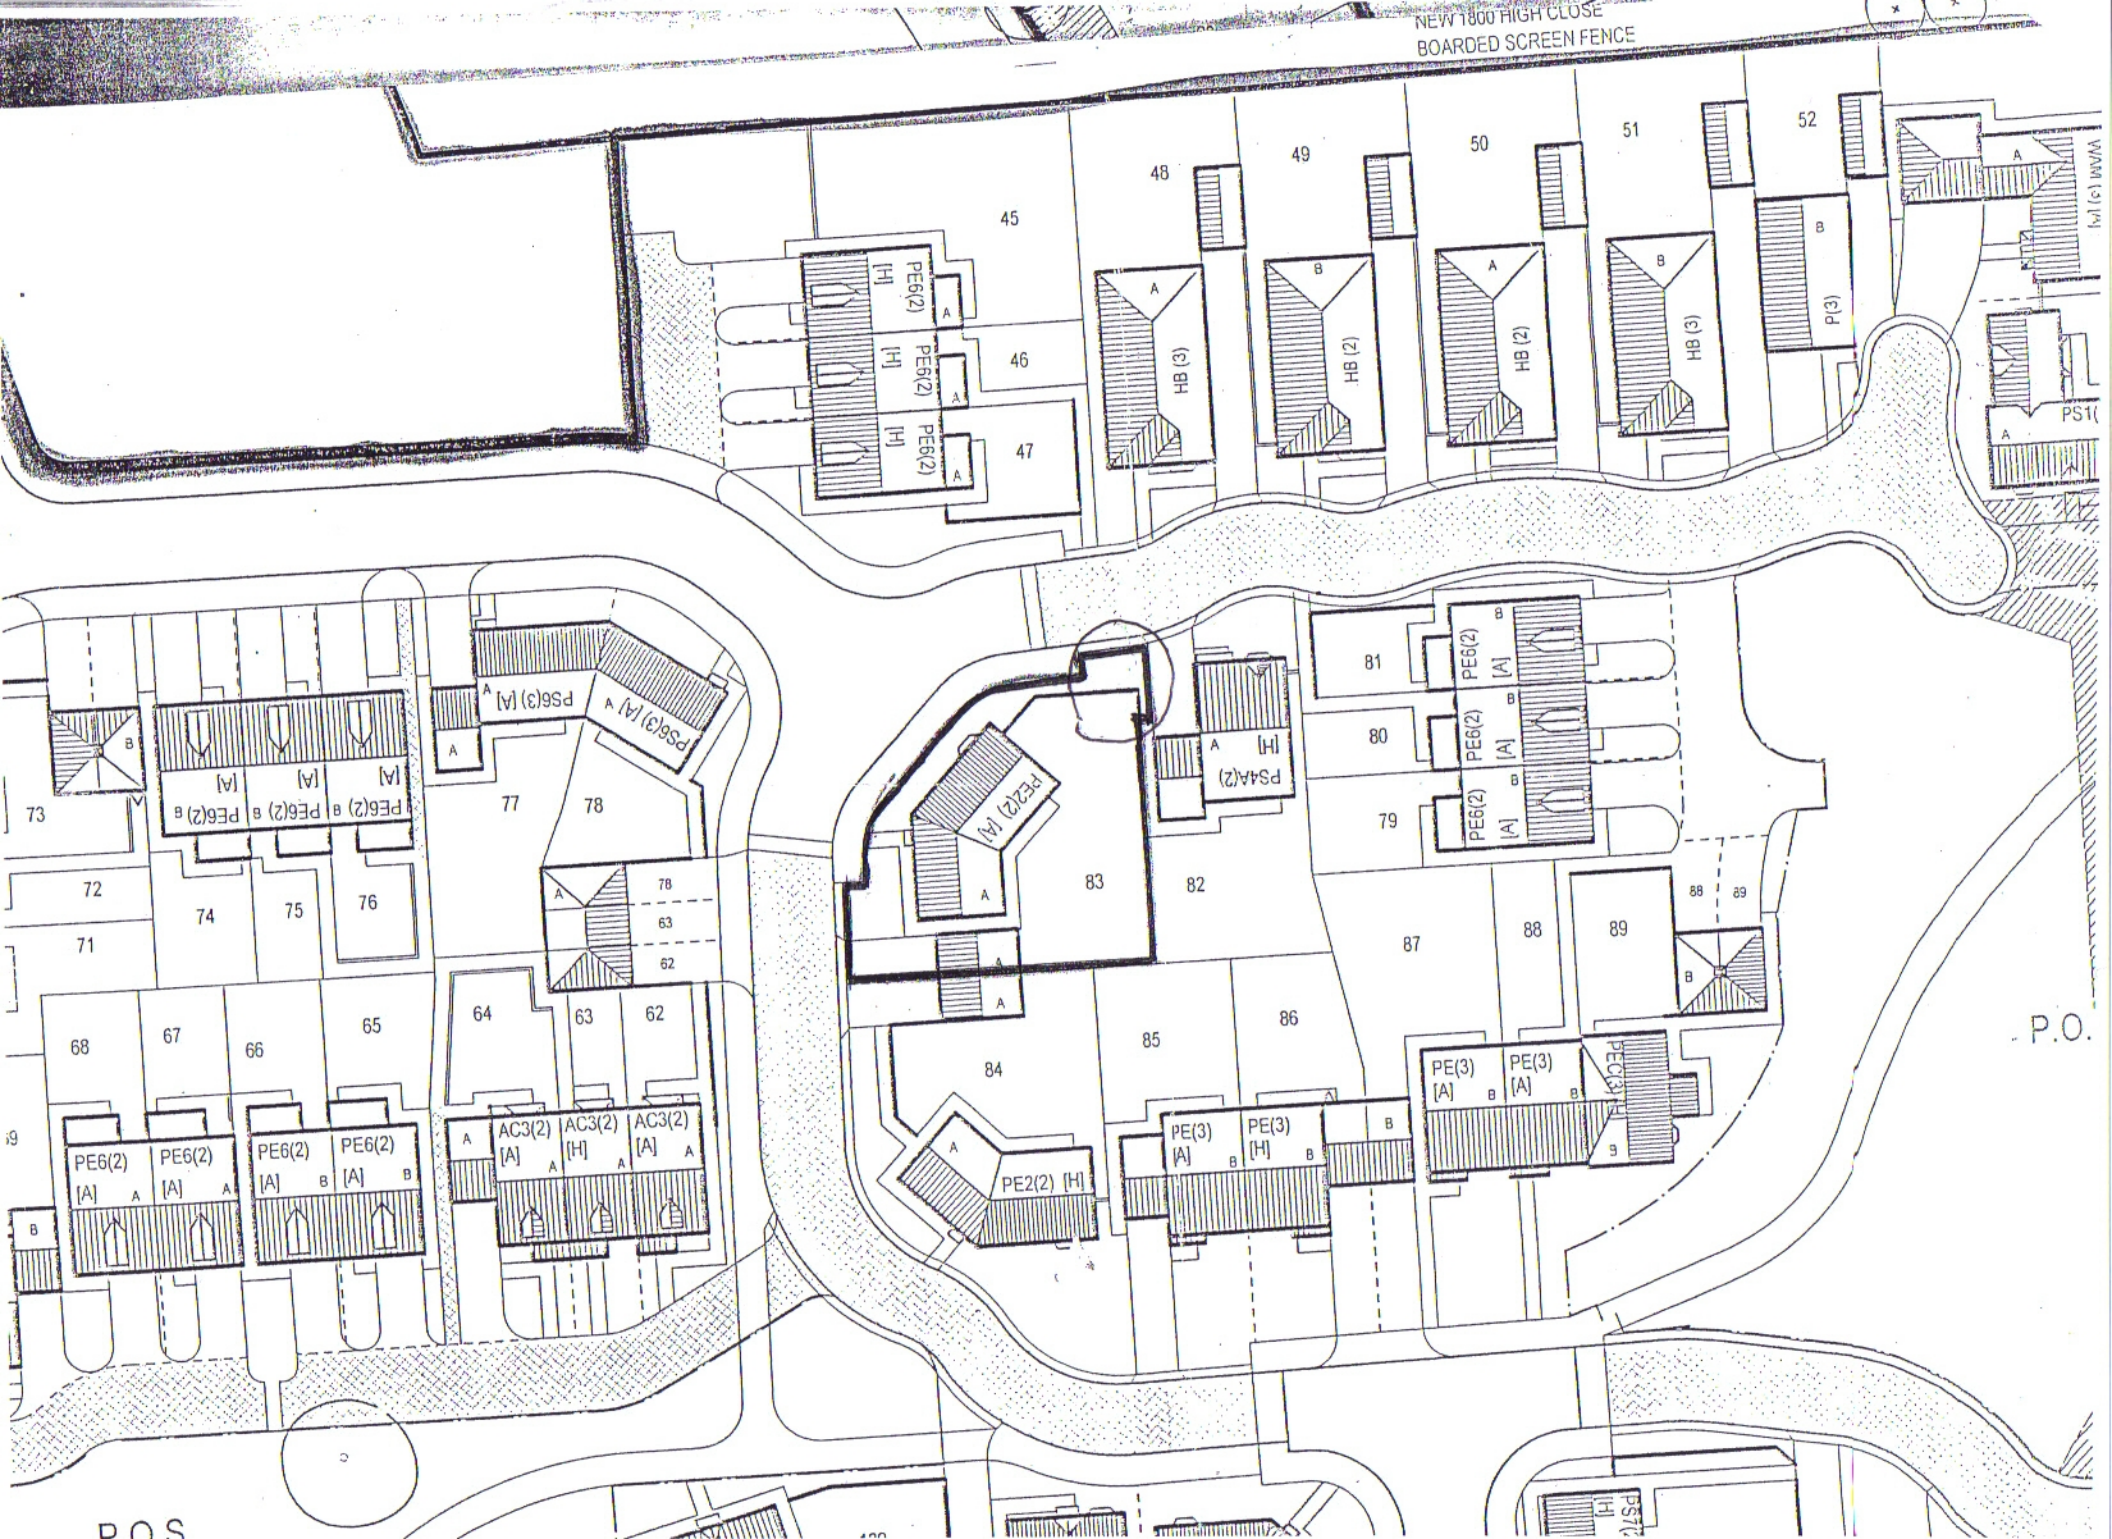

NEW 1800 HIGH CLOSE BOARDED SCREEN FENCE
45
46
47
48
49
50
51
52
PE6(2) [H]
PE6(2) [H]
PE6(2) [H]
HB (3)
HB (2)
HB (2)
HB (3)
P(3)
PS1(
73
72
71
74
75
76
77
78
PE6(2) [A]
PE6(2) [A]
PE6(2) [A]
PS6(3) [A]
PS6(3) [A]
78
63
62
68
67
66
65
64
63
62
PE6(2) [A]
PE6(2) [A]
PE6(2) [A]
PE6(2) [A]
AC3(2) [A]
AC3(2) [H]
AC3(2) [A]
83
82
81
80
79
PE2(2) [A]
PS4A(2) [H]
PE6(2) [A]
PE6(2) [A]
PE6(2) [A]
87
88
89
84
85
86
PE2(2) [H]
PE(3) [A]
PE(3) [H]
PE(3) [A]
PE(3) [A]
P.O.
P.O.S.