\\10.10.3.4\Projects\3251-3300\3263-01 Stairfoot Brickworks Redevelopment\Dwgs\CAD\ES Figures\Figure 3.3 Cross Sections.dwg

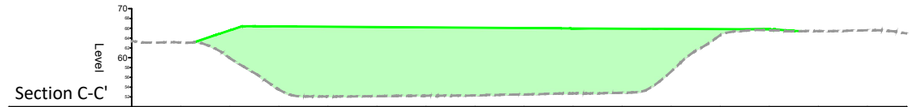

Section C-C'

Existing Levels	63.101	59.931	53.513	52.079	52.168	52.254	52.268	52.313	52.726	52.867	57.187	64.581	65.872	65.425	65.606	
Proposed Levels		65.579	66.392	66.324	66.256	66.188	66.120	66.052	65.973	65.920	65.881	65.835	65.790			
Chainage	10.000	20.000	30.000	40.000	50.000	60.000	70.000	80.000	90.000	100.000	110.000	120.000	130.000	140.000	150.000	

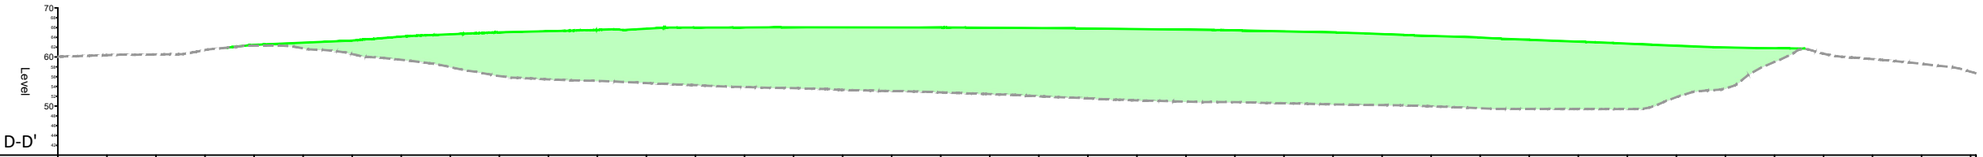

Section D-D'

| | | | | | | | | | | | | | | | |