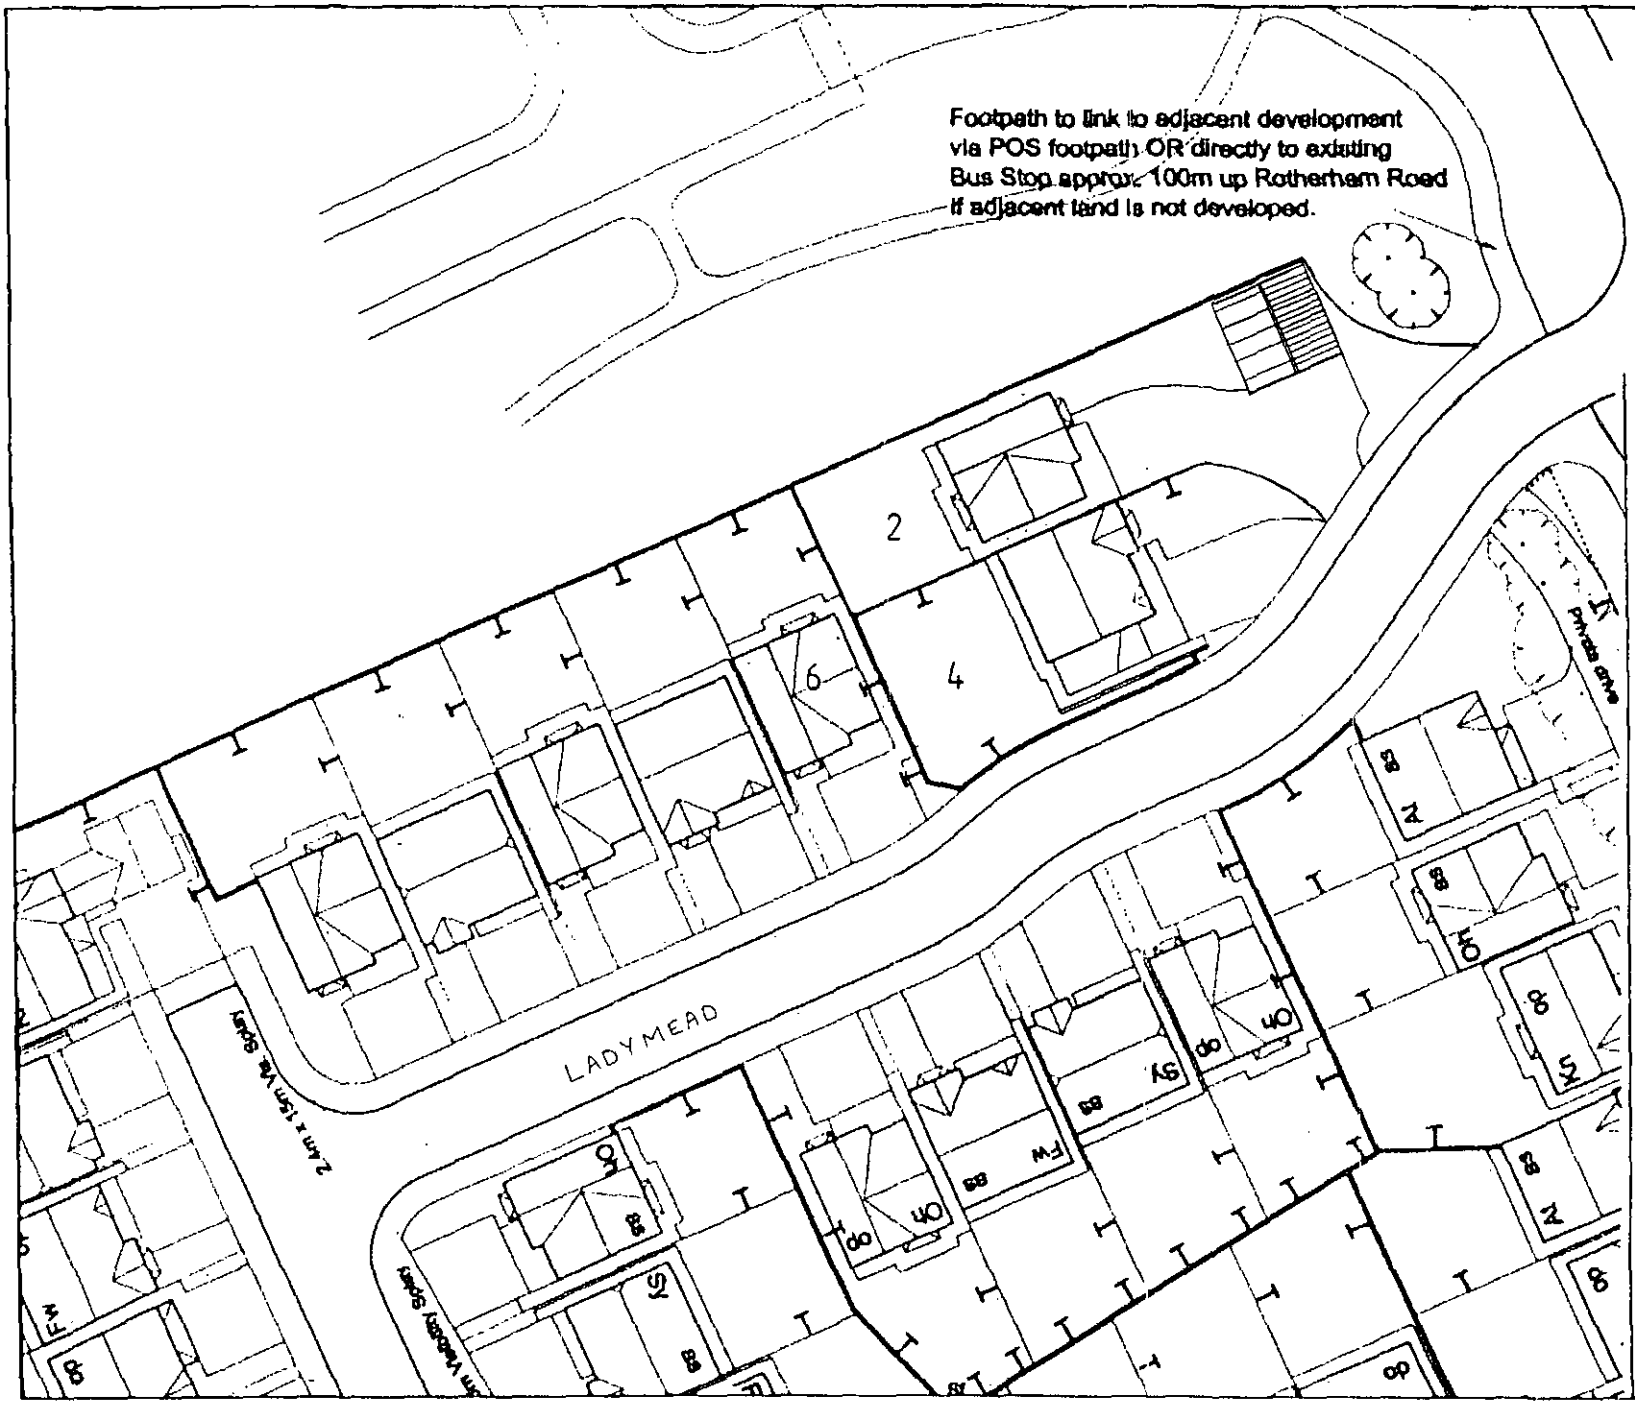


Revisions

Scale : 1:500

Date : Sept 2011

Drawn by :

Project : 2 LADYMEAD,
MONK BRETTON,
BARNSLEY

Title :

Drg No : SEA/677/001