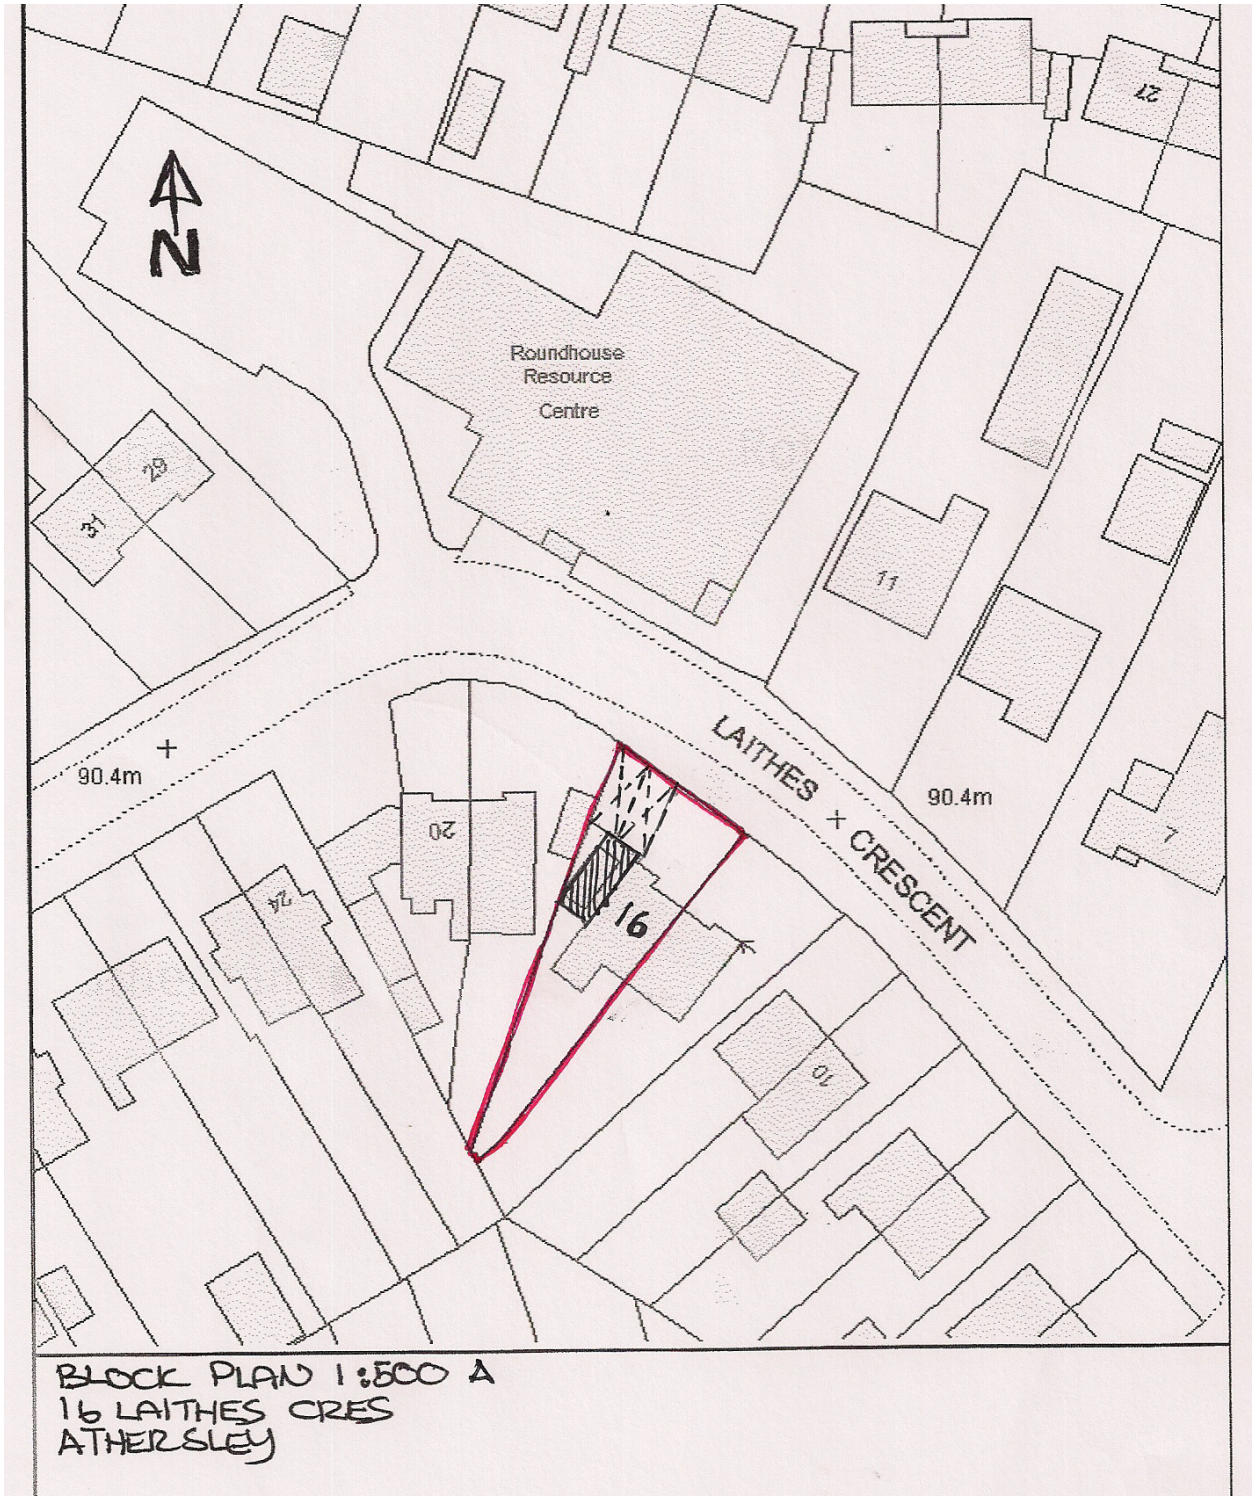


BLOCK PLAN 1:500 A
16 LAITHES CRES
ATHERSLEY