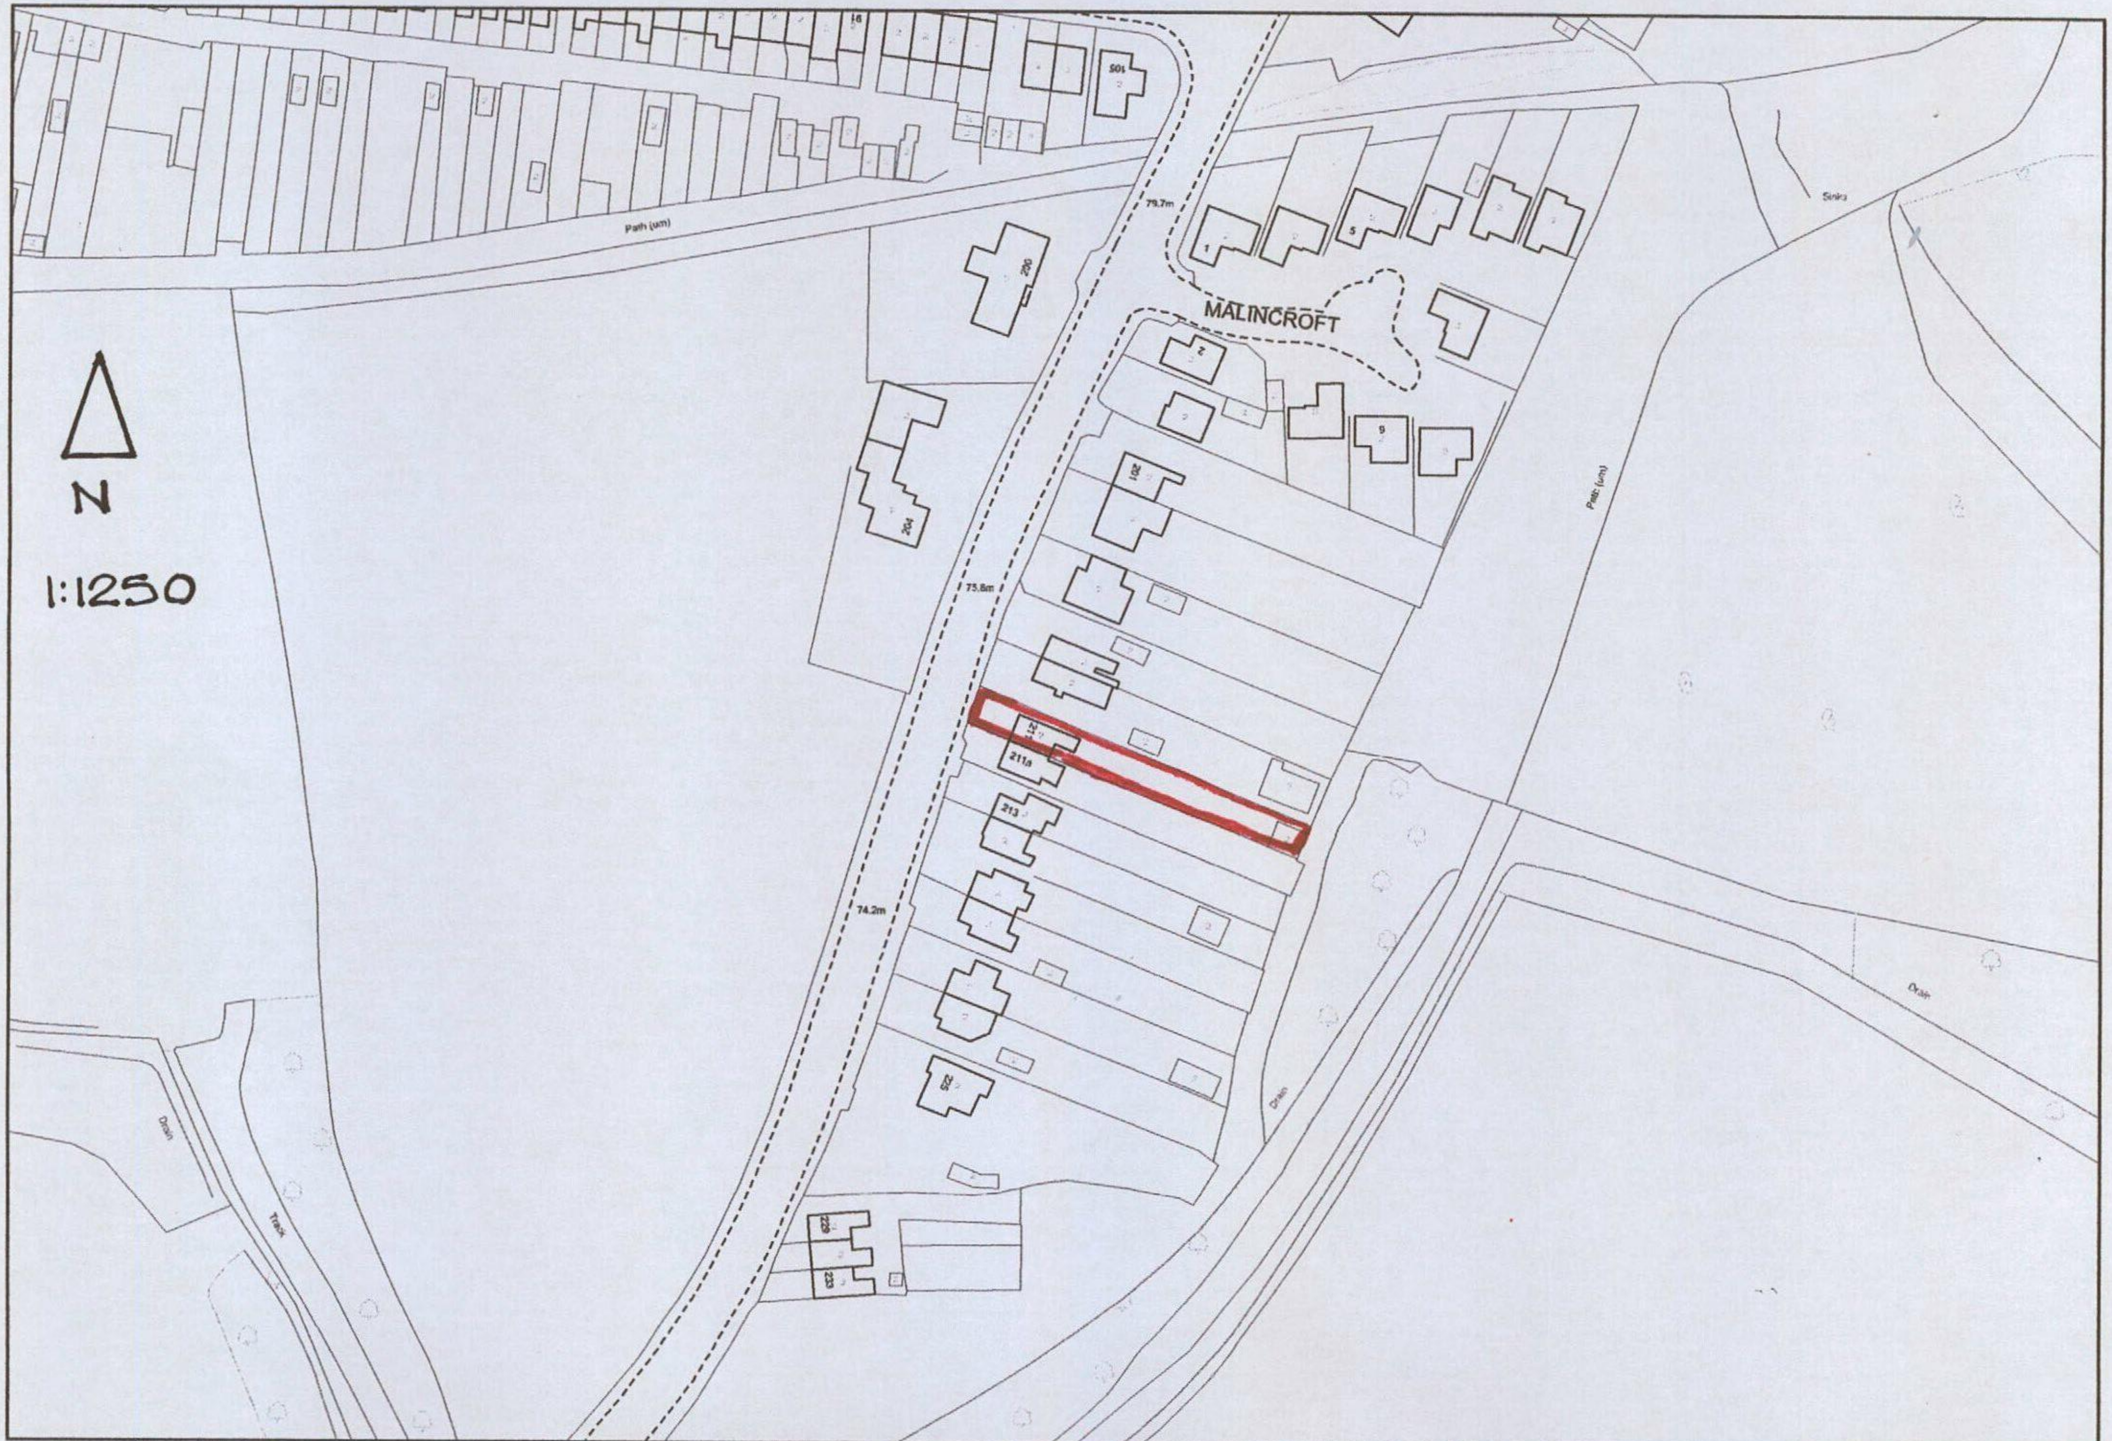

N
1:1250
MALINCROFT
Path (um)
79.7m
75.8m
74.2m
280
204
201
213
211a
225
229
223
1
2
5
9
505
Drain
Track
Sinks