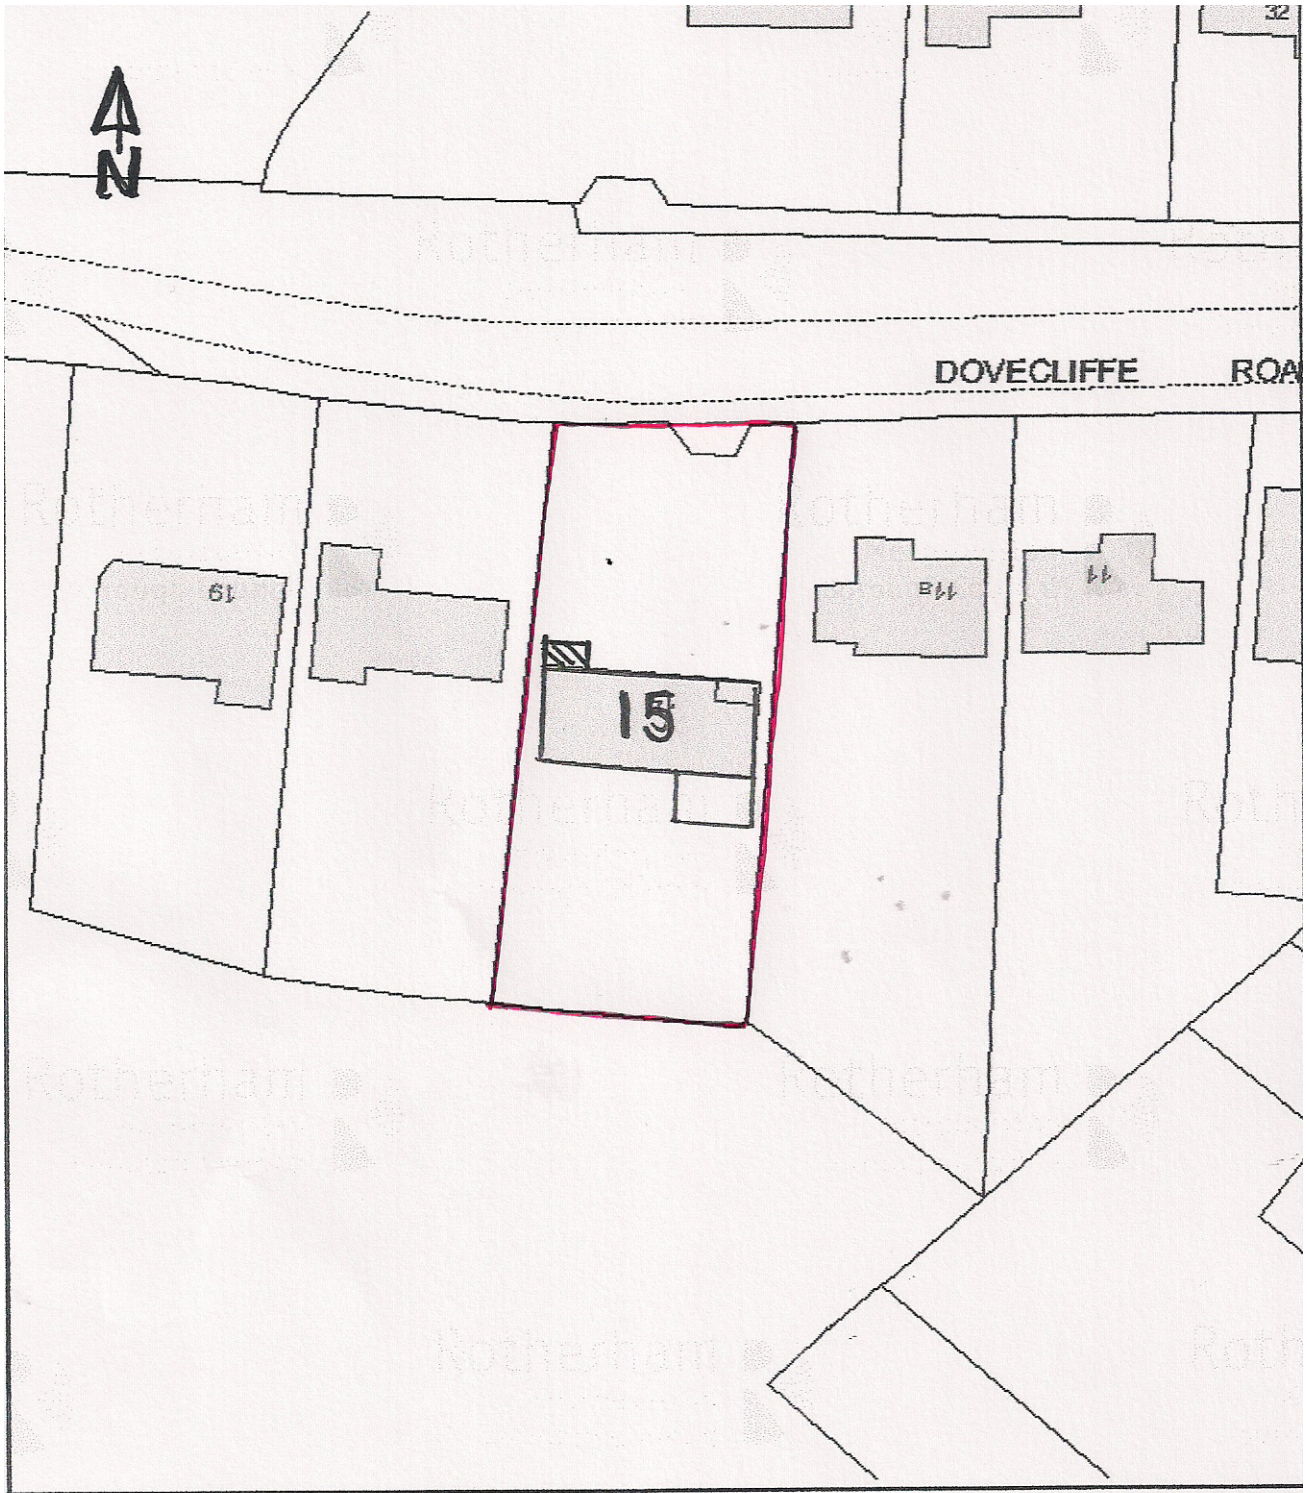


BLOCK PLAN 1:500
15 DOVECLIFFE RD
WOMBWELL