




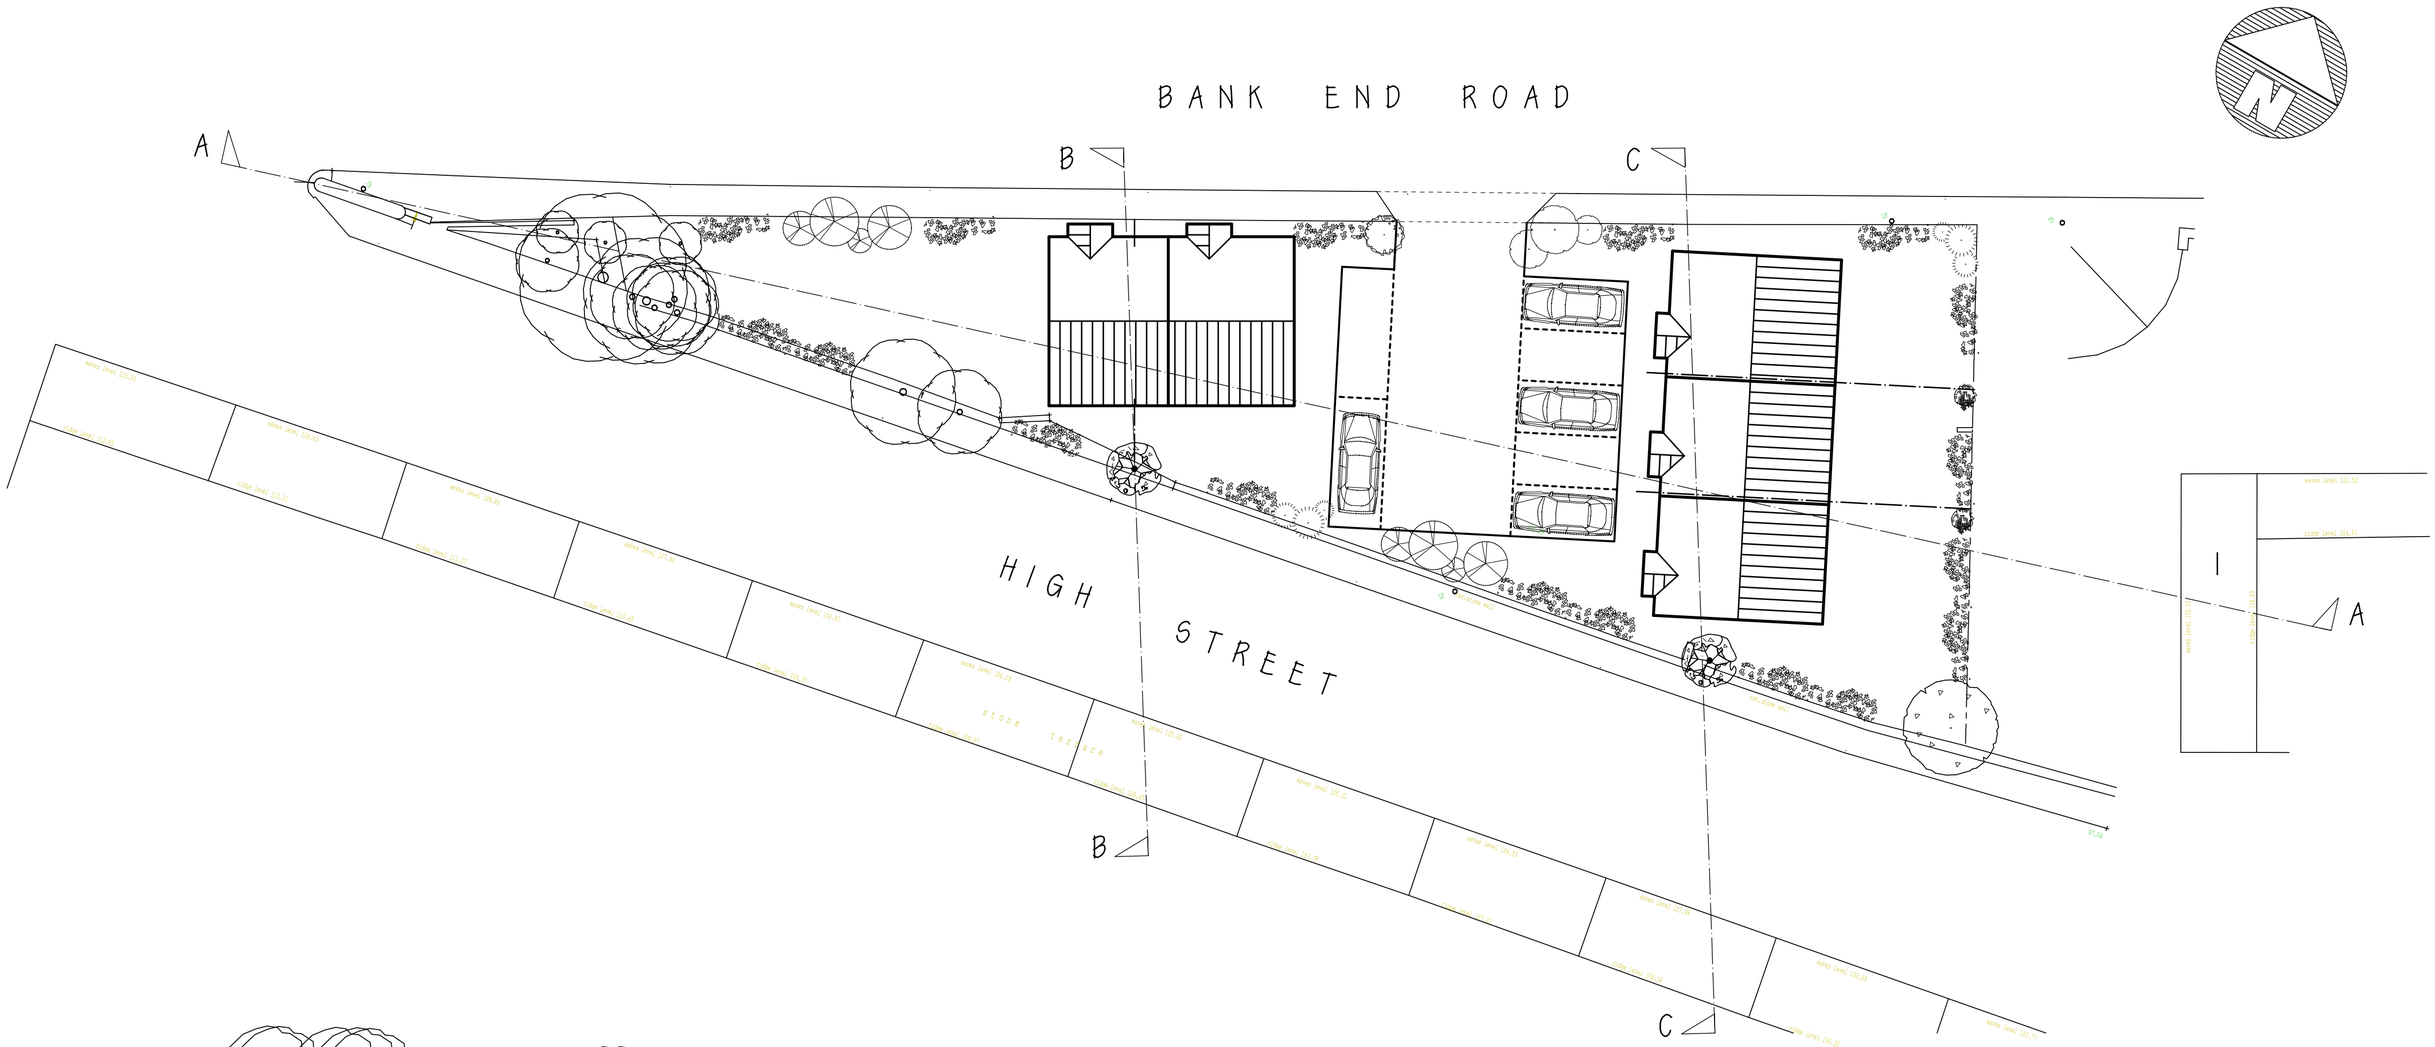

SECTION A-A

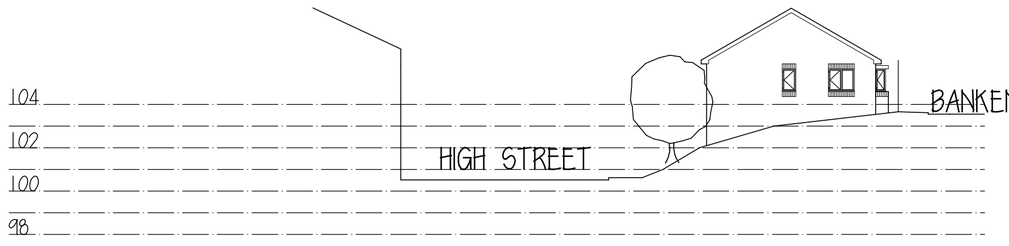

SECTION B-B

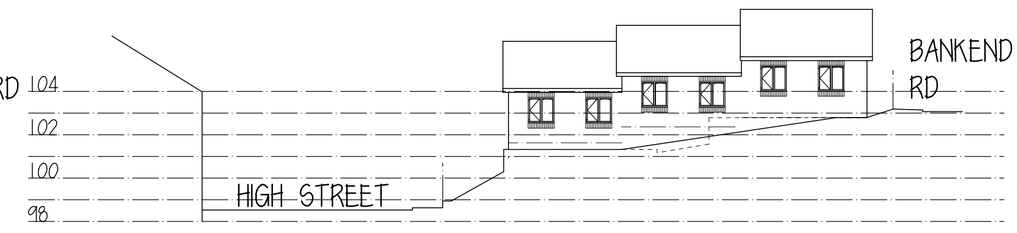

SECTION C-C

Mr I HYDE

PROPOSED BUNGALOWS
BANKEND RD / HIGH ST
WORSBROUGH DALE

SITE PLAN & SECTIONS

1:200@A2 MAR. 12 Rev C

Peter Thompson
"Linwood"
Barnsley Road
Dodworth
Barnsley S75 3JR
M.C.I.A.T.
tel. 01226 201391
m. 07973251730
e-mail peter-thompson@hotmail.co.uk