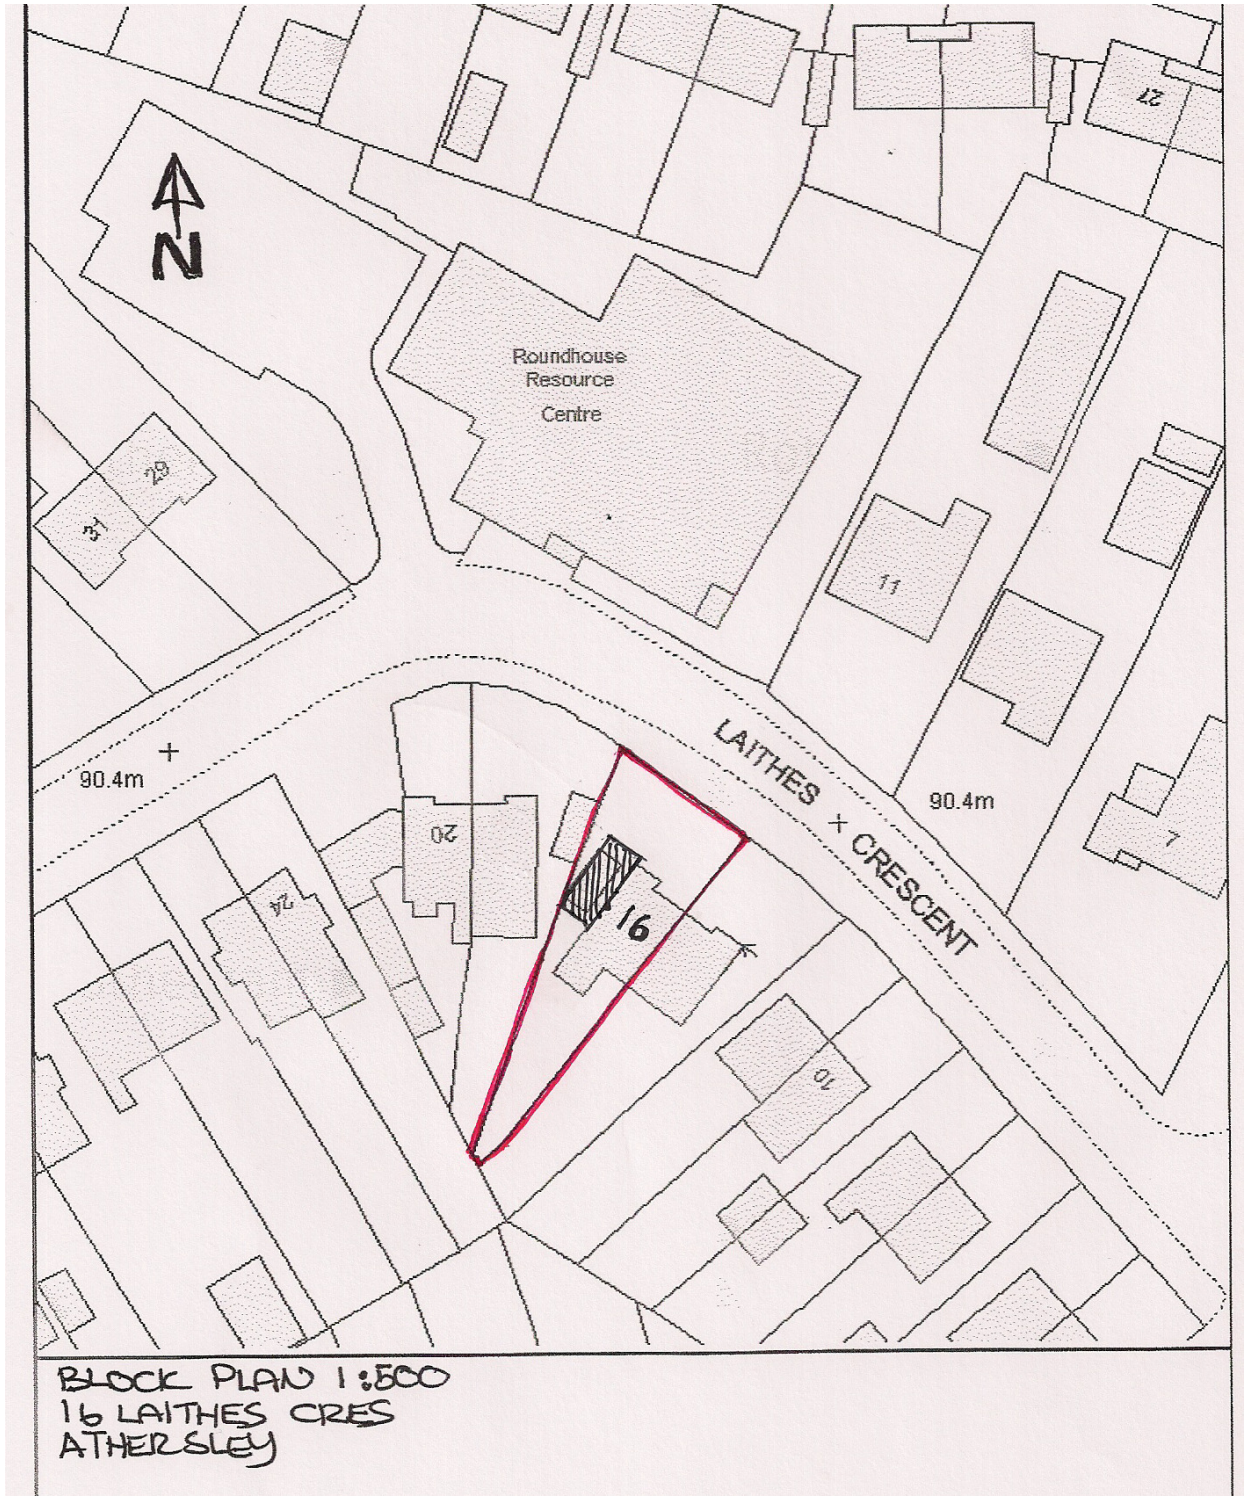


BLOCK PLAN 1:500
16 LAITHES CRES
ATHERSLEY